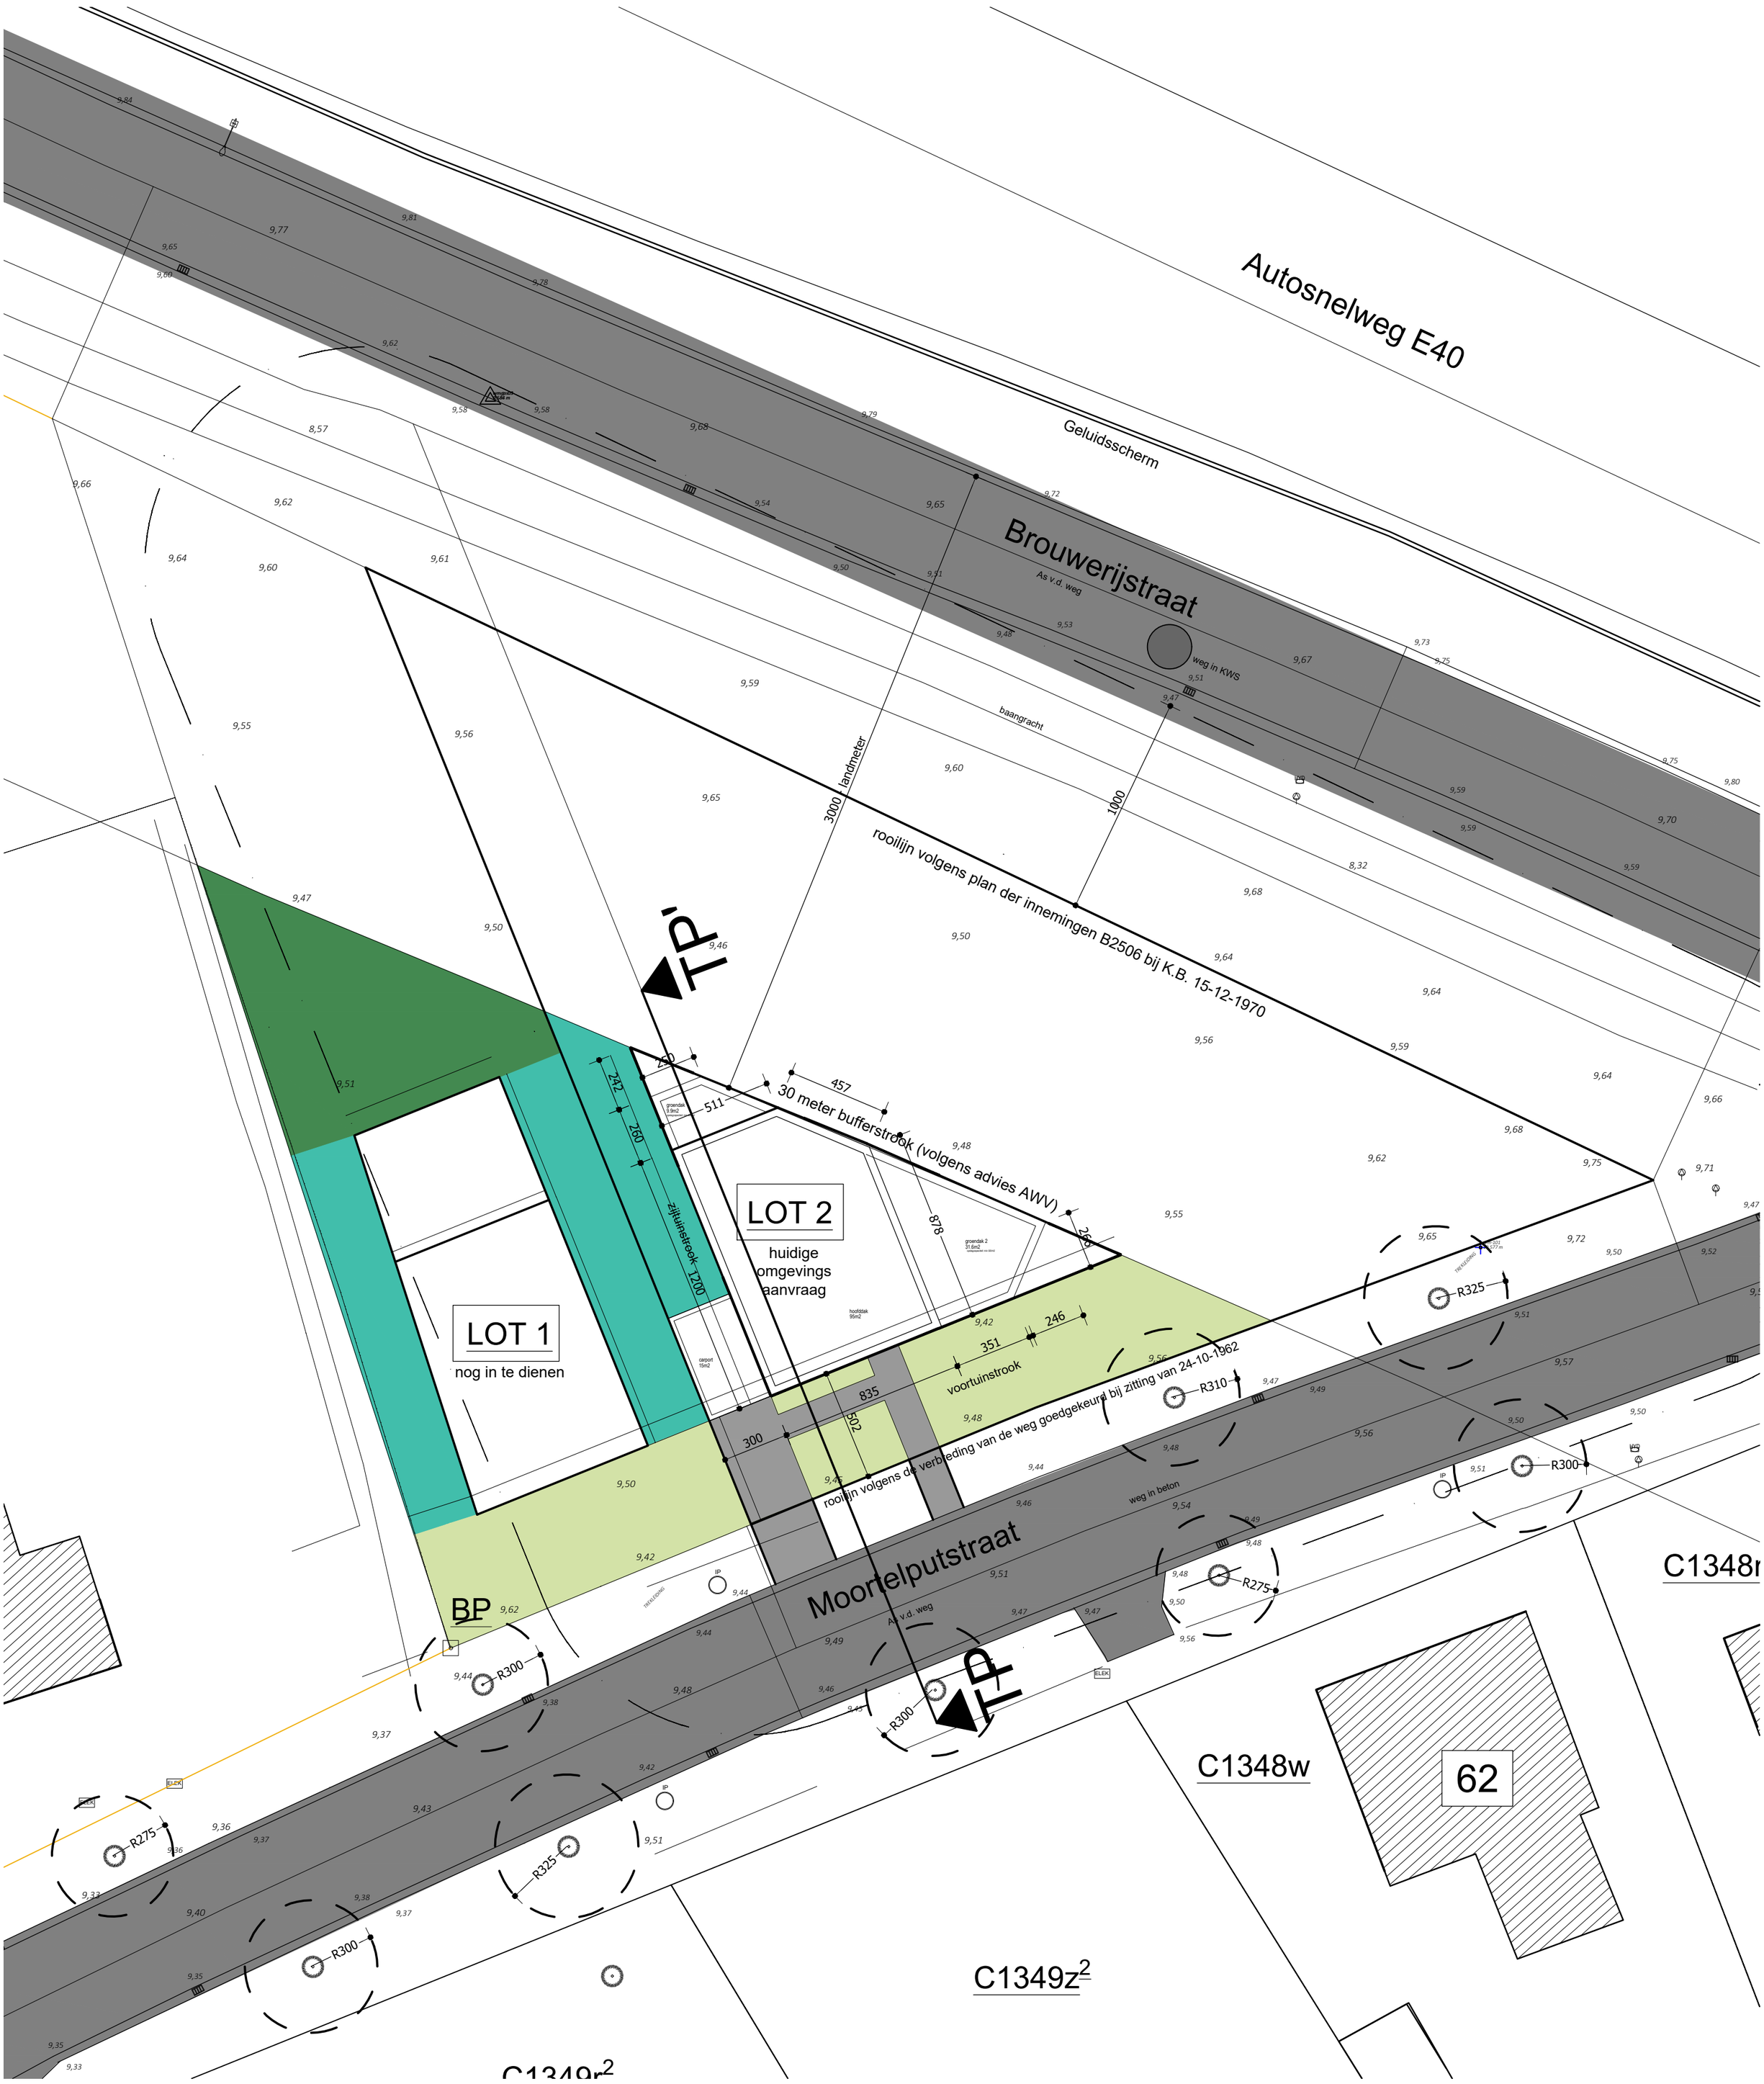

INPLANTING
nieuwe toestand
schaal: 1/200

ZIE BIJZONDERE VOORWAARDE(N)