


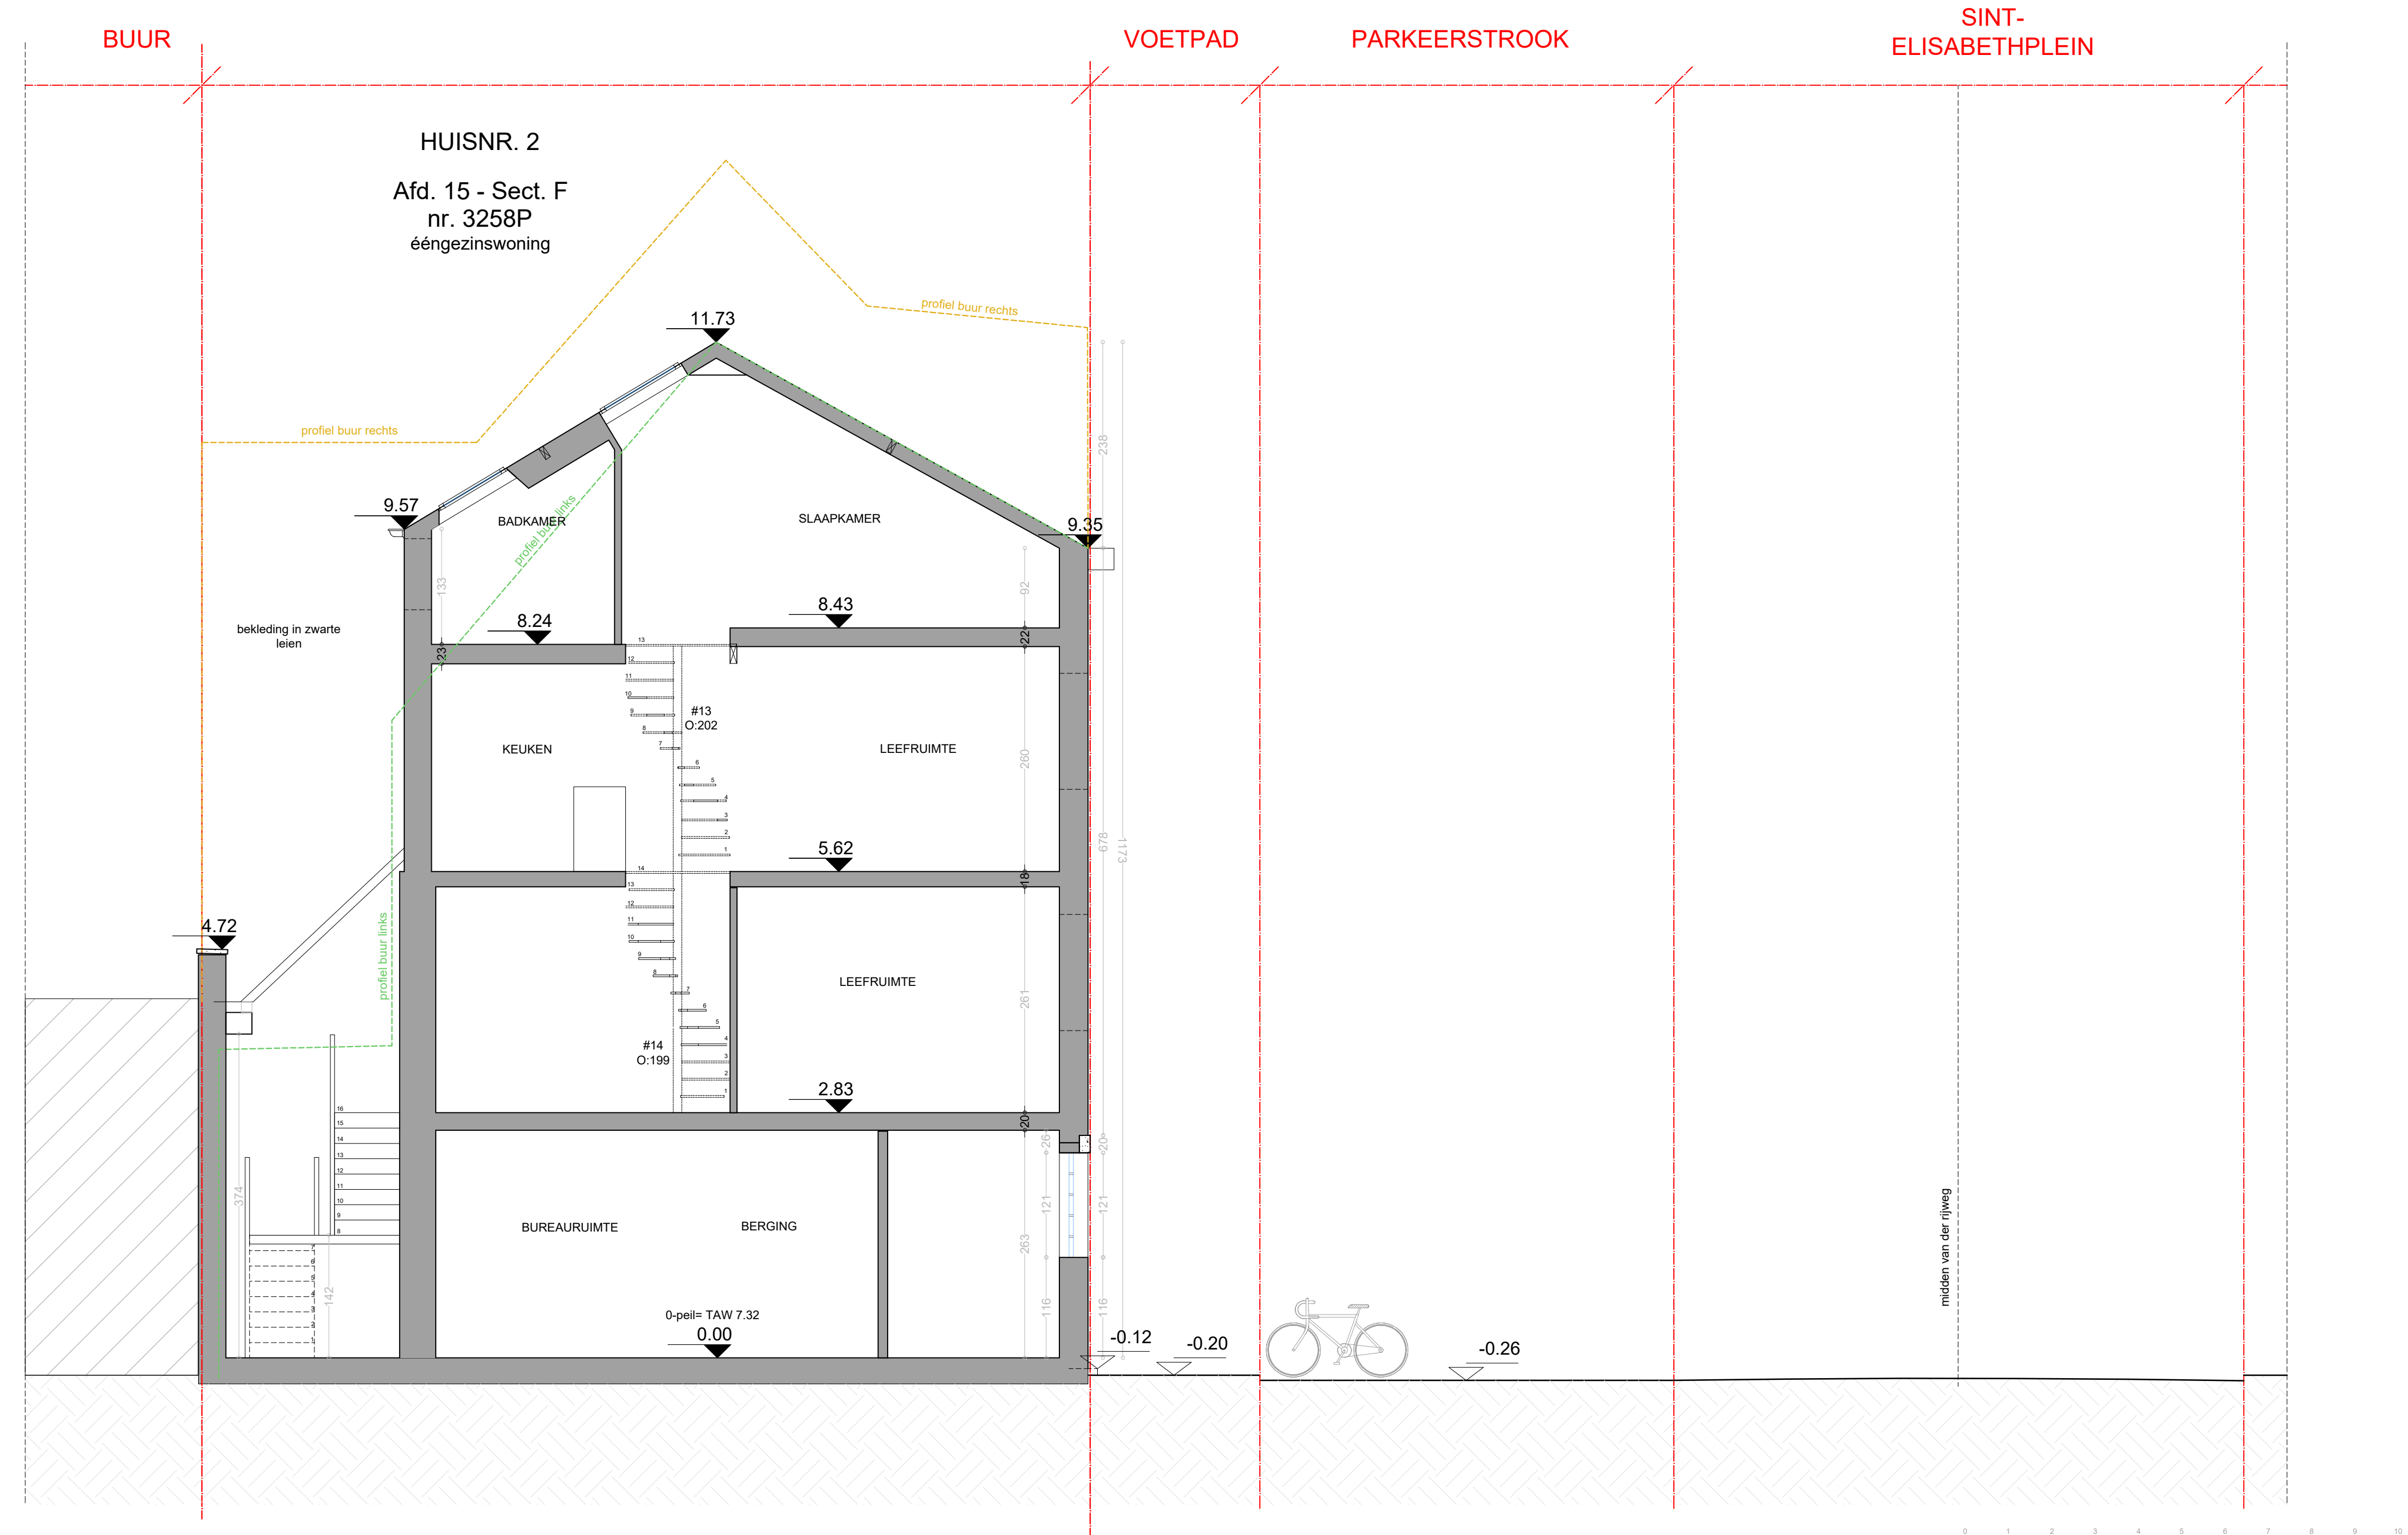

profiel buur rechts

profiel buur links

elk ontwerp of ingesloten met specifieke nauwkeurigheidswaarden, gebaseerd op de digitale versie, dient voor uitvoering of verdere goedkeuring te worden nagetrokken en/of gecontroleerd op haalbaarheid voor het beoogde doel

EPB, veiligheid & ventilatie

verplichte aanstelling van een veiligheidscoördinator, EPB- en ventilatieverantwoordelijke

maatvoering

deze plannen zijn opgesteld als principieelkadering, de afmetingen zijn richtlijnend. Alle documenten en maten dienen vooraf en tijdens de werken gecontroleerd te worden. Alle afwijkingen dienen gemeld te worden aan de architect en opdrachtgever. Deze plannen zijn onder voorbehoud van stabiliteitsstudie en technische

0 1 2 3 4 5 6 7 8 9 10			
Terreinprofiel Nieuwe toestand		Sint-Elisabethplein 2 9000 Gent	
plan 1/1	schaal 1/50	datum 03/12/2025	