


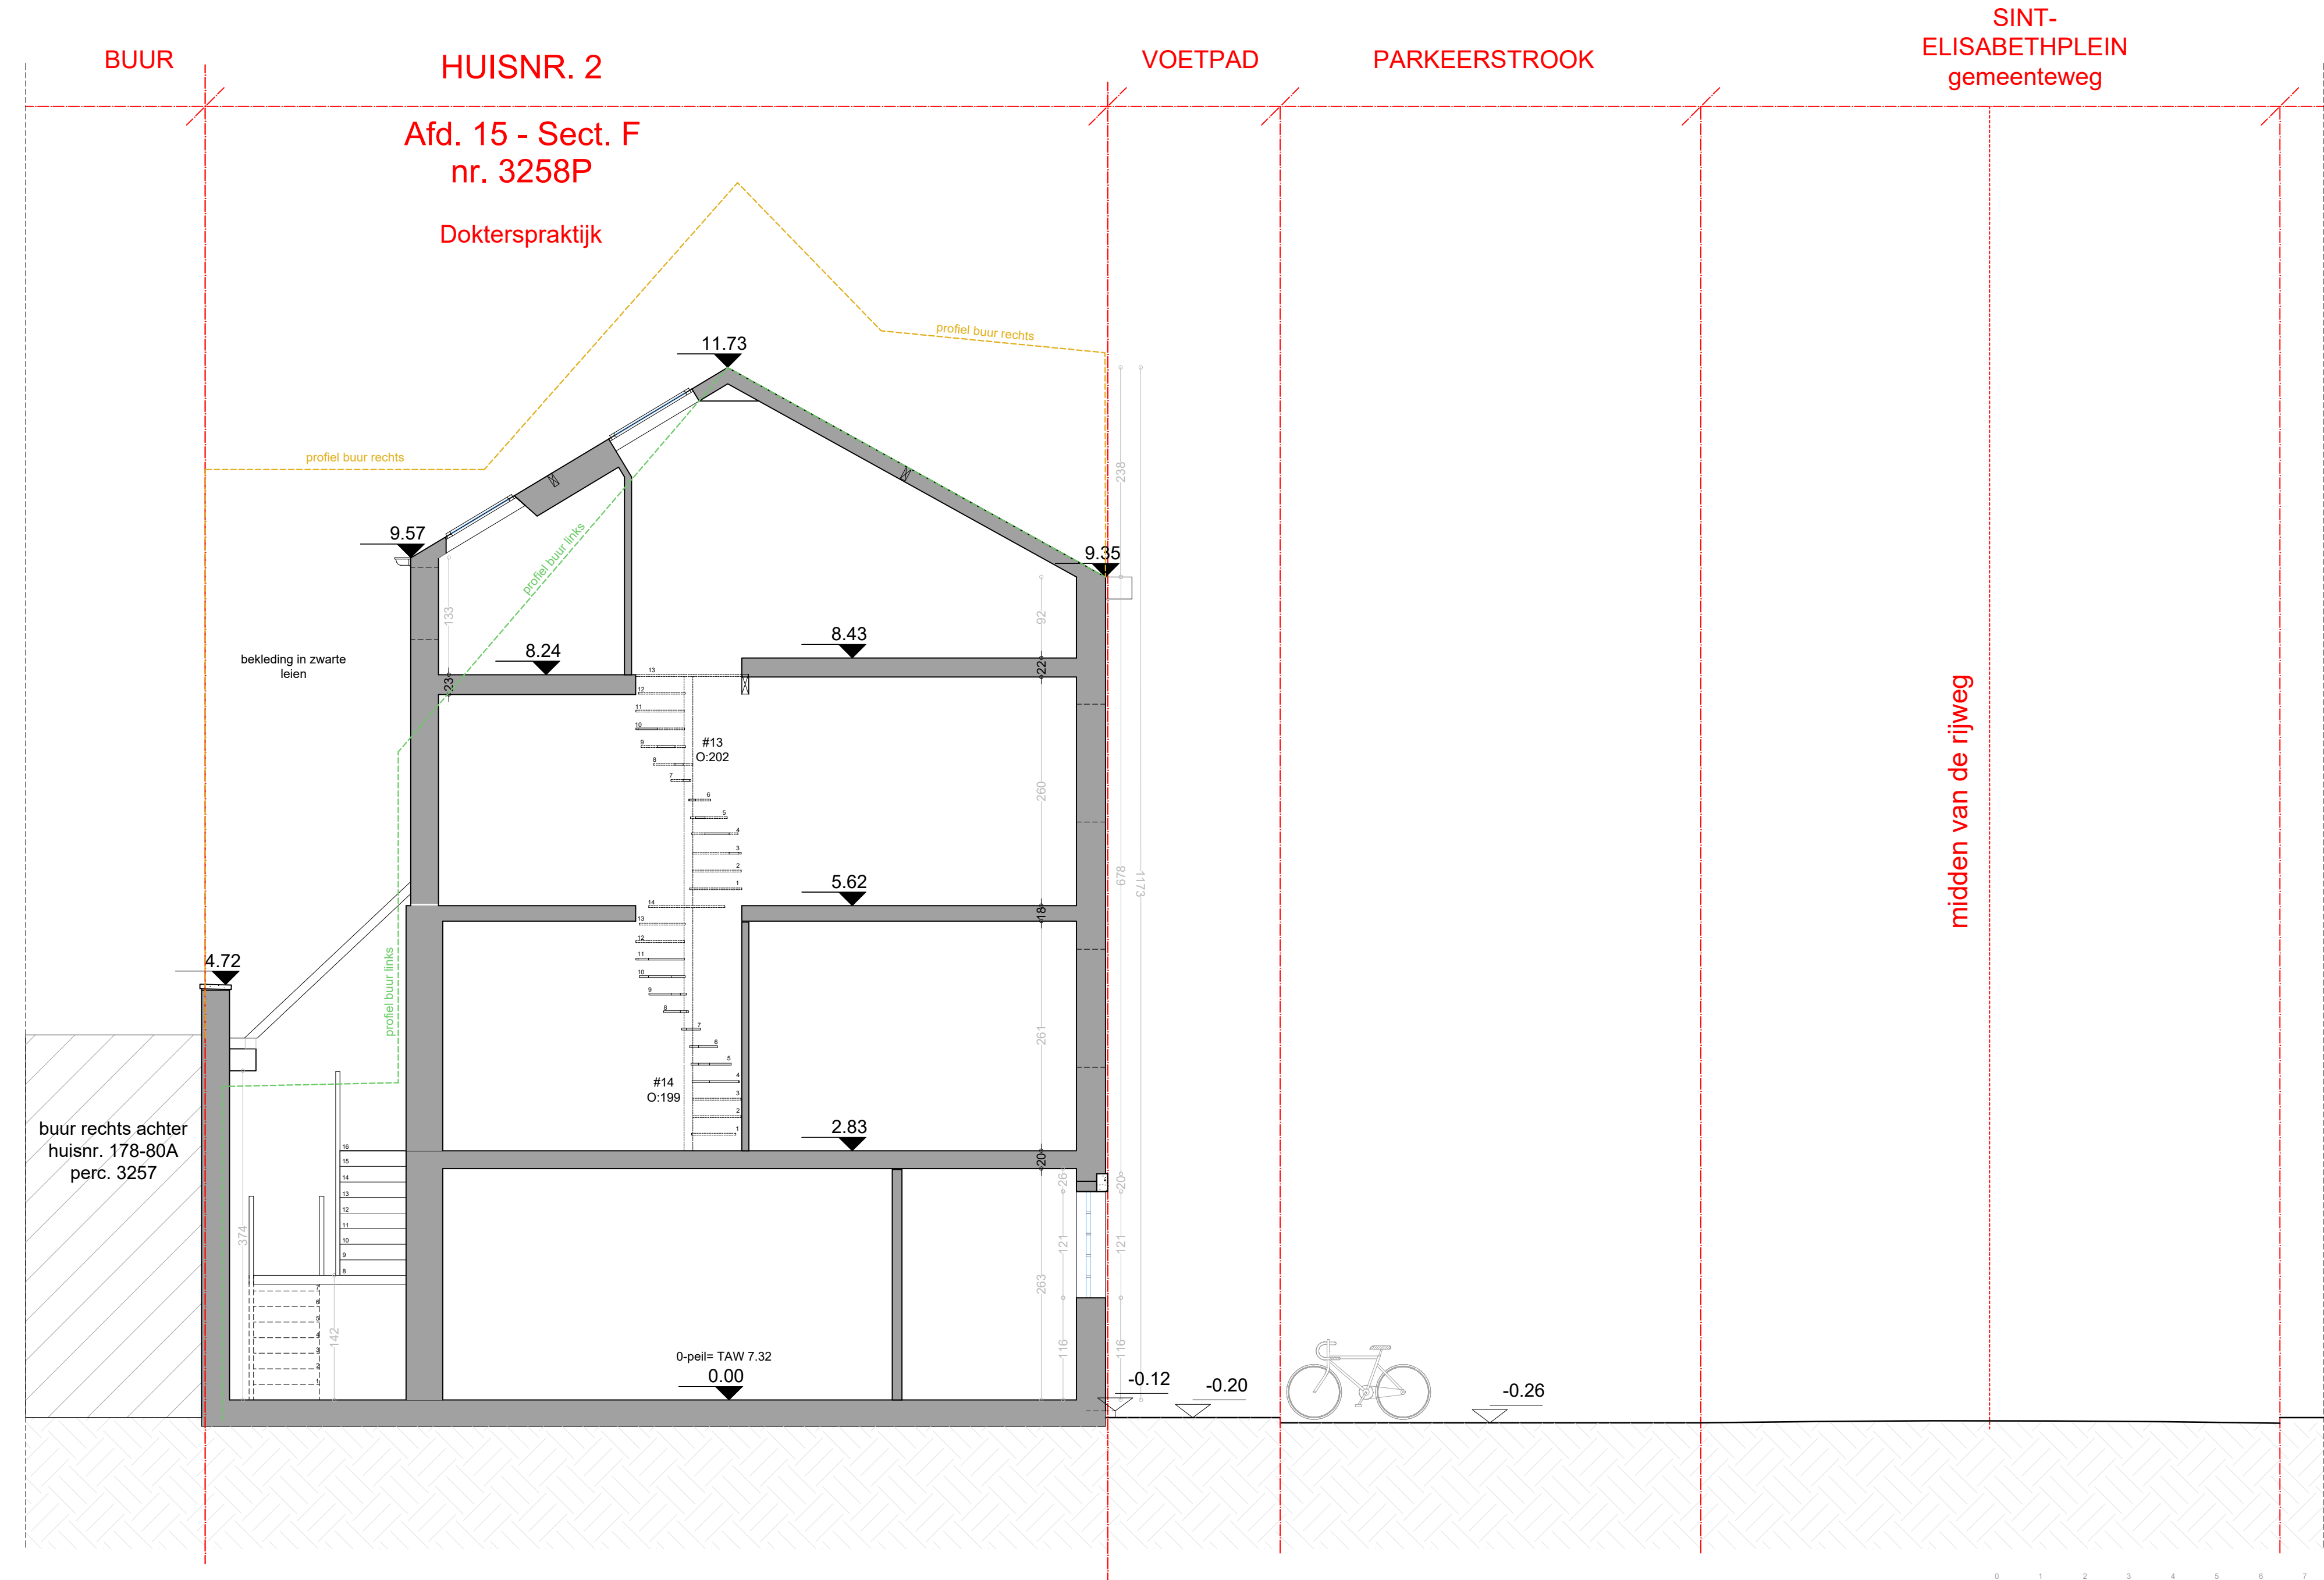

----- profiel buur rechts
----- profiel buur links

elk ontwerp of ingetekend met specifieke nauwkeurigheidswaarden, gebaseerd op de digitale versie, dient voor uitvoering of verdere goedkeuring te worden nagetrokken en/of gecontroleerd op haalbaarheid voor het beoogde doel.

EPB, veiligheid & ventilatie
verplichte aanstelling van een veiligheidscoördinator, EPB- en ventilatieverantwoordelijke

maatvoering
deze plannen zijn opgesteld als principieelkadering, de afmetingen zijn richtlijnend. Alle documenten en
maten dienen vooraf en tijdens de werken gecontroleerd te worden. Alle afwijkingen dienen gemeld te worden
aan de architect en opdrachtgever. Deze plannen zijn onder voorbehoud van stabiliteitsstudie en technische

0 1 2 3 4 5 6 7 8 9 10			
Terreinprofiel Nieuwe toestand		stabiliteit stabiliteitswerken uit te voeren volgens studie ingenieur	
plan 1/1		datum 03/12/2025	
schaal 1/50		Sint-Elisabethplein 2 9000 Gent	