


ZIE BIJZONDERE
VOORWAARDE(N)



Verharding
Met de aanvraag worden op het perceel een aantal verhardingen aangelegd. De verhardingen worden waterdoorlatend aangelegd (en hebben geen helling van meer dan 2%) en/of de niet-waterdoorlatende verhardingen kunnen afwateren naar een voldoende grote onverharde groenzone (die minstens ¼ van de afwaterende oppervlakte is).

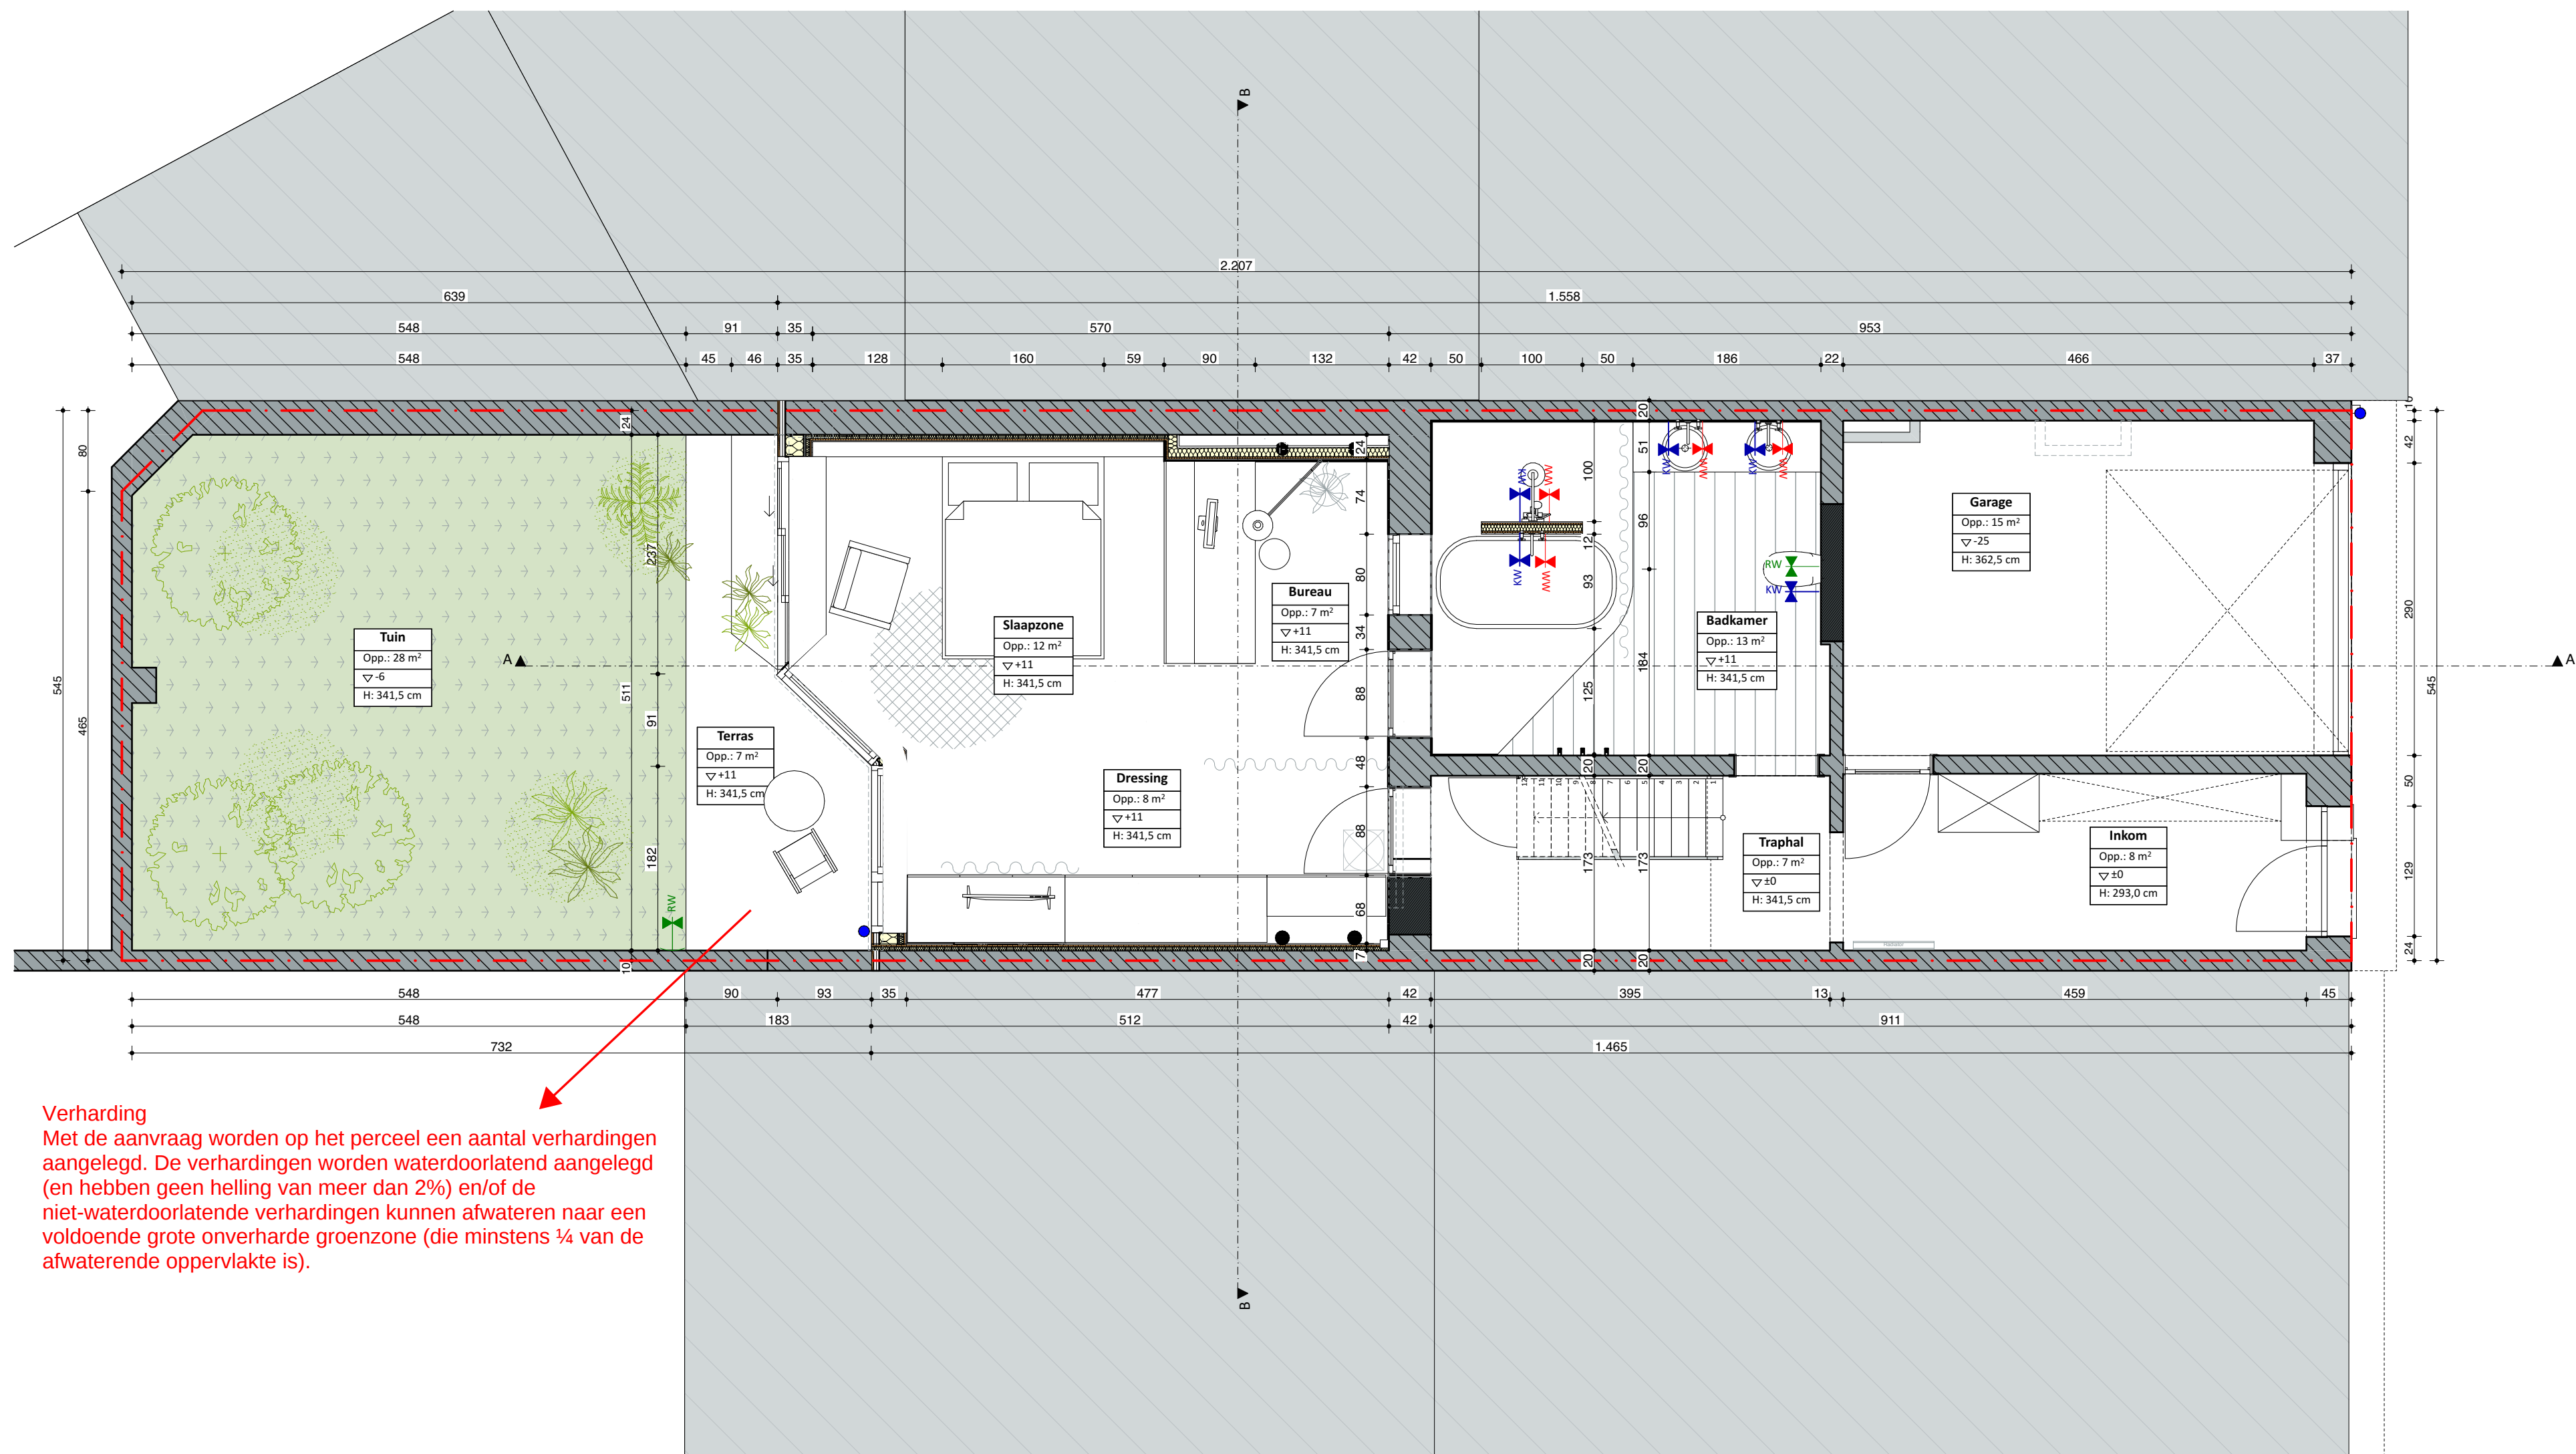

Gelijkvloers NT 1:50		VOLT
Projectnaam	Senne en Joke	
Opdrachtgever	dhr en mevr Senne Buyt - Joke Verleyen Kerkstraat 136 9050 Gentbrugge	
Architect	VOLT architecten bv Burggravenlaan 264/101 9000 Gent T: 09 219 00 74	