
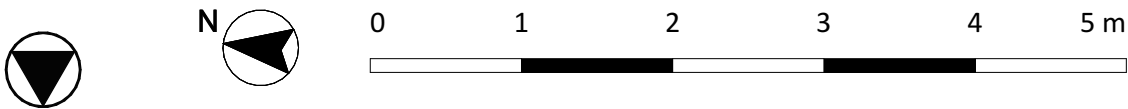


ZIE BIJZONDERE
VOORWAARDE(N)

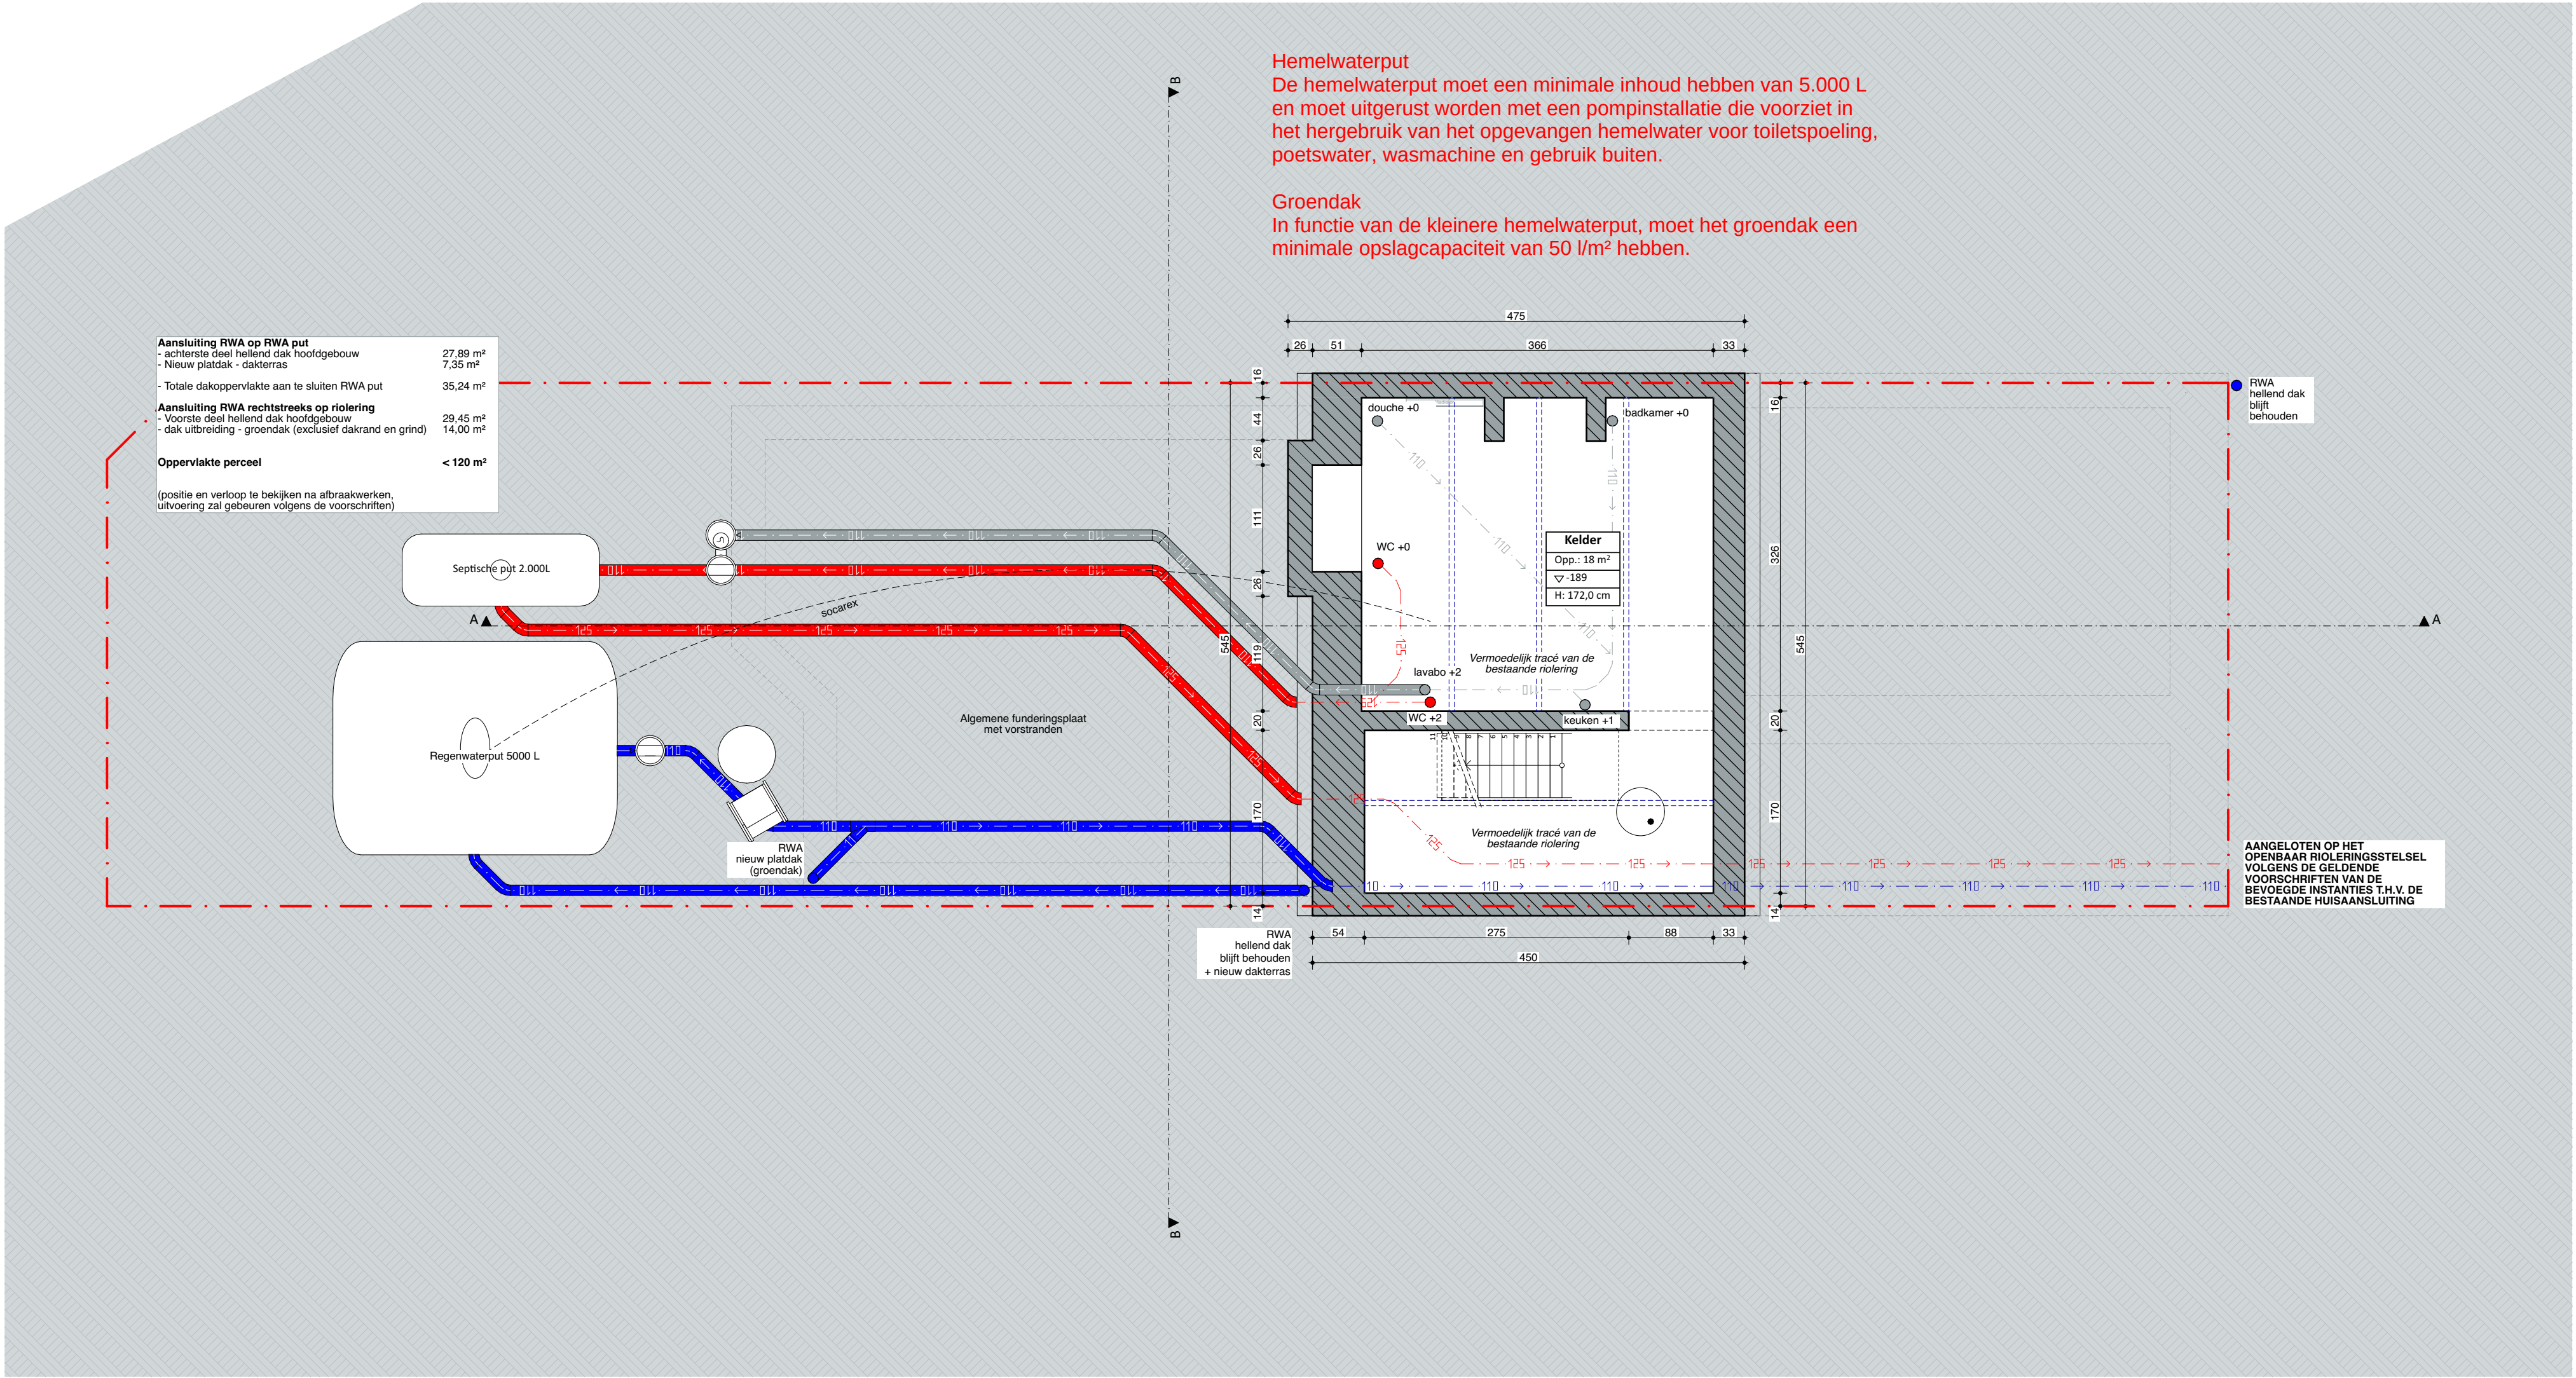

Fundering NT 1:50		VOLT
Projectnaam	Senne en Joke	
Opdrachtgever	dhr en mevr Senne Buyt - Joke Verleyen Kerkstraat 136 9050 Gentbrugge	
Architect	VOLT architecten bv Burggravenlaan 264/101 9000 Gent T: 09 219 00 74	