



**ZIE BIJZONDERE
VOORWAARDE(N)**

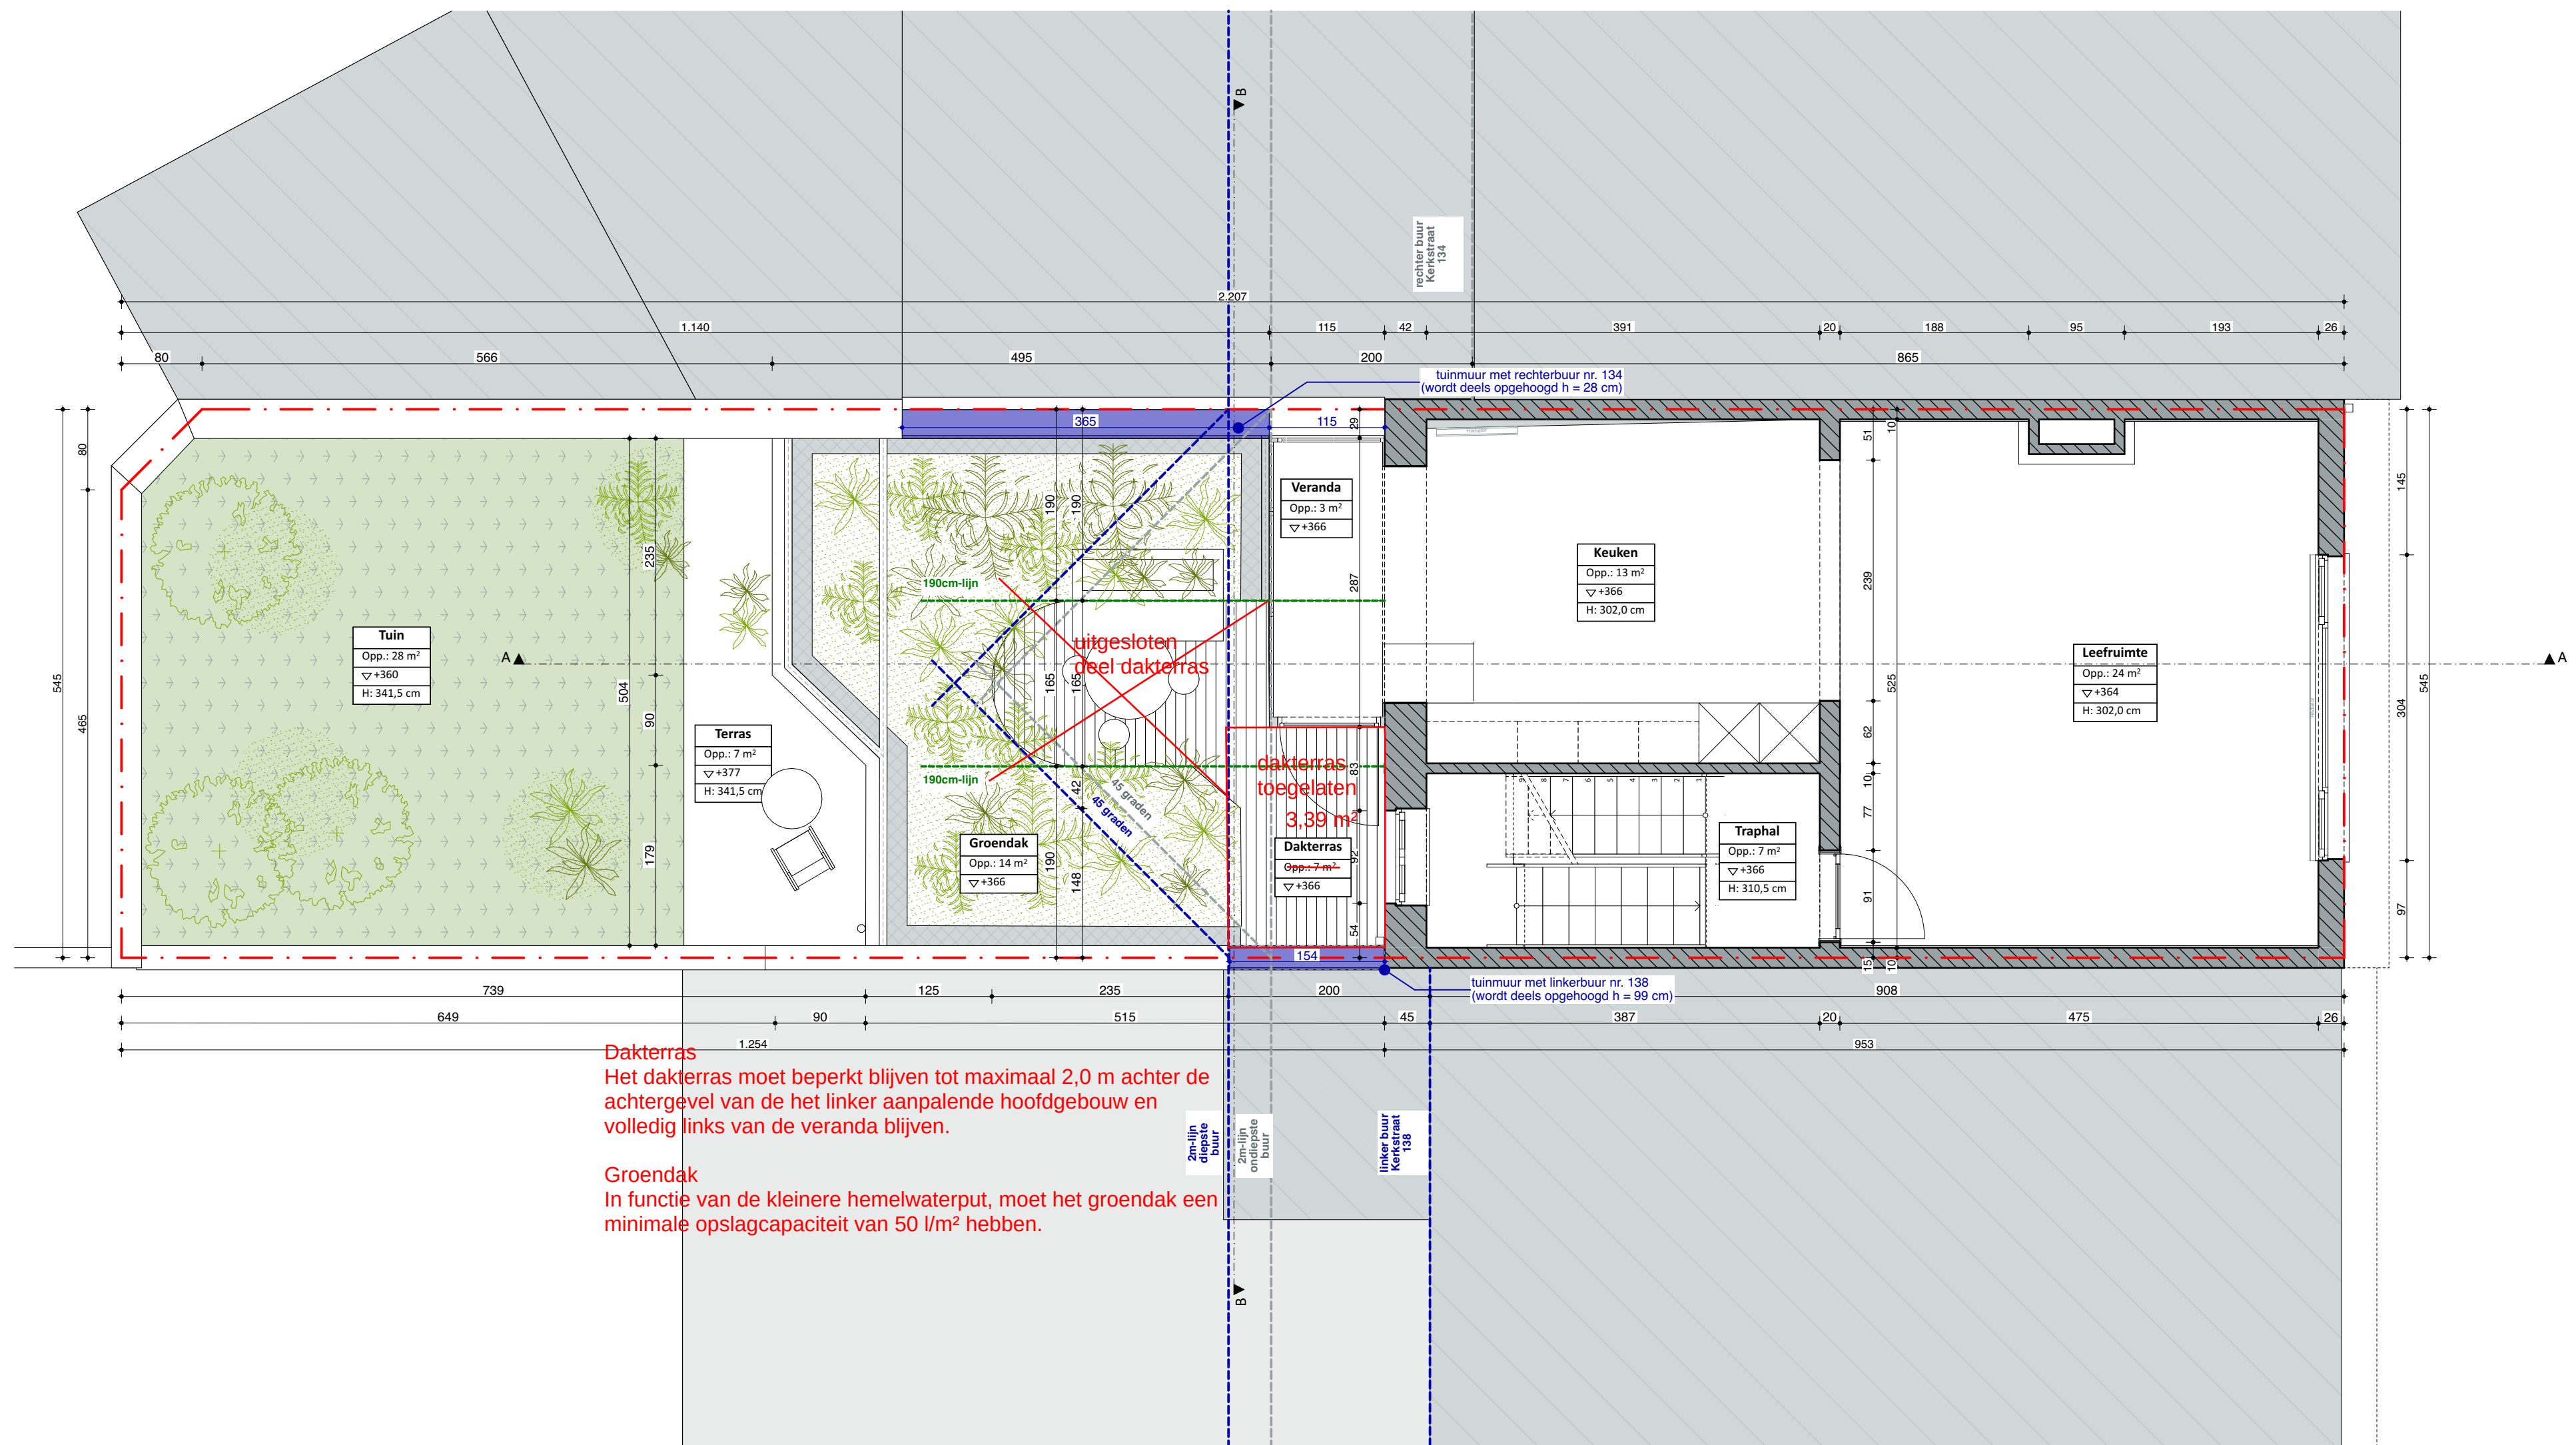

Dakterras 1,254

Het dakterras moet beperkt blijven tot maximaal 2,0 m achter de achtergevel van de het linker aanpalende hoofdgebouw en volledig links van de veranda blijven.

Groendak
In functie van de kleinere hemelwaterput, moet het groendak een minimale opslagcapaciteit van 50 l/m² hebben.

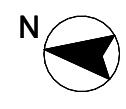

1e verdieping NT 1:50

VOLT

Projectnaam	Senne en Joke
--------------------	---------------

Opdrachtgever	dhr en mevr Senne Buyl - Joke Verleyen Kerkstraat 136 9050 Gentbrugge
----------------------	---

Architect	VOLT architecten bv Burggravenlaan 264/101 9000 Gent T: 09 219 00 74
------------------	--