


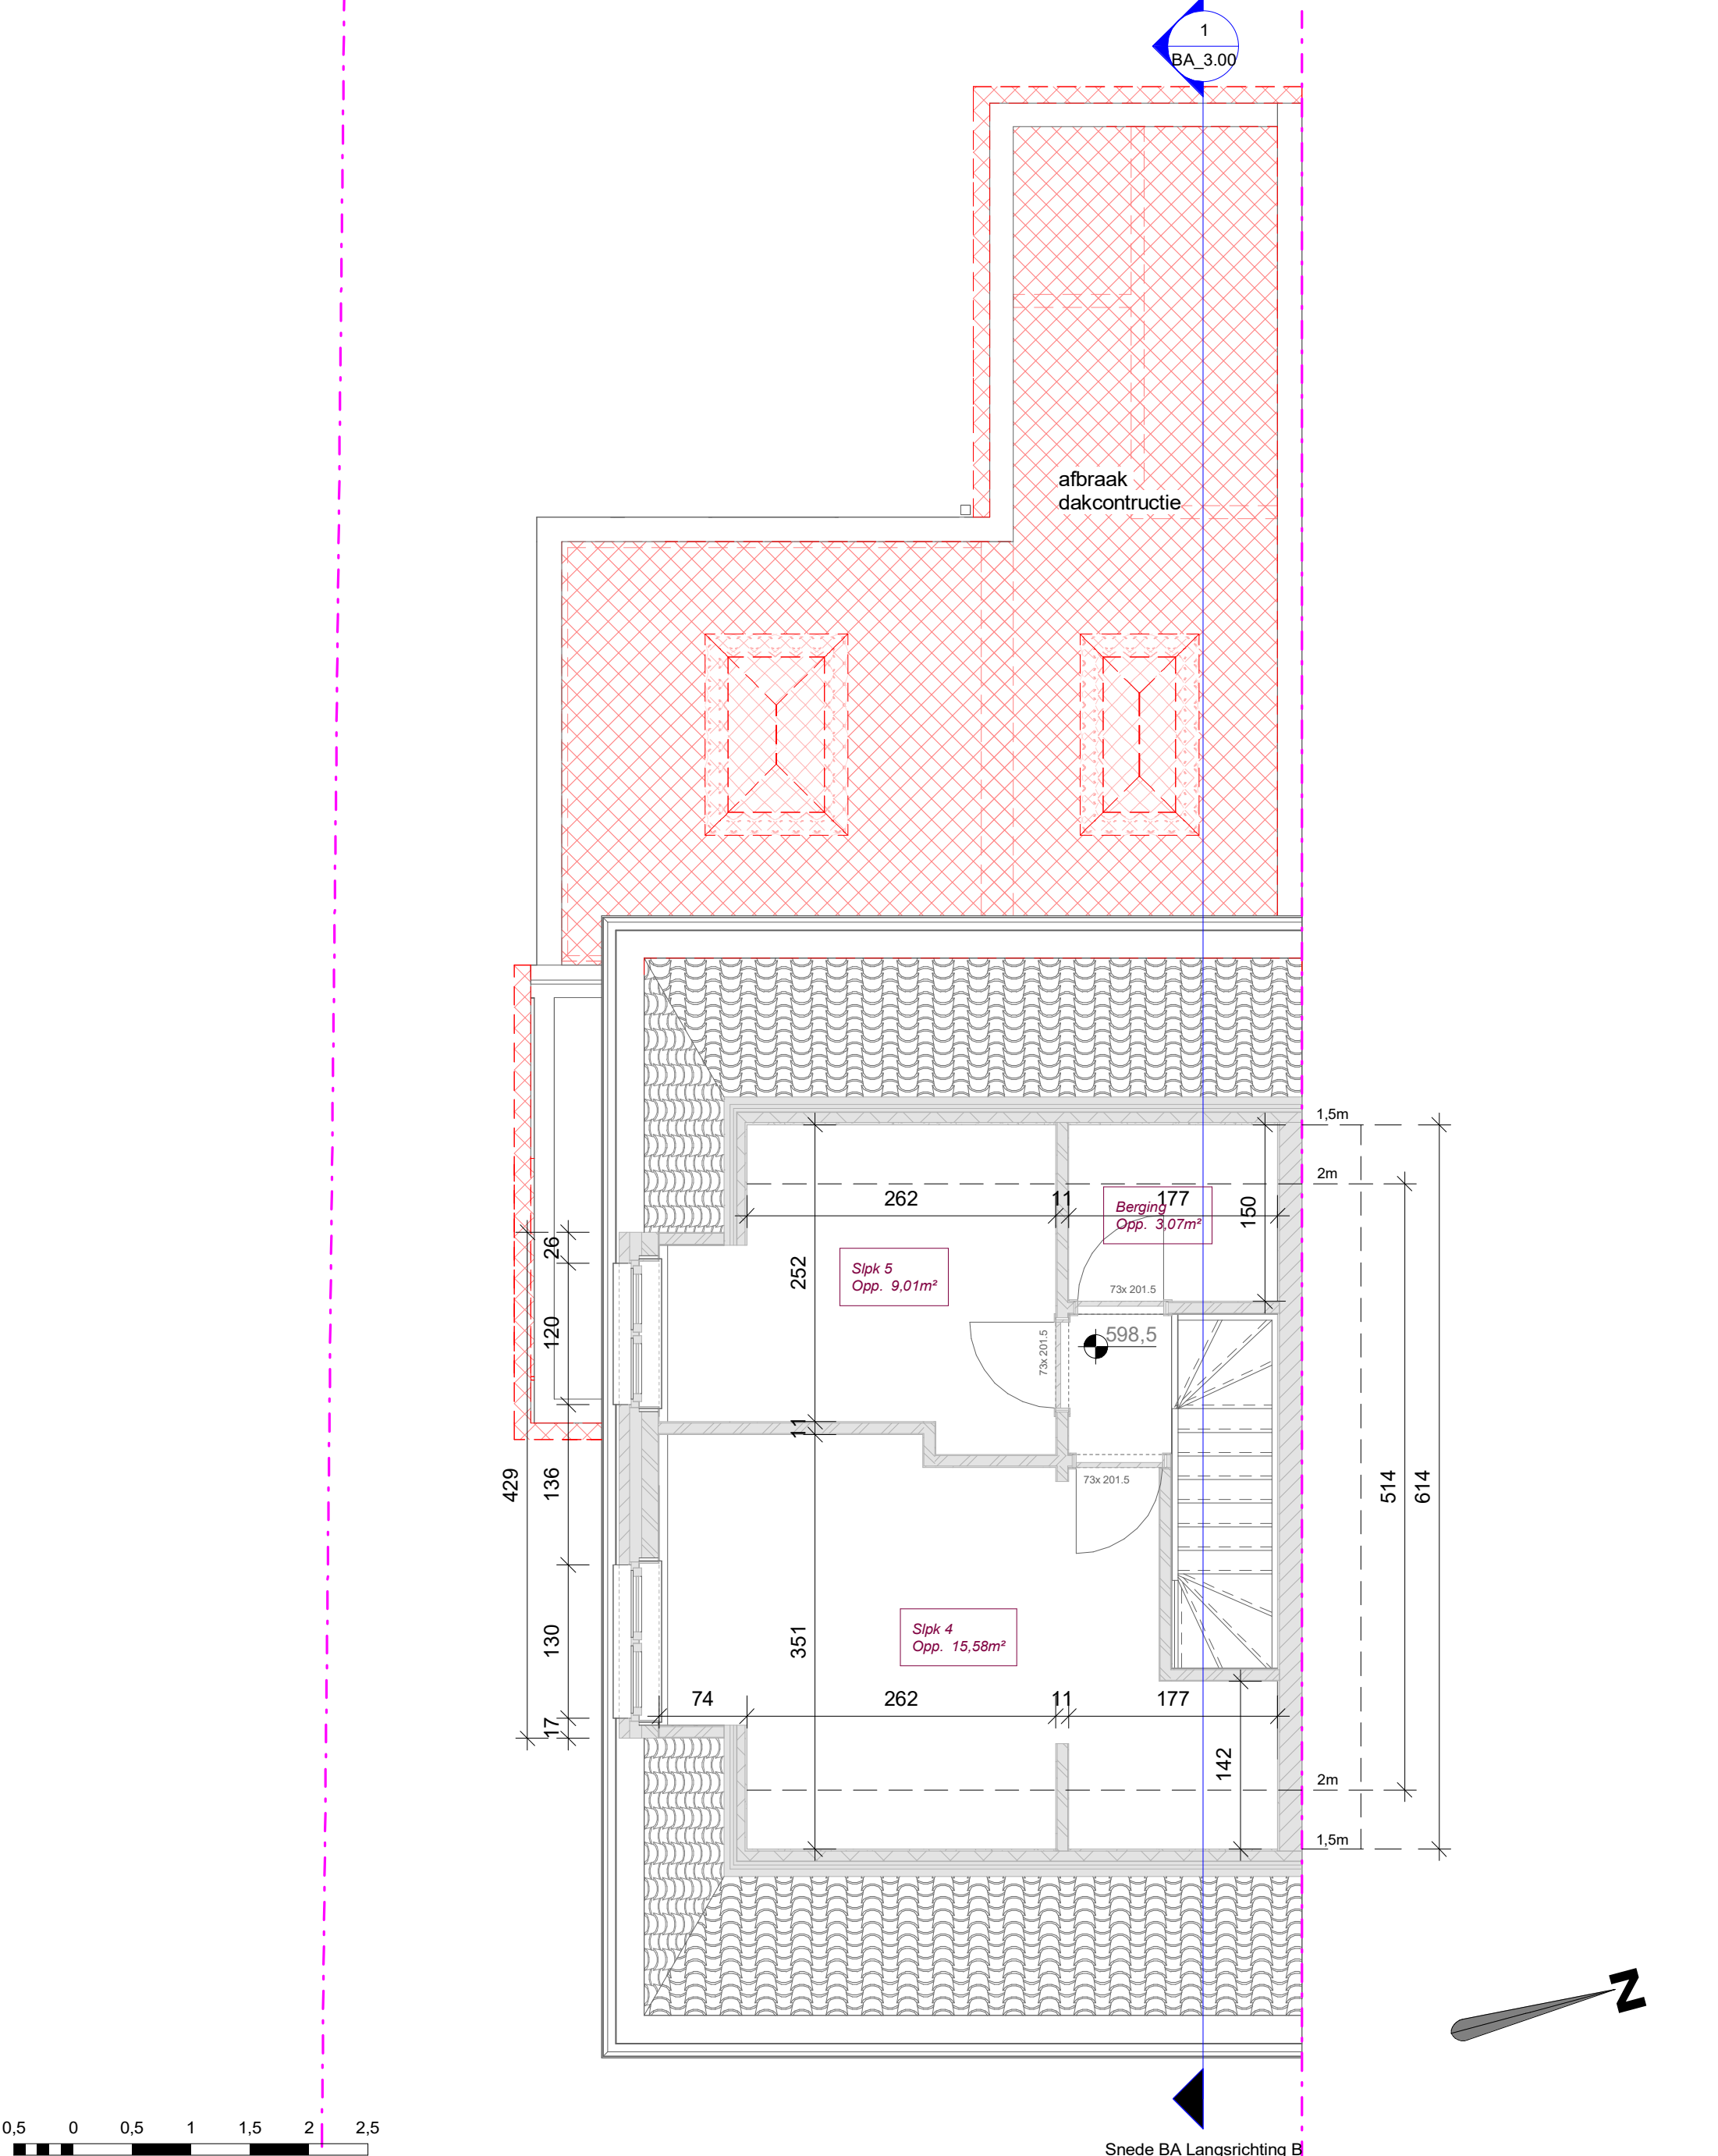

0,5 0 0,5 1 1,5 2 2,5
SCHAAL1: 50 m

BA_1.20 P_B_1.20_Verdiep 2

1 : 50 op A3

 Sfinx BOUW & COÖRDINATIE	Sfinx bouw & coördinatie Brusselsesteenweg 173 9050 Gent (Ledeberg) tel 09/232 02 50 info@sfinx.be	Opdrachtgever: Bart Kesbeke Adres bouwwerf: Ledestraat 16 B 9040 Sint-Amandsberg	Projectfase: Architect: Piet Vanwormhoudt Opmerking: datum afdruk 27-10-2025 14:28:51
---	--	--	---

" Afmetingen en gegevens op dit plan zijn benaderend. Voorschriften van stabiliteitsingenieur, WTCB, fabrikant en de meetstaat van Sfinx hebben voorrang op deze plannen. Bij onvolkomenheden of onduidelijkheden dient de architect en Sfinx geraadpleegd te worden vóór start van de uitvoering."