


ZIE BIJZONDERE VOORWAARDE(N)

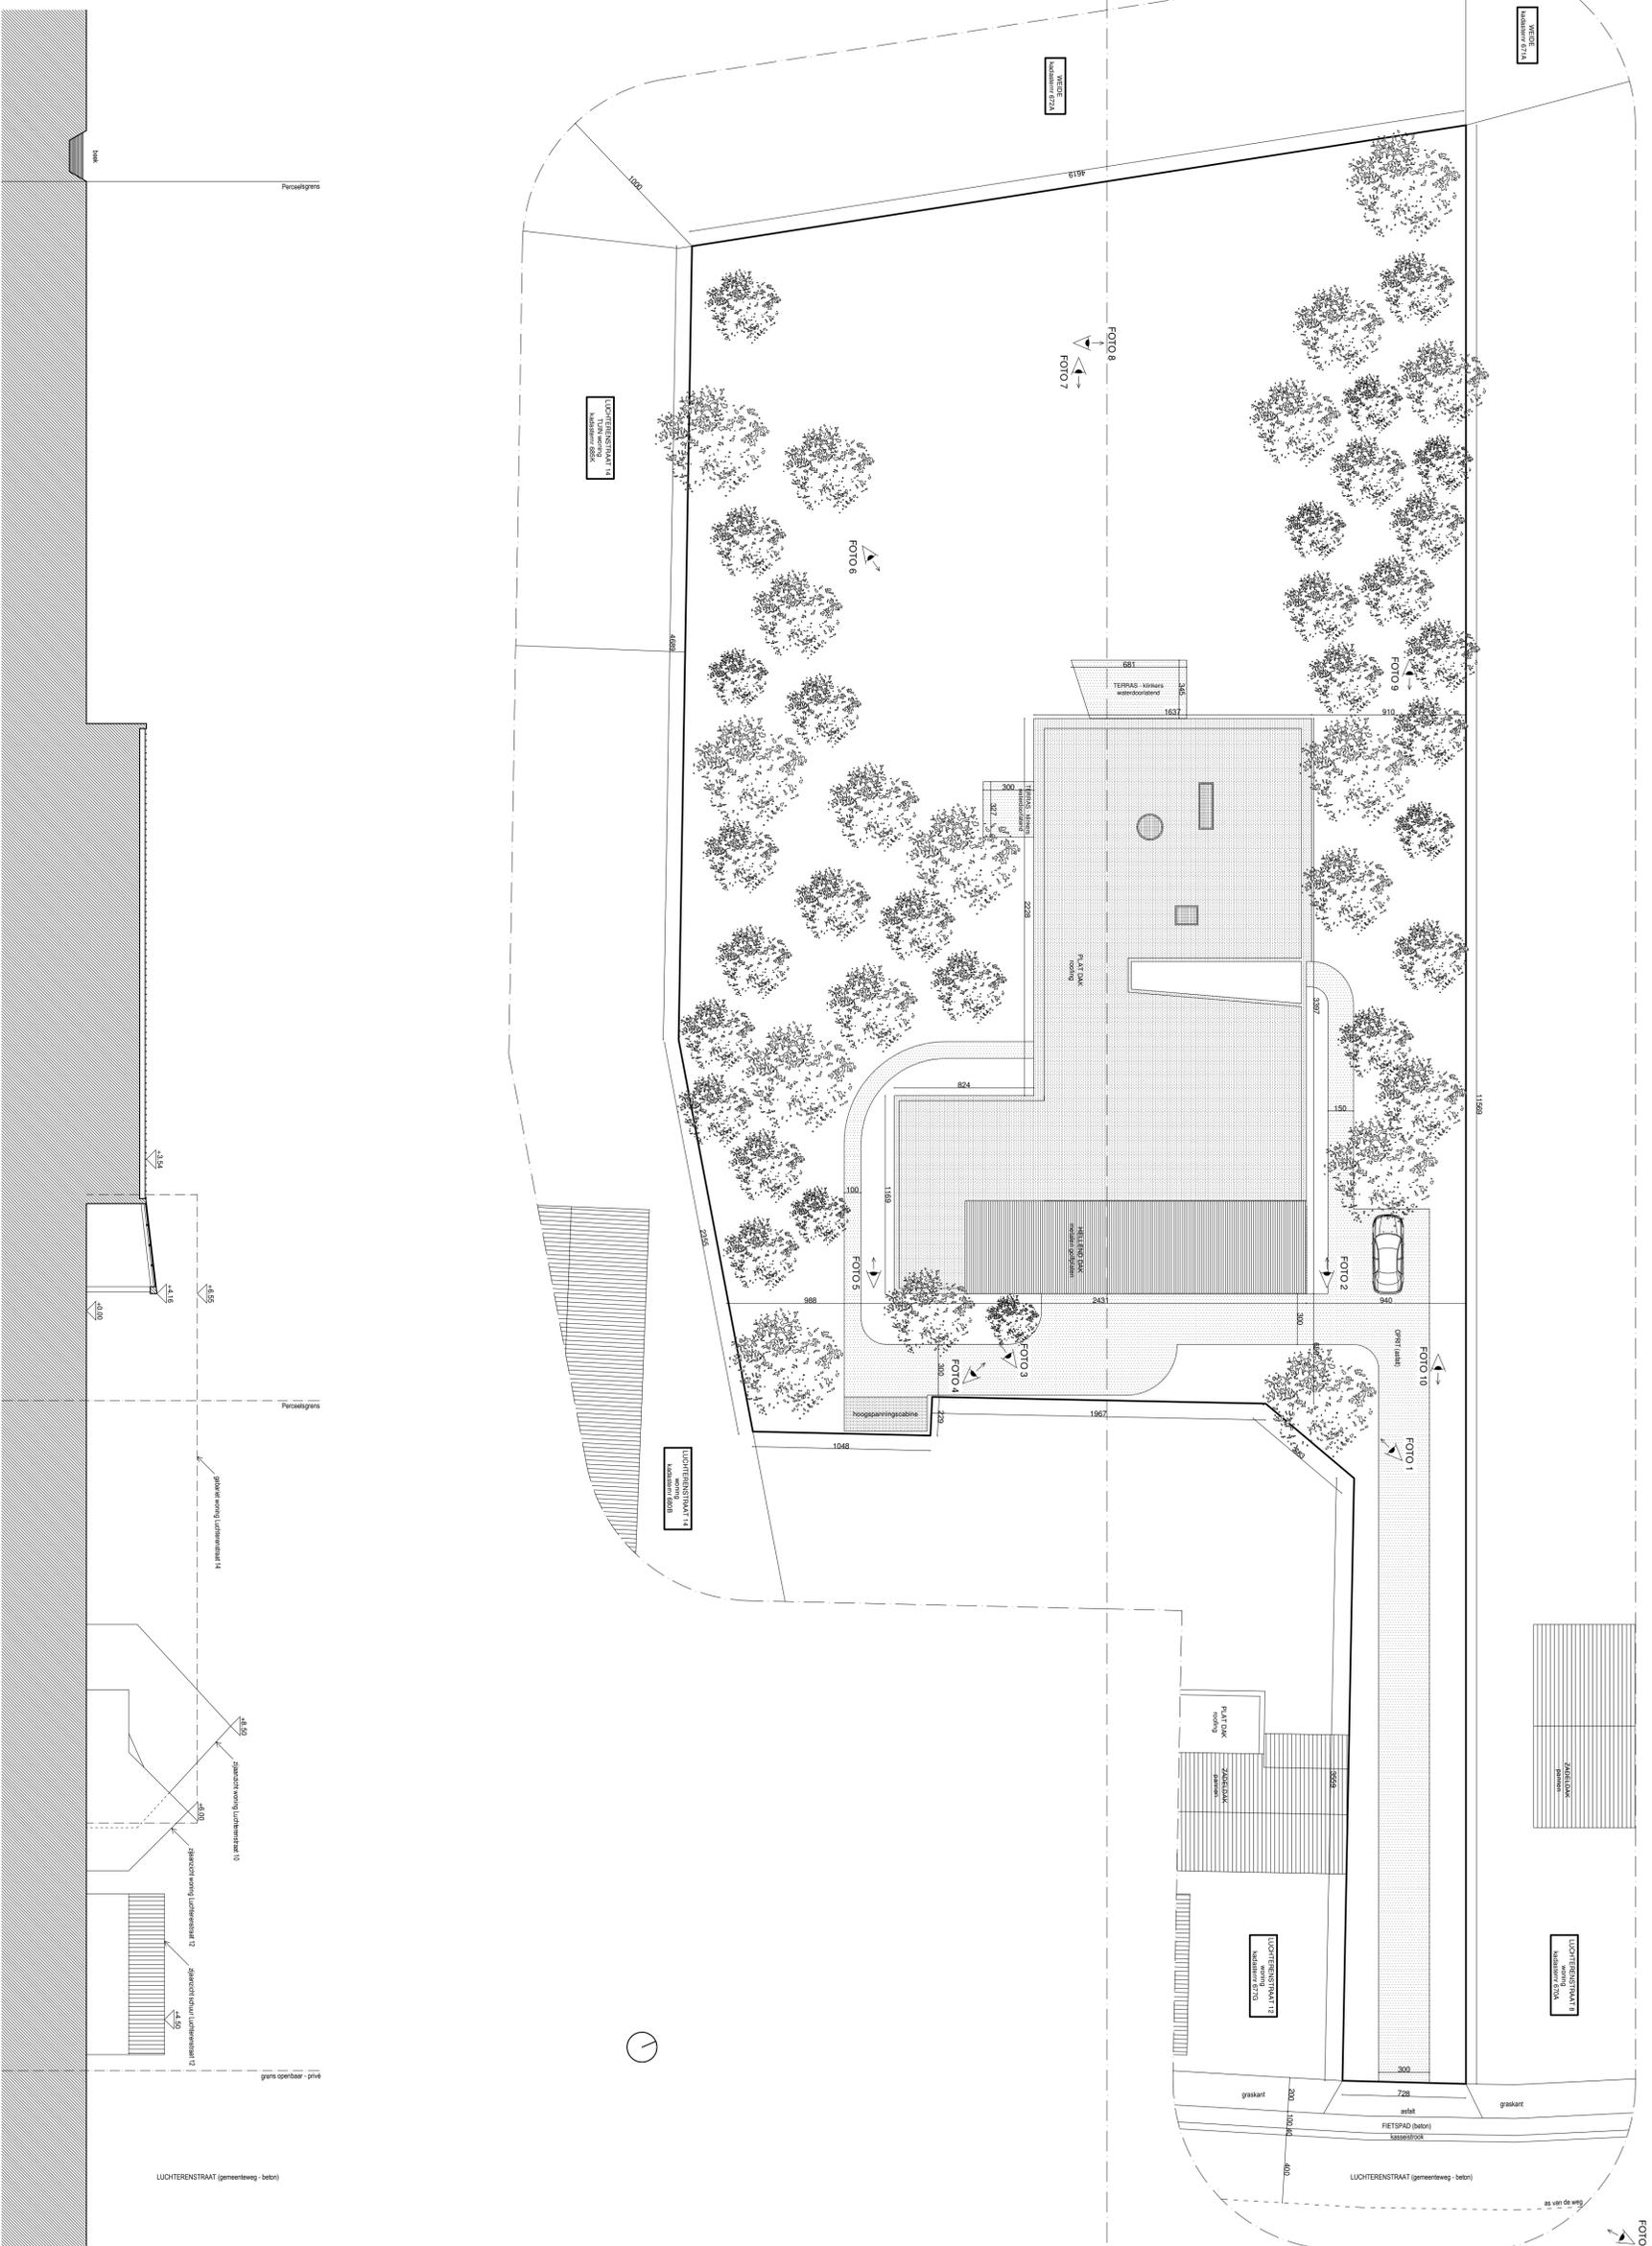


