


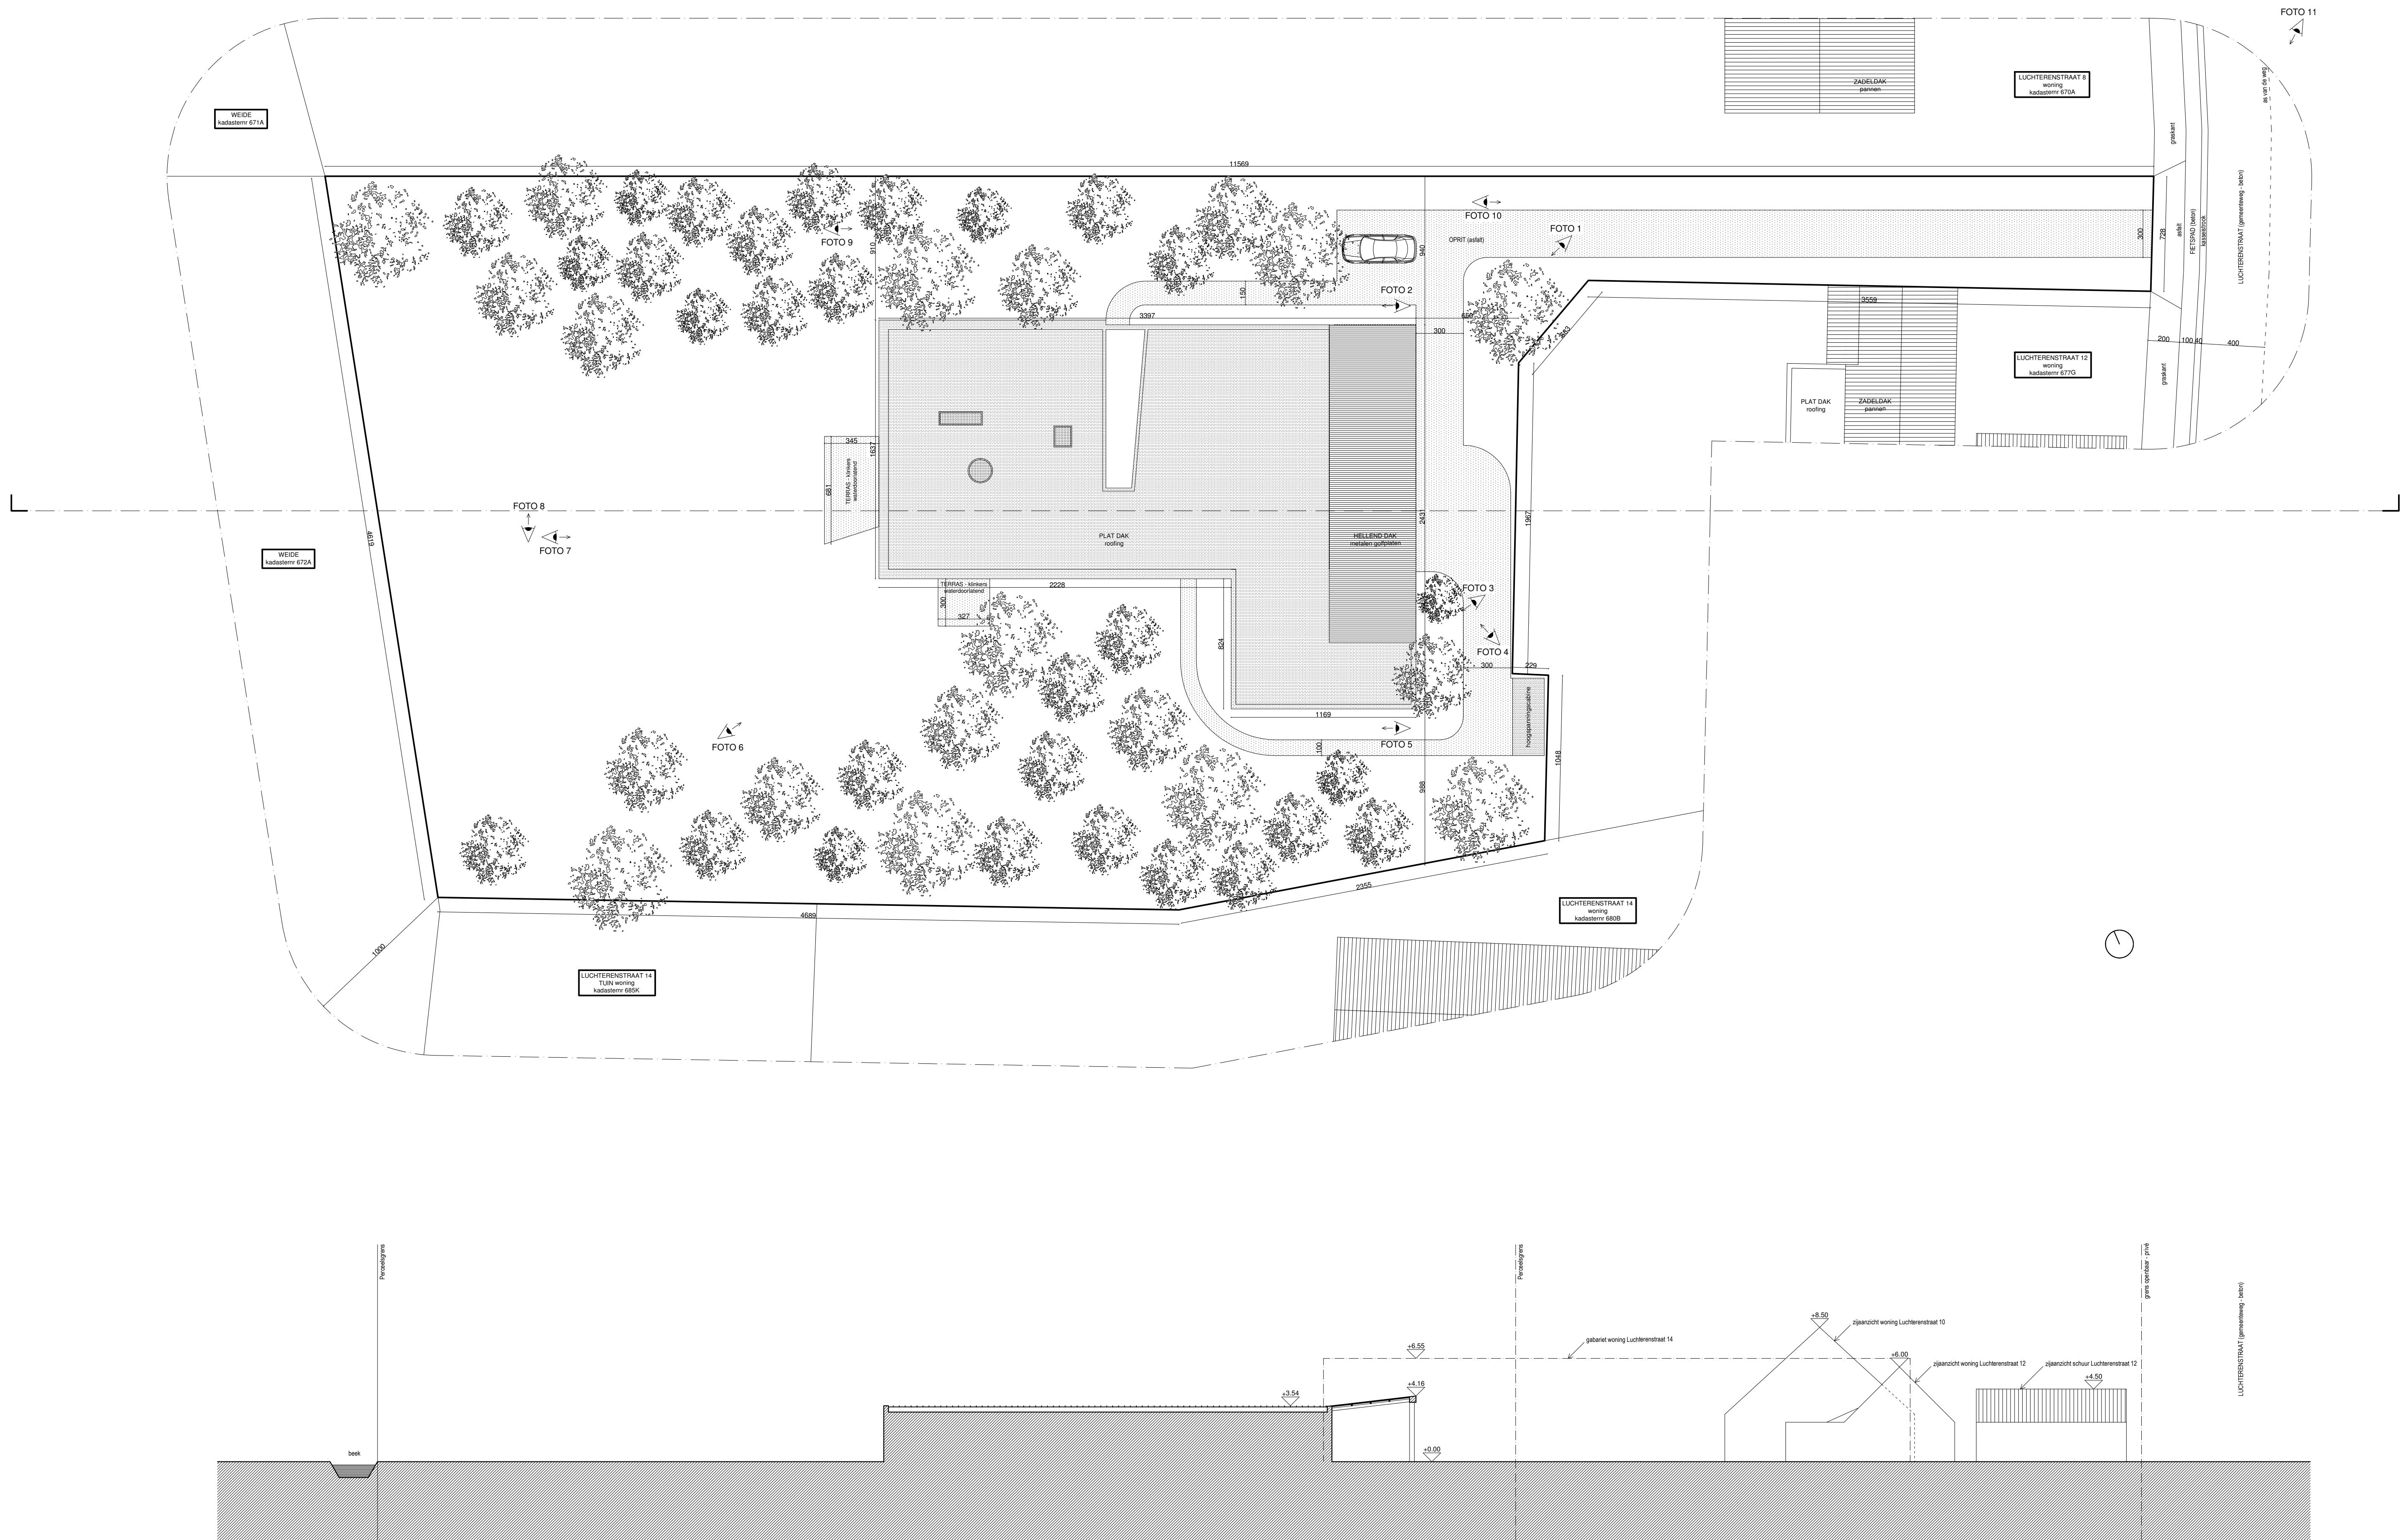

**ZIE BIJZONDERE
VOORWAARDE(N)**

9031 DRONGEN (Gent) VERBOUWEN VAN EEN EENGESZINSWONING	schaal 1/100	ARCHITECT ATELIER VENS VANBELLE DRIED VENS MAARTEN VANBELLE ARCHITECTEN Portierplein 20, 9001 Gent gen 2 266 80 80 - 09 266 80 76 02 info@vensvanbelle.be	BOUWHEER Jan Detavernier en Nathalie Belpame Luchterenstraat 10A 9031 Drongen (Gent)	BOUWPLAATS Luchterenstraat 10A 9031 Drongen (Gent) kadastraal: Gent, afs.27 Drongen, Sectie A, nr 674w	- Er worden geen hoogstammige bomen gerooid - De Luchterenstraat is voorzien van aansluiting op gas, water, elektriciteit, TV/telefonie - Gescheiden afvoer wordt voorzien - Er rust geen erfdienstbaarheid op het terrein
	datum 15/11/2025				
	dossiernummer W 160				
INPLANTING - TERREINPROFIEL NIEUW					