


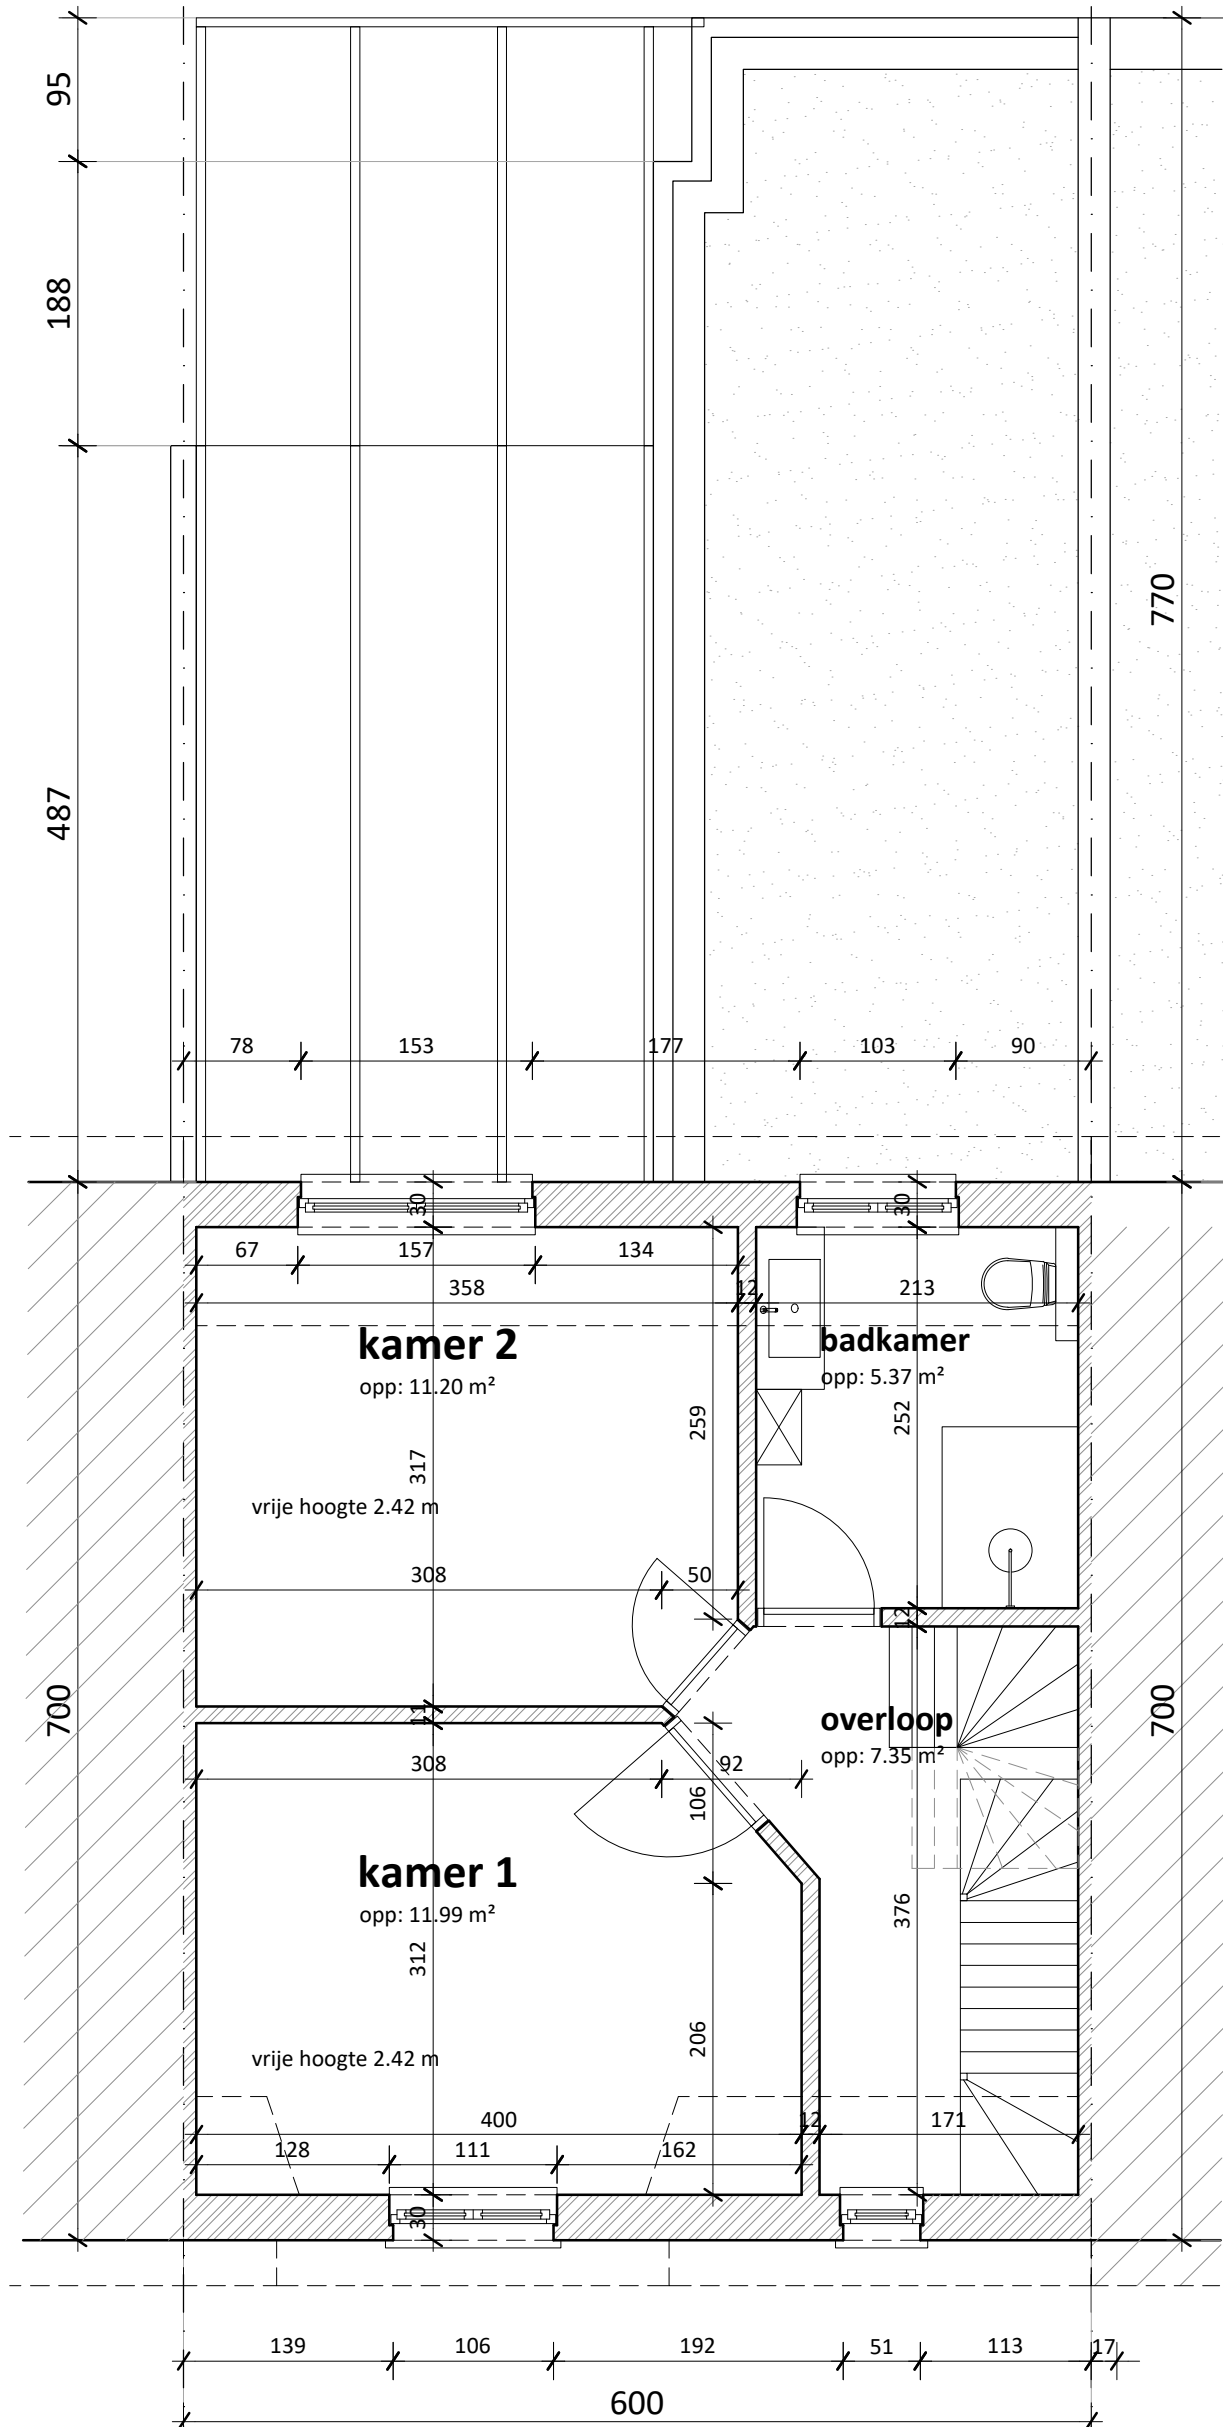

verdieping 1

vergunde toestand
bruto oppervlakte : 42.00 m²
netto oppervlakte : 37.31 m²