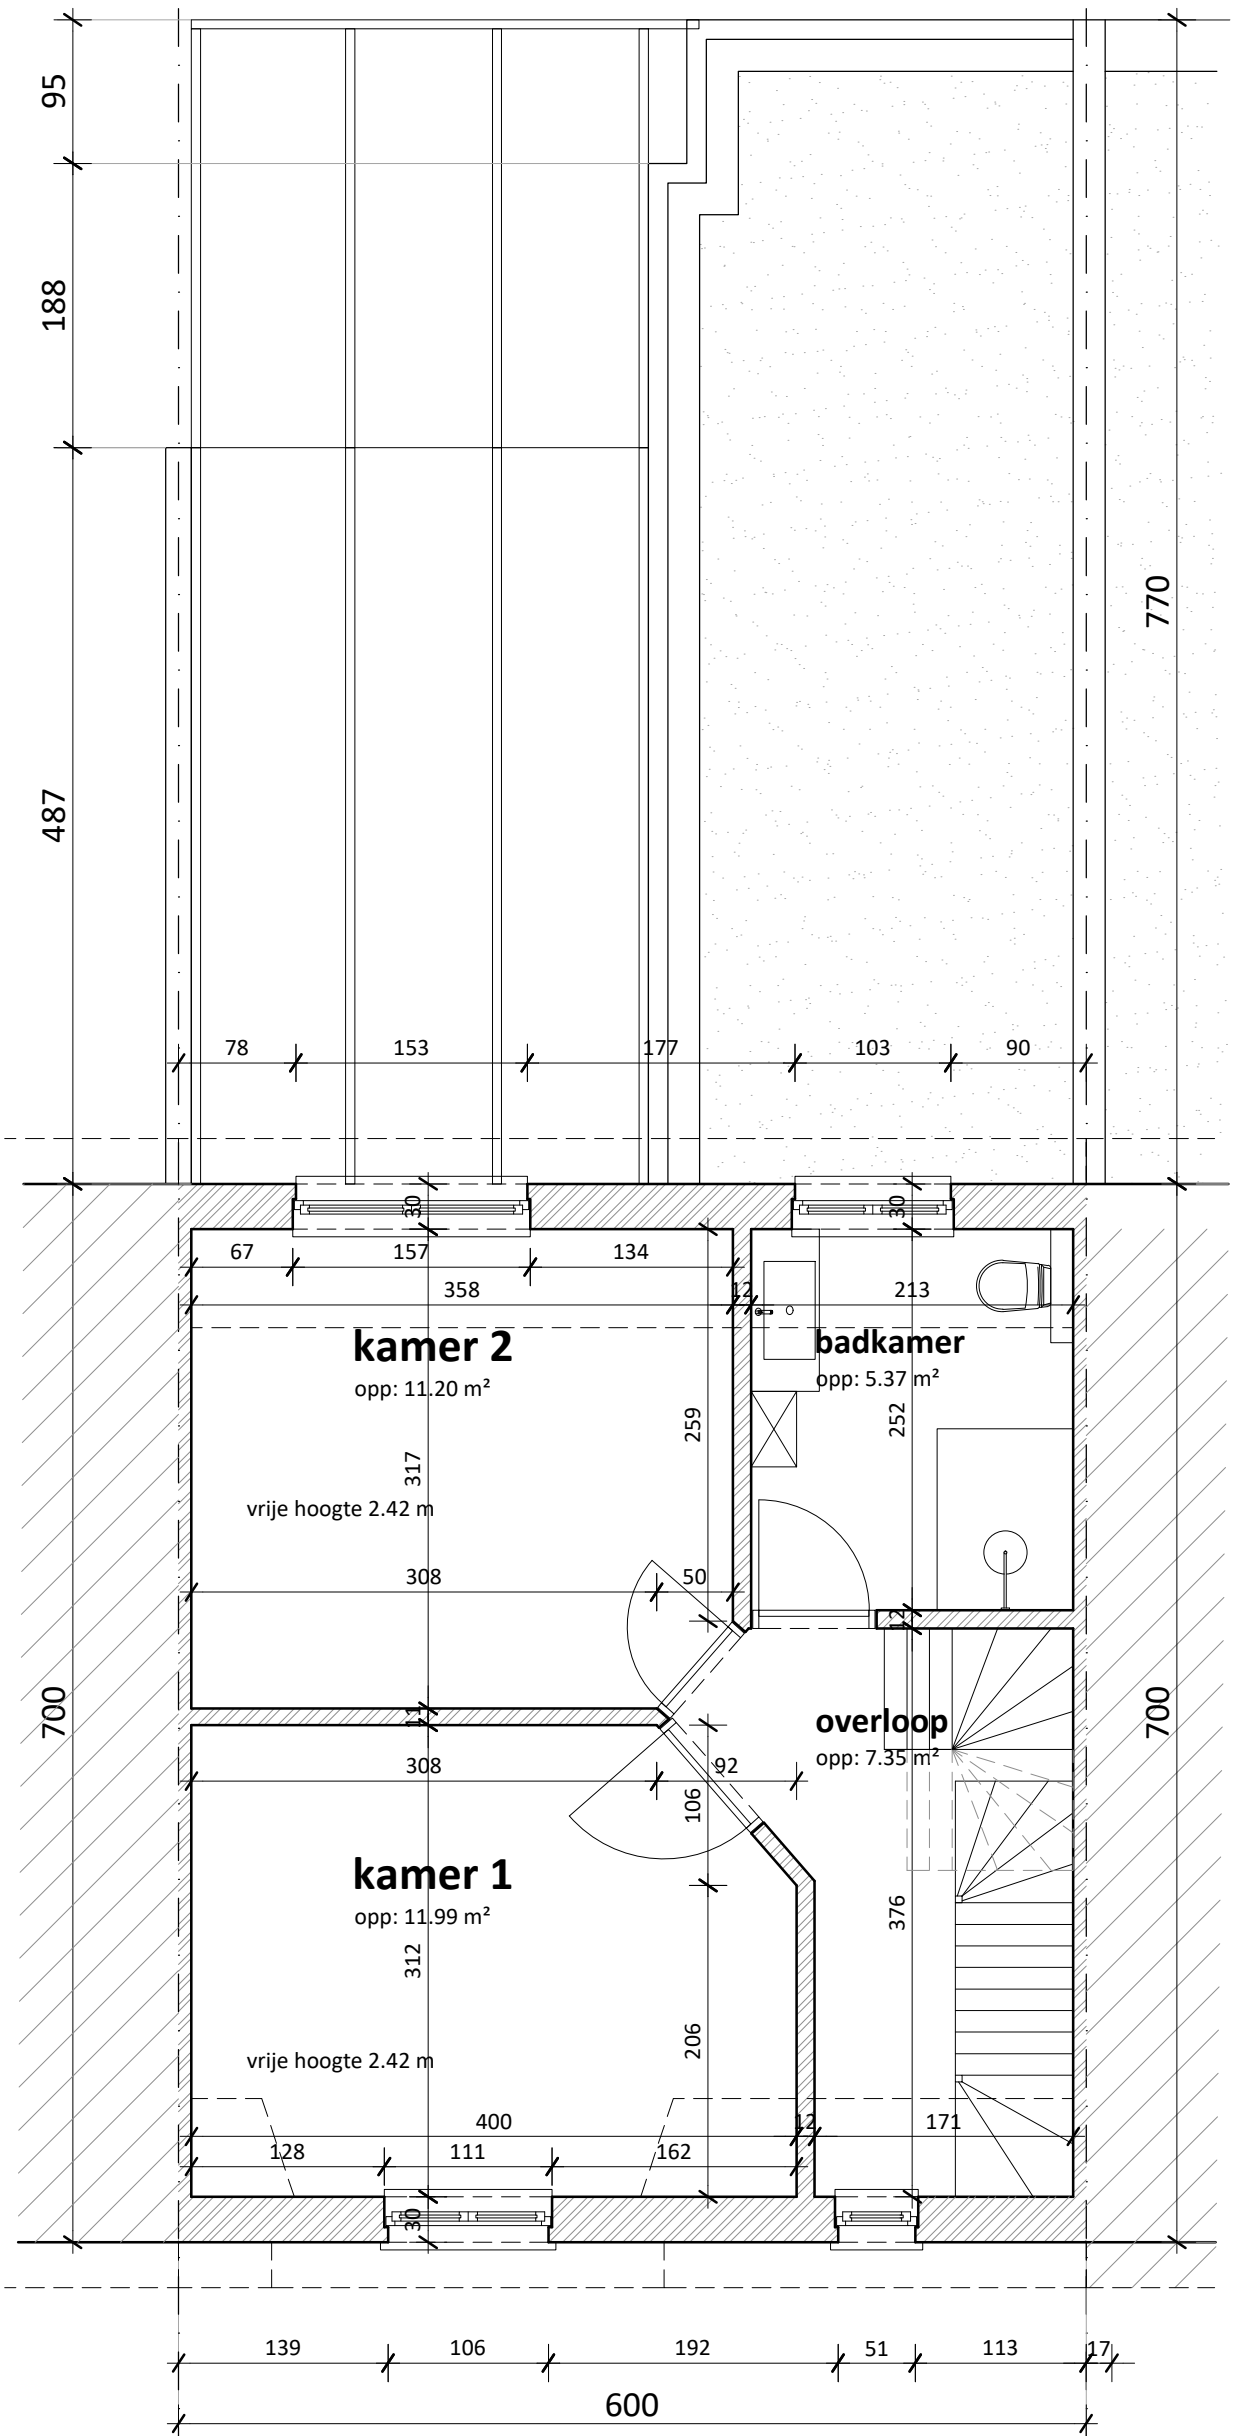

verdieping 1 (ongewijzigd)

nieuwe toestand

bruto oppervlakte : 42.00 m²

netto oppervlakte : 37.31 m²

ZIE BIJZONDERE VOORWAARDE(N)

project	omschrijving	bestandsnaam
Hoppestraat 3 fam. Halil	VERDIEPING 1 nieuwe toestand - ongewijzigd	BA_Hoppestraat 3_P_N_08_verdieping 1 NT.pdf

0 1 2 6m

schaal 1/50
blad 24/31

DE MUYNCK ARCHITECTEN