


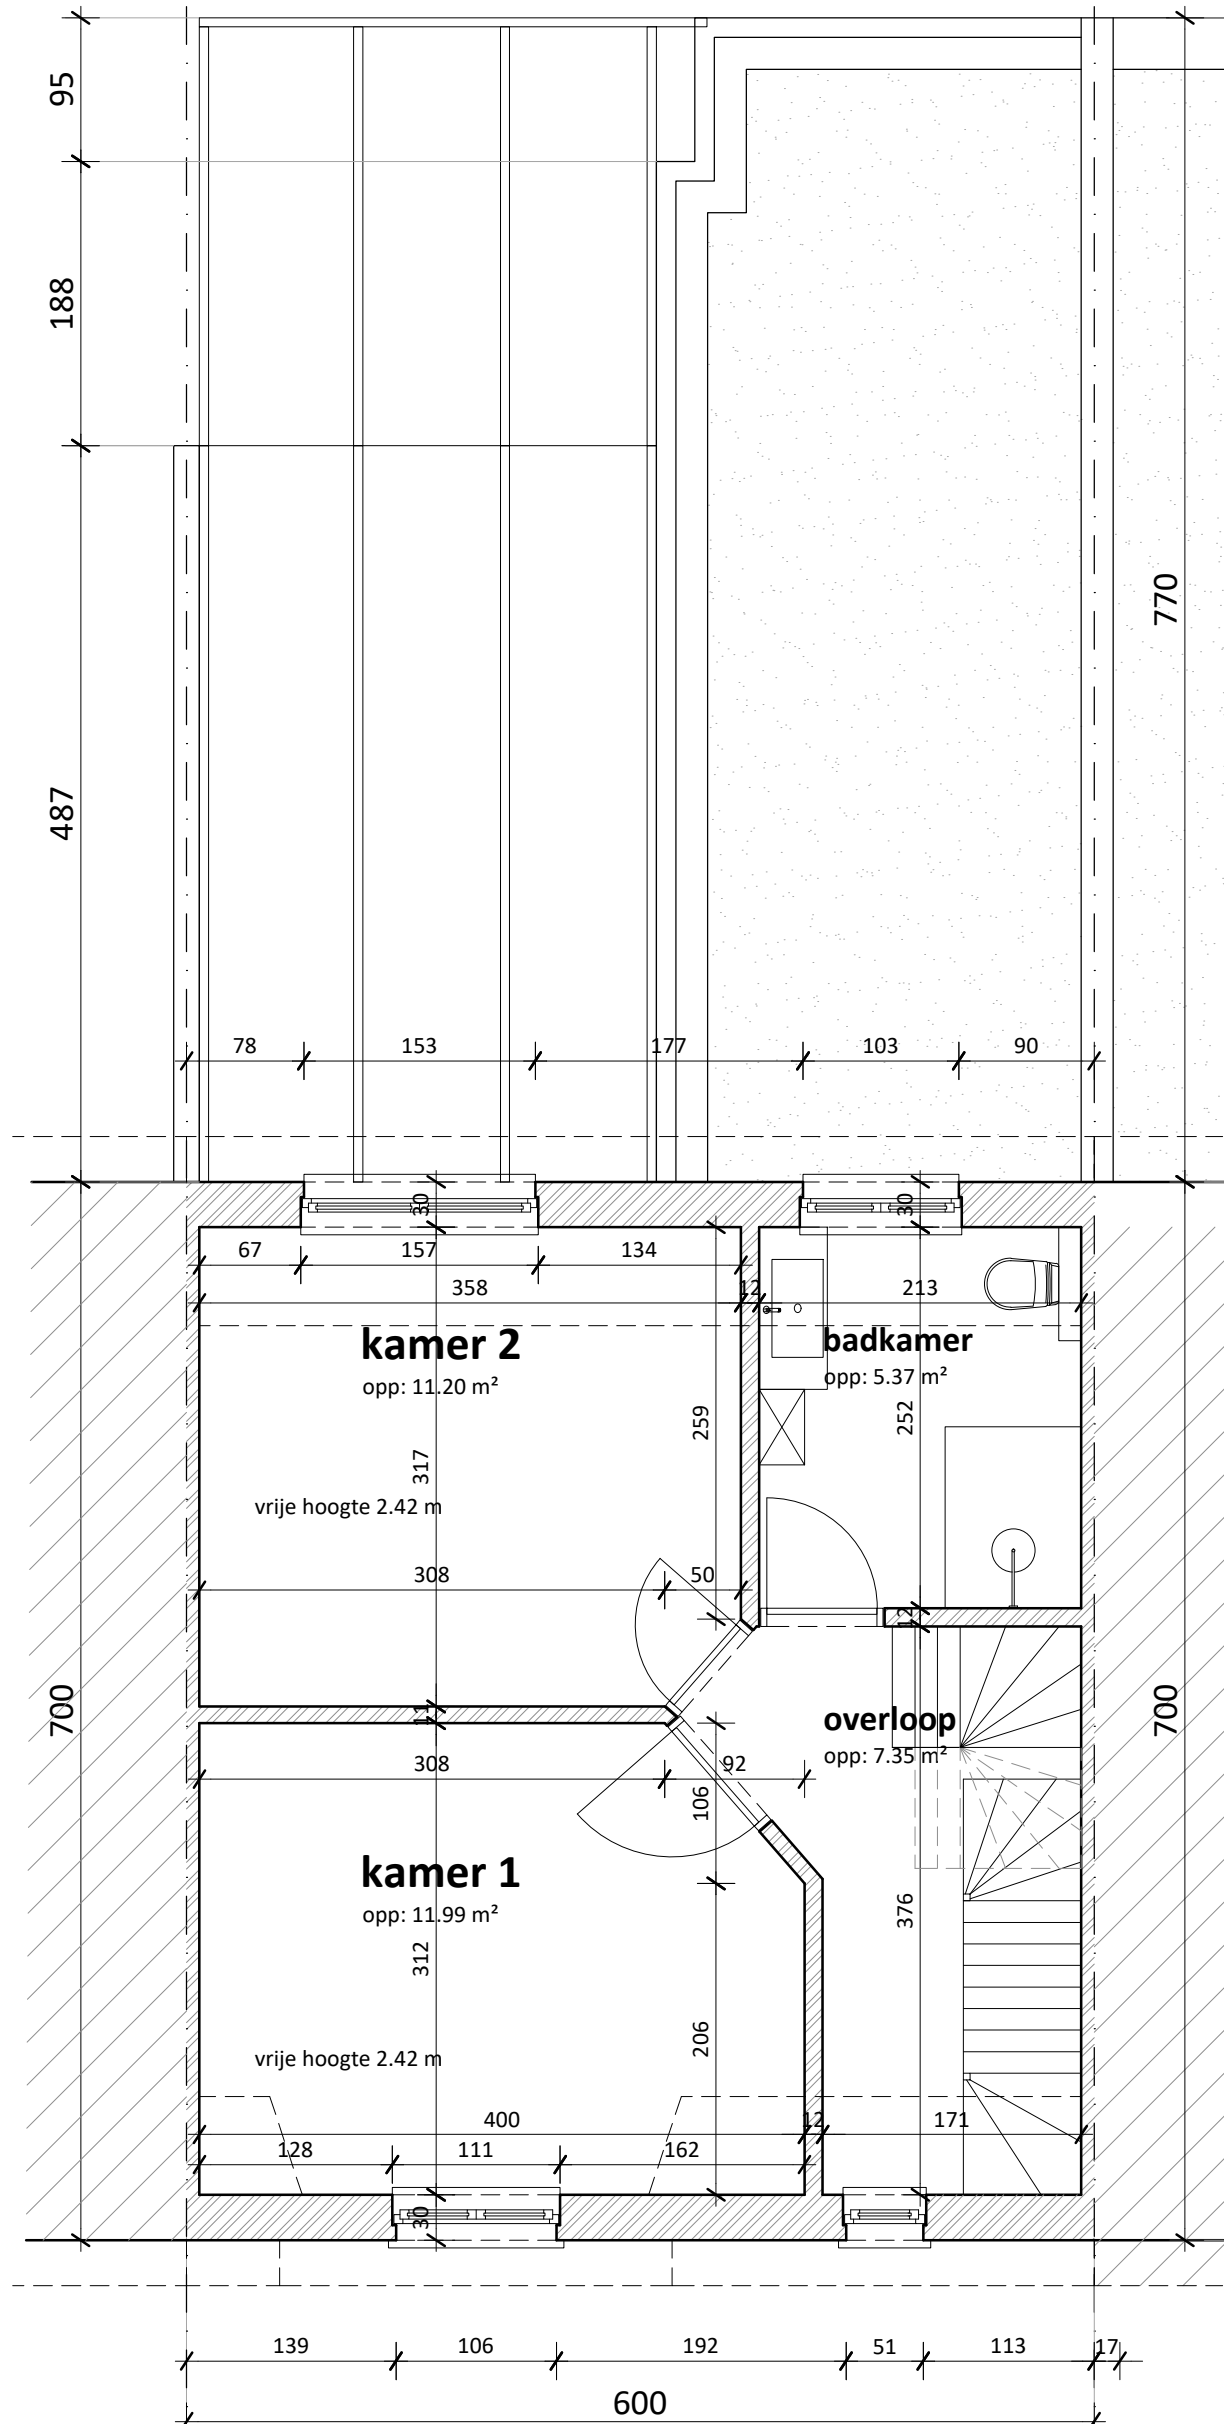

verdieping 1

bestaande toestand

bruto oppervlakte : 42.00 m²

netto oppervlakte : 37.31 m²

