


PERCEELSGRENS

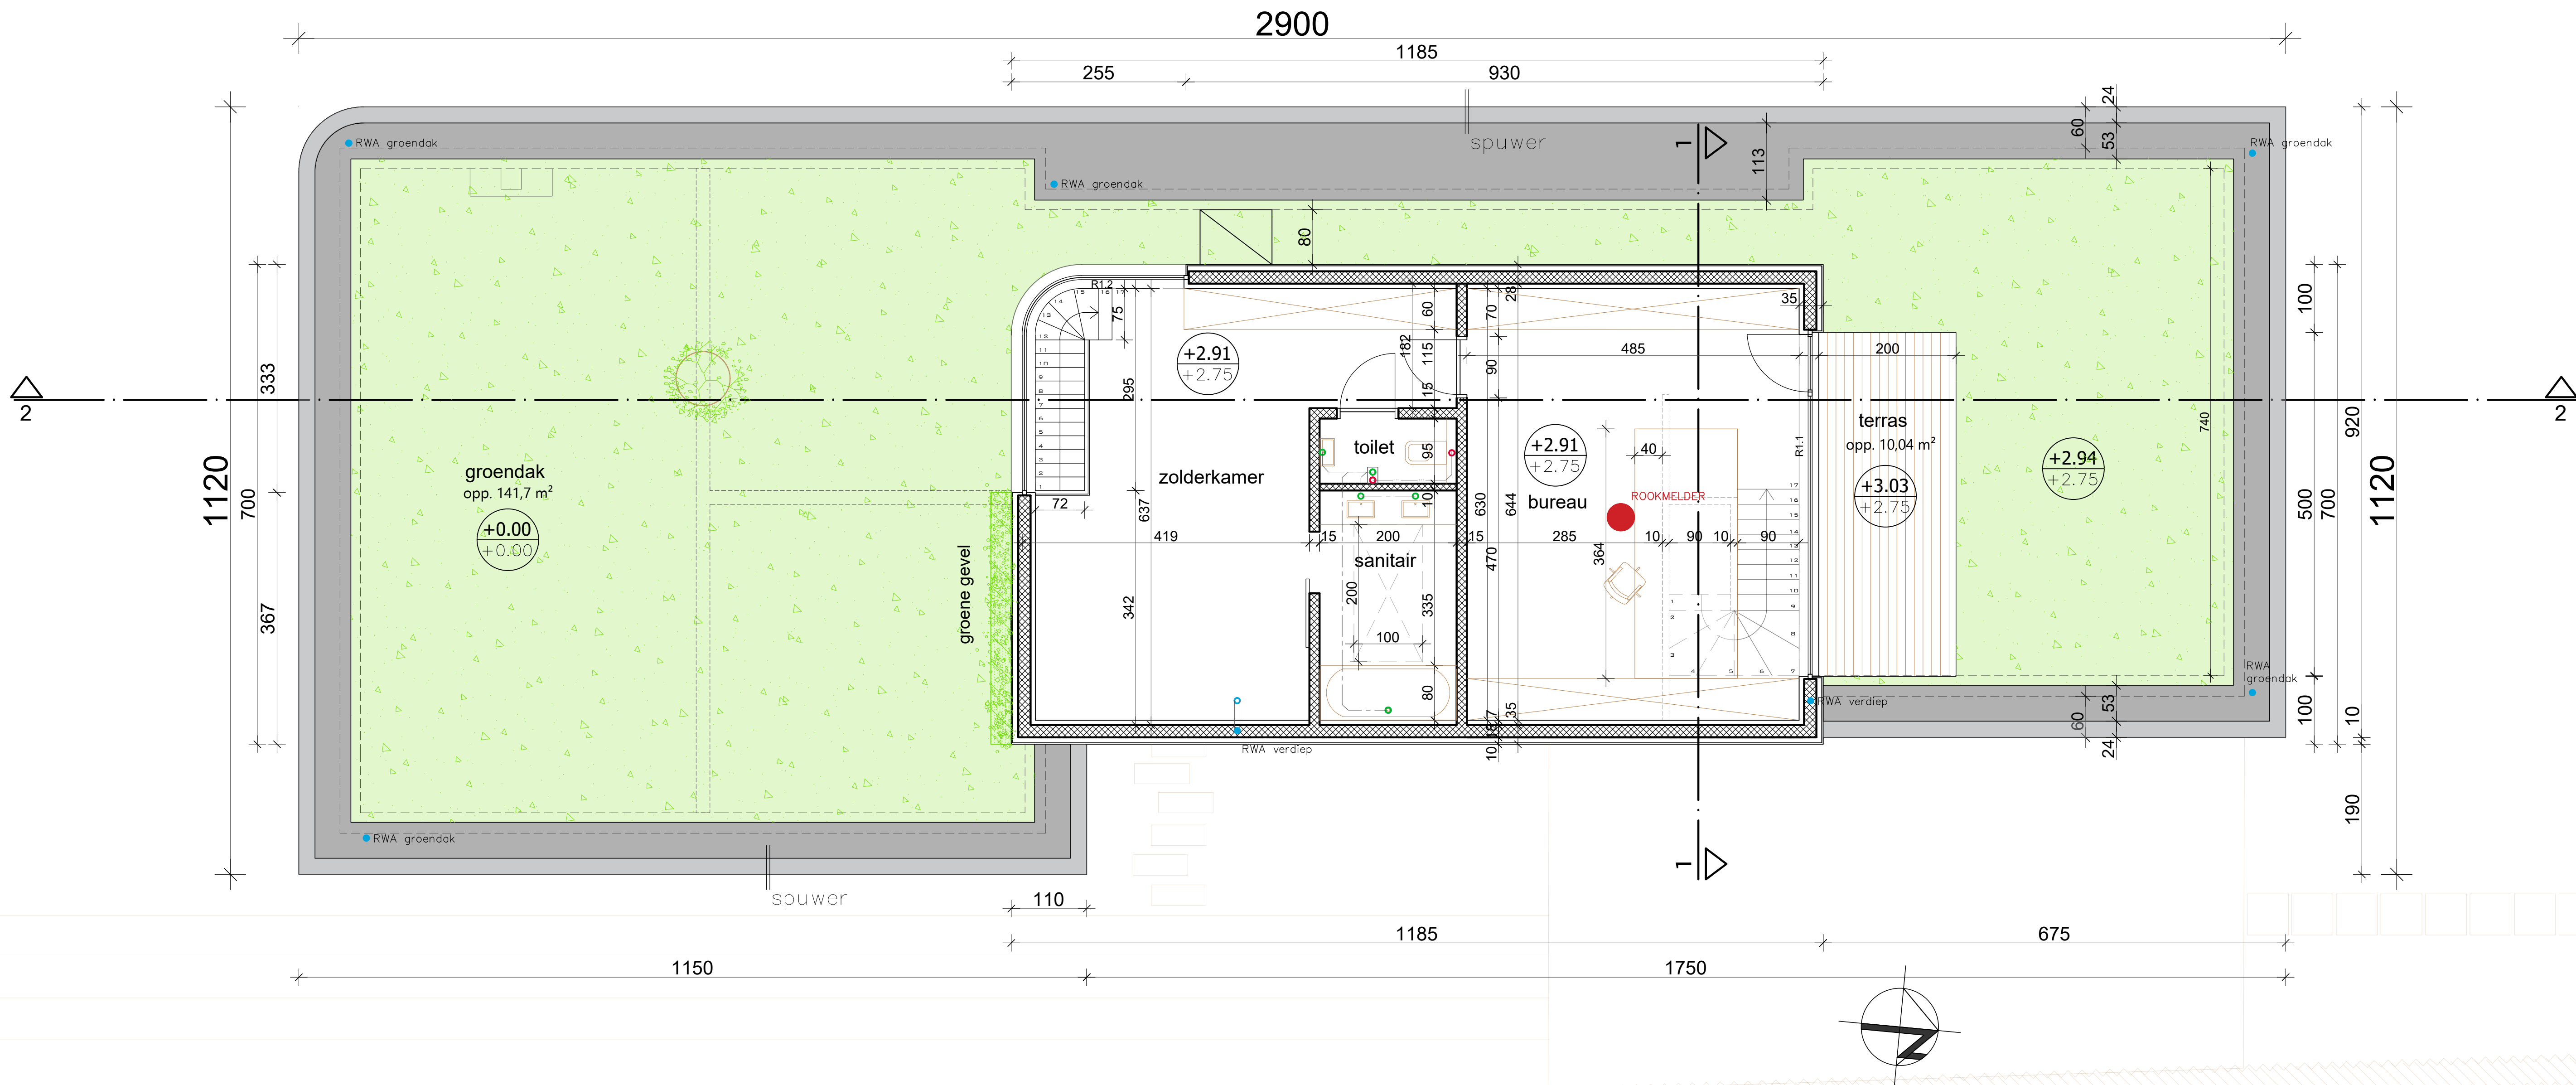

ZIE BIJZONDERE
VOORWAARDE(N)


INHOUD PLAN VERDIEP - NIEUW

ONTWERP Verbouwing eengezinswoning - Christoph De Baerdemaeker

BOUWPLAATS Moortelputstraat 29 - Afd. 1, Sect. C, Nr. 4401

1:50

27/11/2025

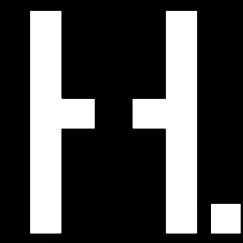

HILDE DE MAERTELAERE
architectenbureau

DOORNPLASSTRAAT 85, 9031 DRONGEN • 09 224 38 75
WWW.ARCHITECTHILDE.BE • BTW: BE 0837 840 369