


- ① BESTAAND GEVELMETSSELWERK - ECRU KALEI
- ② BUITENSCHRIJNWERK - HOUT/ALU DONKERGRIJS BRUIN
- ③ CORTENSTAAL - NATUREL
- ④ CREPI MET HOUTSTRUCTUUR - GRIJS
- ⑤ GEVEL CORTENSTAAL MET GROENE BEPLANTING
- ⑥ BESTAANDE SECTIONAALPOORT DONKERGRIJS BRUIN

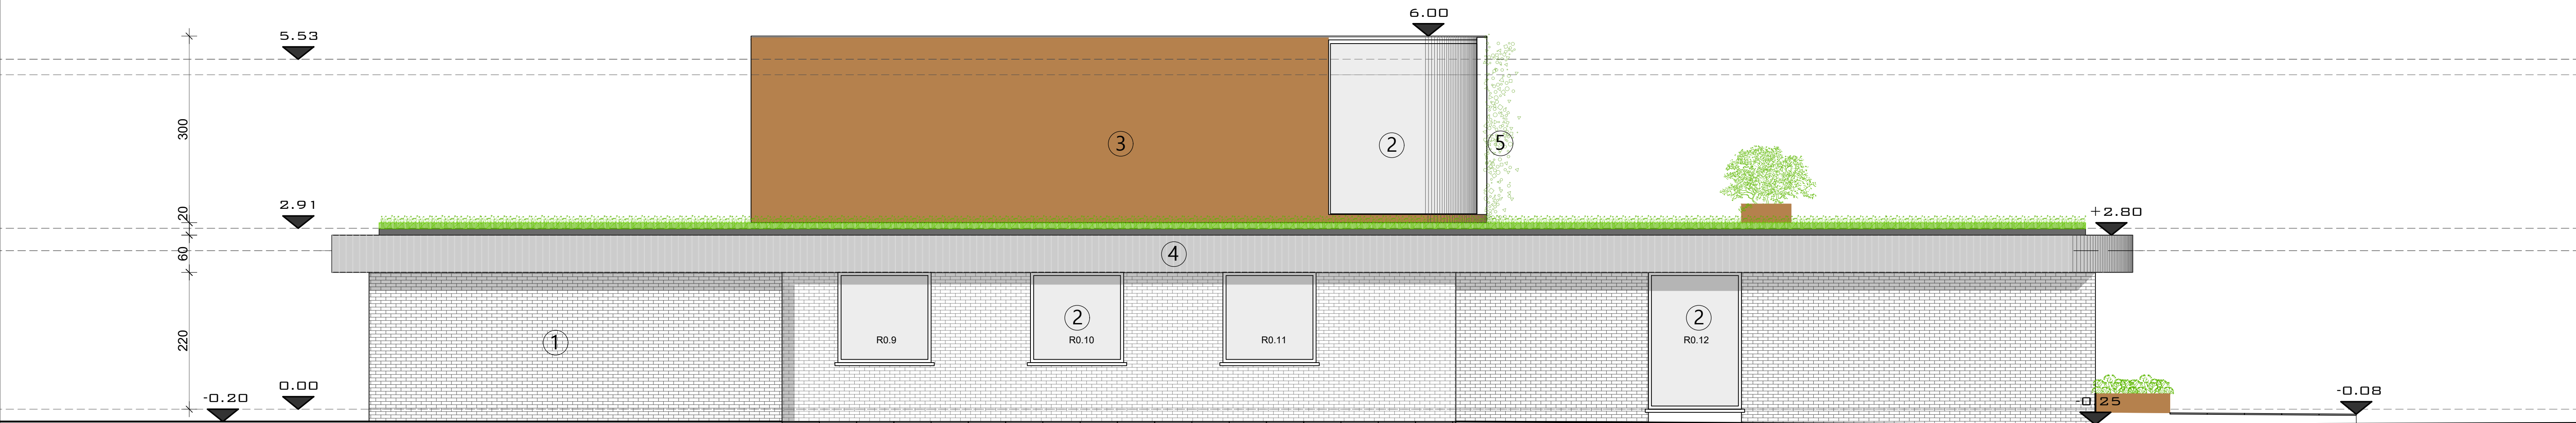

ZIE BIJZONDERE
VOORWAARDE(N)