


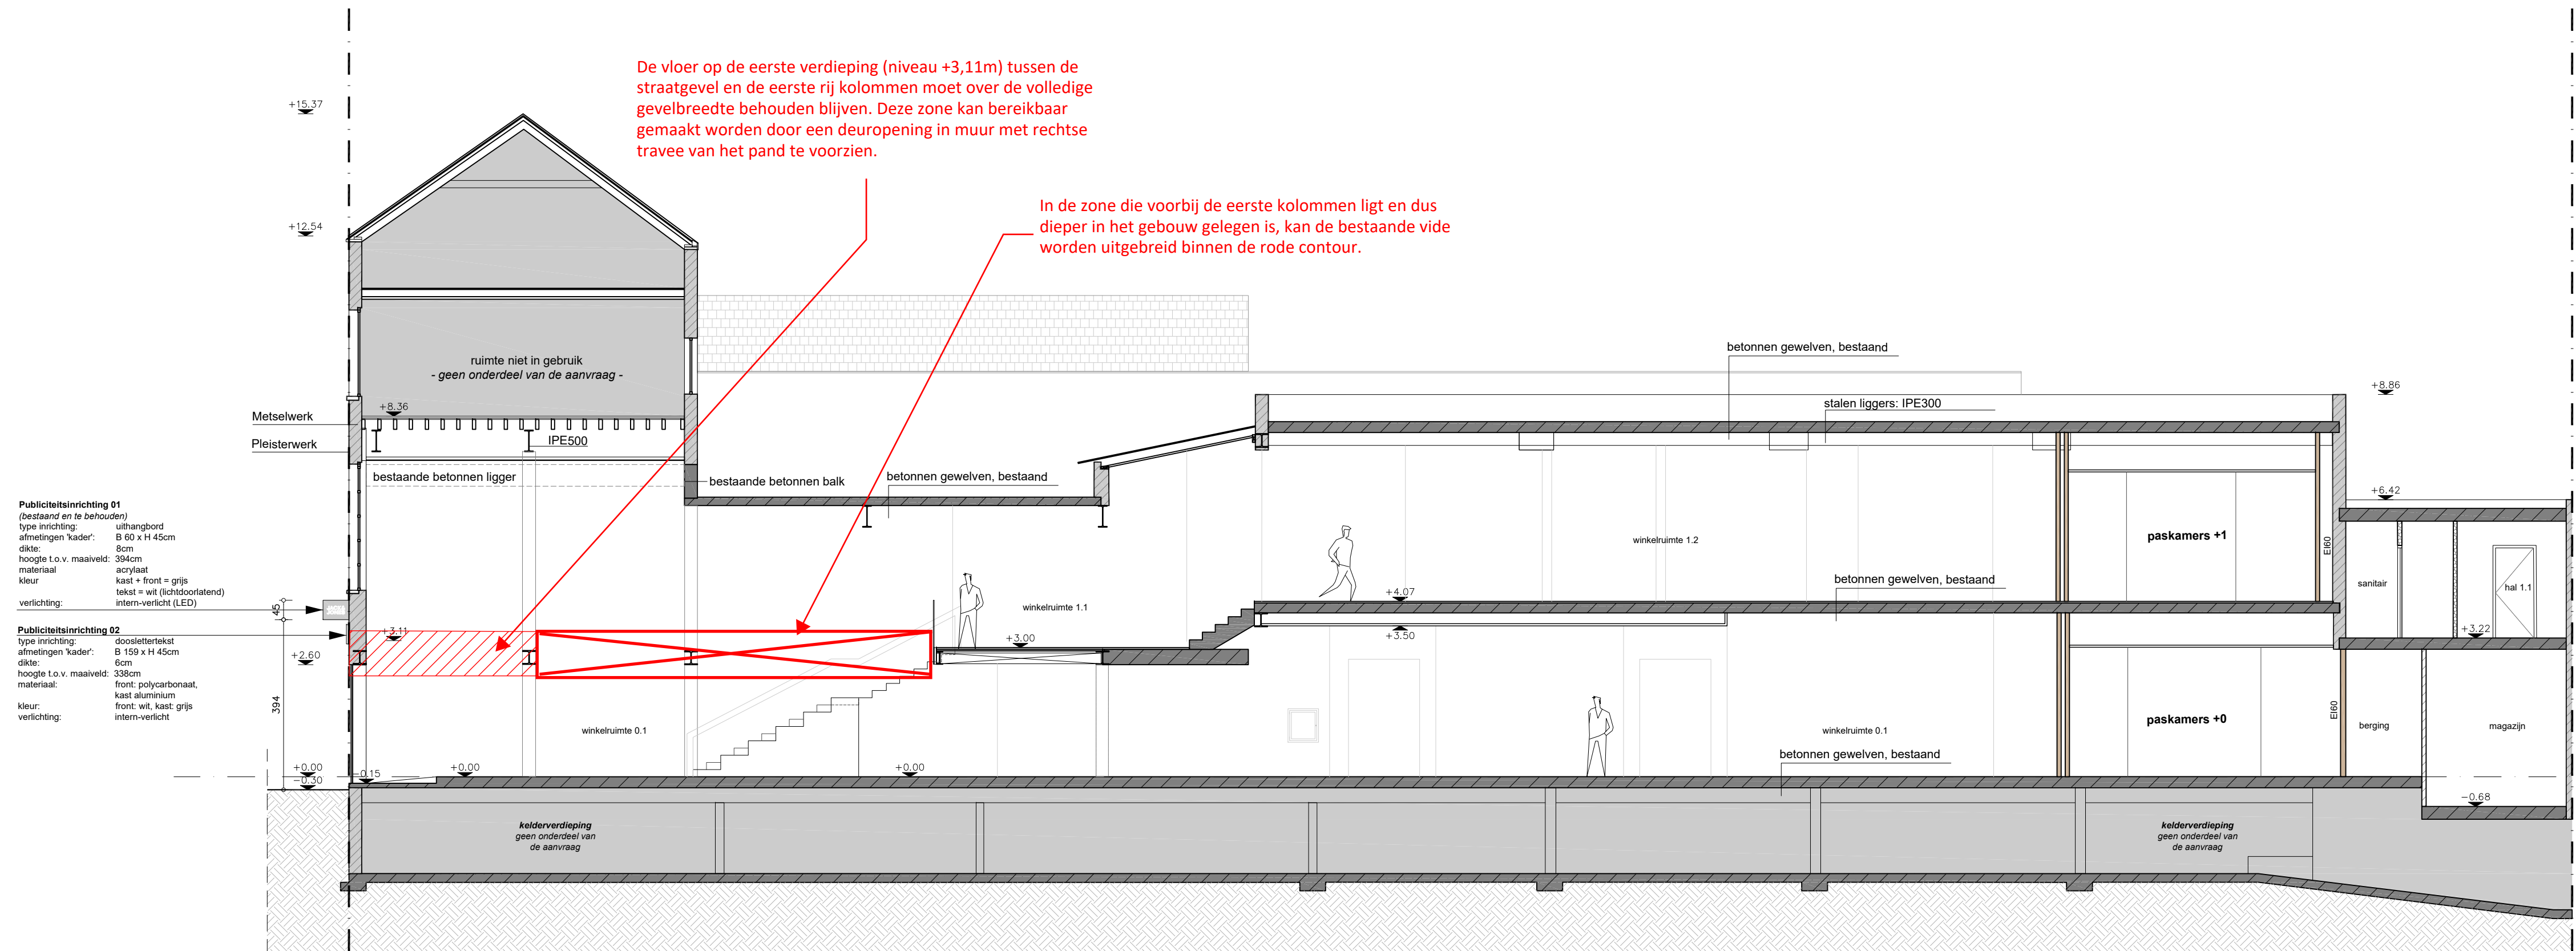

Publiciteitsinrichting 01
(bestaand en te behouden)
type inrichting: uithangbord
afmetingen kader: B 60 x H 45cm
dikte: 8cm
hoogte t.o.v. maaiveld: 394cm
materiaal: acrylaat
kleur: kast + front = grijs
tekst = wit (lichtdoorlatend)
verlichting: intern-verlicht (LED)

Publiciteitsinrichting 02
type inrichting: dooslettertekst
afmetingen kader: B 159 x H 45cm
dikte: 6cm
hoogte t.o.v. maaiveld: 338cm
materiaal: front: polycarbonaat,
kast aluminium
kleur: front: wit, kast: grijs
verlichting: intern-verlicht

Snede BB' nieuwe toestand
SCHAAL 1 | 100

**ZIE BIJZONDERE
VOORWAARDE(N)**

HERINRICHTING VAN EEN WINKELRUIMTE
OMGEVINGSVERGUNNINGSAANVRAAG
VELDSTRAAT 65 + HEILIG-SACRAMENTSTRAAT 6, B-9000 GENT

BESTSELLER BESTSELLER STORES BELGIUM BV
Vertegenwoordigd door mevr. Karien Vercauteren
Kelzerstraat 9
B-2000 Antwerpen

BVDL BVDL architecten cvba
WINDHOEK 27
B-8790 WAREGEM
T 056 60 91 44
F 056 60 84 22
Amout Van de Lookk
Roel Lafleur
info@bvd.be
projectarchitect
architect-assistent

vertegenwoordigd door:
Dirk Belaen
architect - zaakvoerder
Amout Van de Lookk
architect - zaakvoerder

WIJZIGINGEN
A. Origineel

BOUWPLAATS Veldstraat 65 + Heilig-Sacramentstraat 6 B-9000 Gent Afdeling 3, Sectie C, nr's 986m + 986n	PLANNEN Snede BB' nieuwe toestand1 100		DOSSIERNUMMER 24.139	DOSSIERCODE BEST7
	BOUWDEEL ----	DATUM 18/11/2025	BLAD 17 / 33	A.BA.017.A