


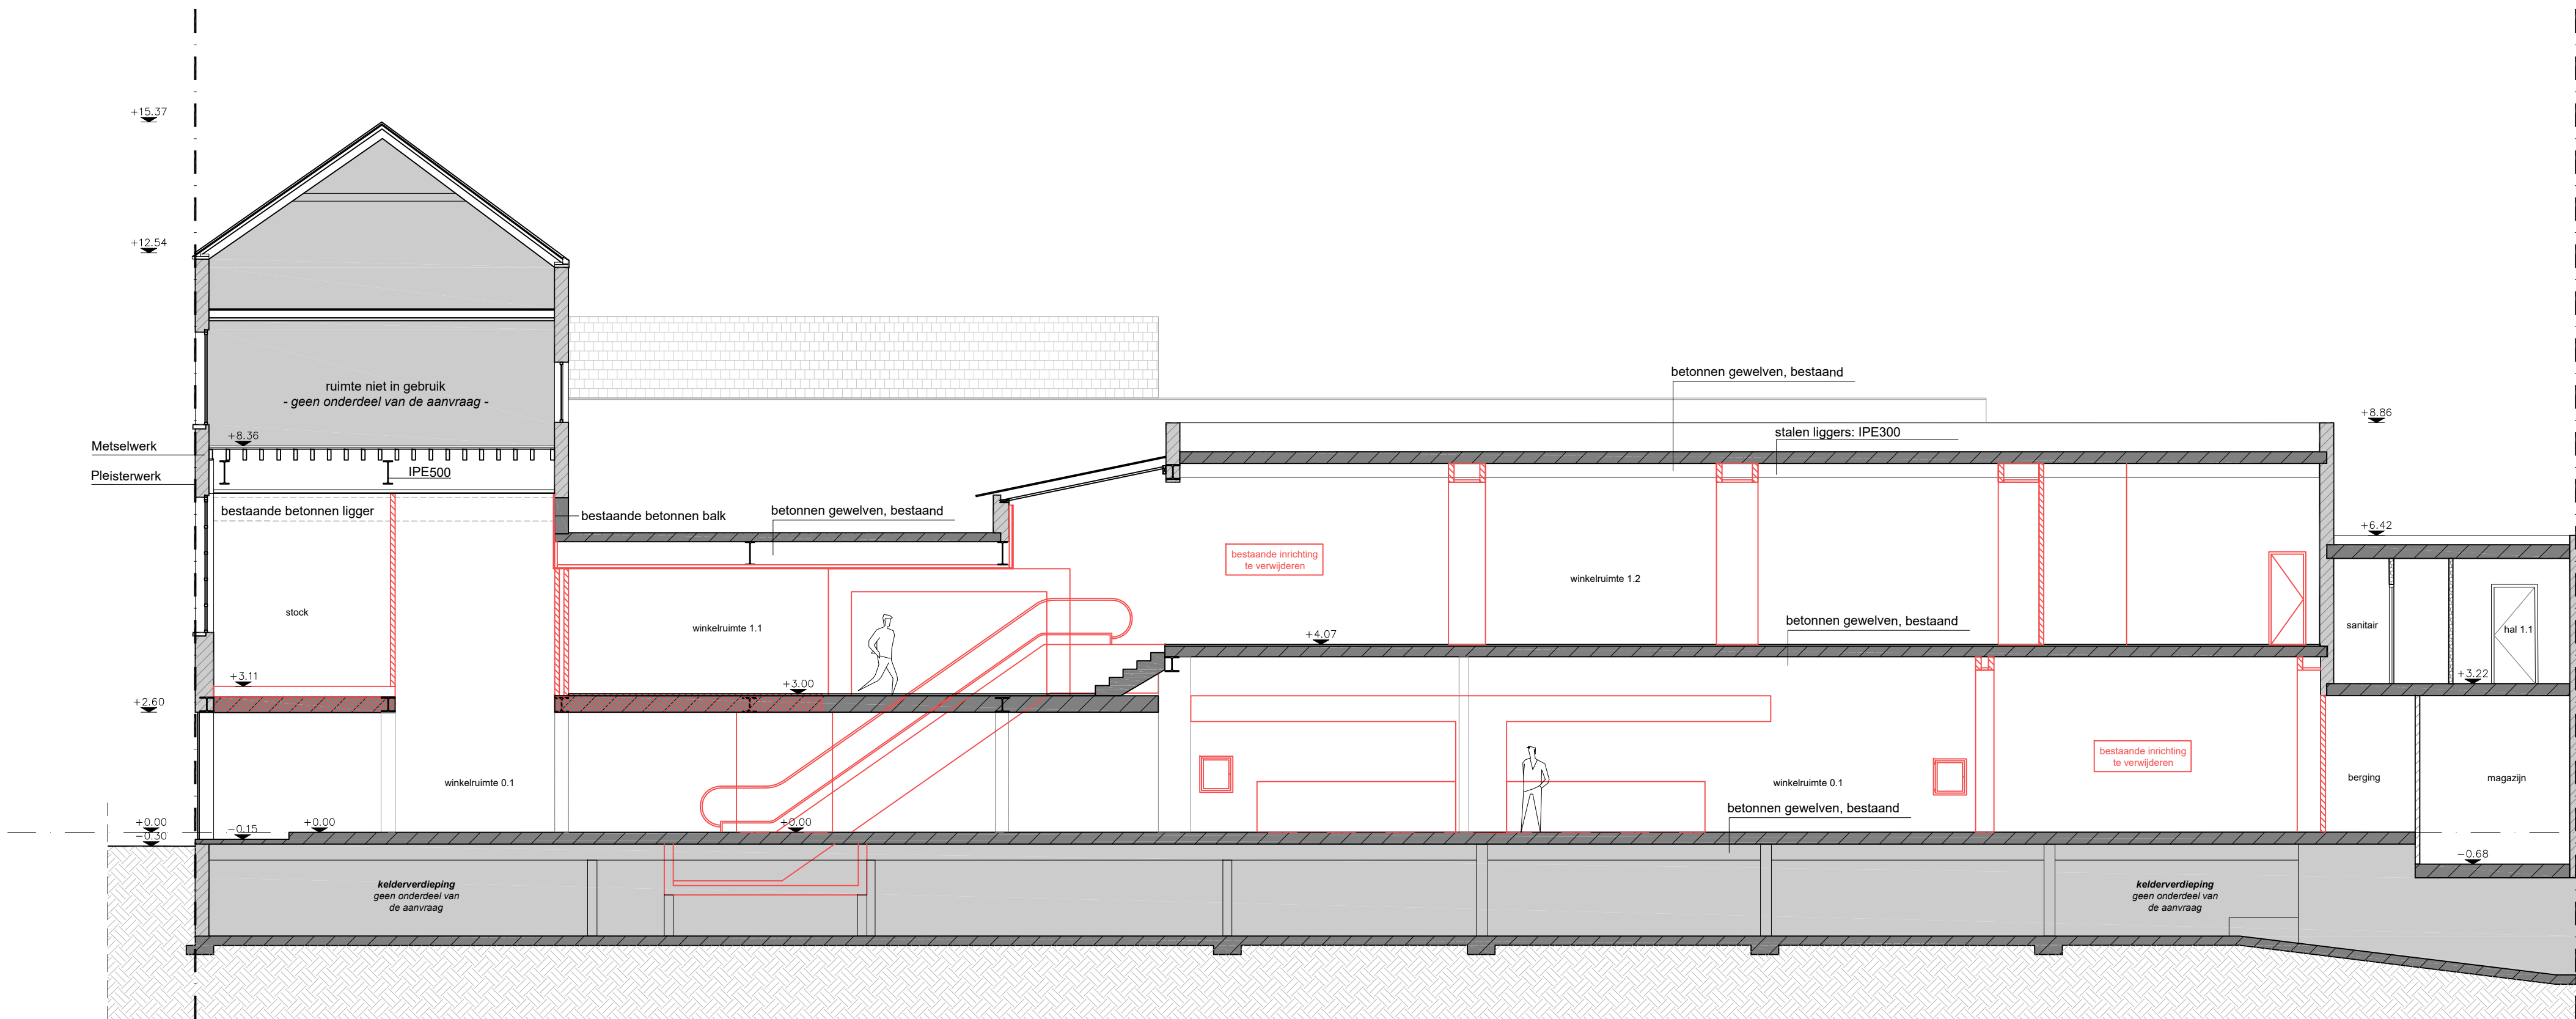

Snede BB' bestaande toestand

SCHAAL 1 | 100

HERINRICHTING VAN EEN WINKELRUIMTE

OMGEVINGSVERGUNNINGSAANVRAAG

VELDSTRAAT 65 + HEILIG-SACRAMENTSTRAAT 6, B-9000 GENT

DOSSIER

**BESTSELLER**

BESTSELLER STORES BELGIUM BV  
Vertegenwoordigd door mevr. Karien Vercauteren  
Kelzerstraat 9  
B-2000 Antwerpen

BOUWHEER

**bvdl**  
ARCHITECTEN

BVDL architecten cvba  
WINDHOEK 27  
B-8790 WAREGEM

T 056 60 91 44  
F 056 60 84 22  
Amout Van de Look  
Roel Lafleur

info@bvdl.be  
projectarchitect  
architect-assistent

ARCHITECT

vertegenwoordigd door:

Dirk Belaen  
architect - zaakvoerder

Amout Van de Look  
architect - zaakvoerder

WIJZIGINGEN

A. Origineel

BOUWPLAATS  
Veldstraat 65 + Heilig-Sacramentstraat 6  
B-9000 Gent  
Afdeling 3, Sectie C, nr's 986m + 986n

PLANNEN

Snede BB' bestaande toestand

DOSSIERNUMMER

24.139

DOSSIERCODE

BEST7

0 1m 2m 5m

BOUWDEEL

----

DATUM

18/11/2025

BLAD

16 / 33

A.BA.016.A