


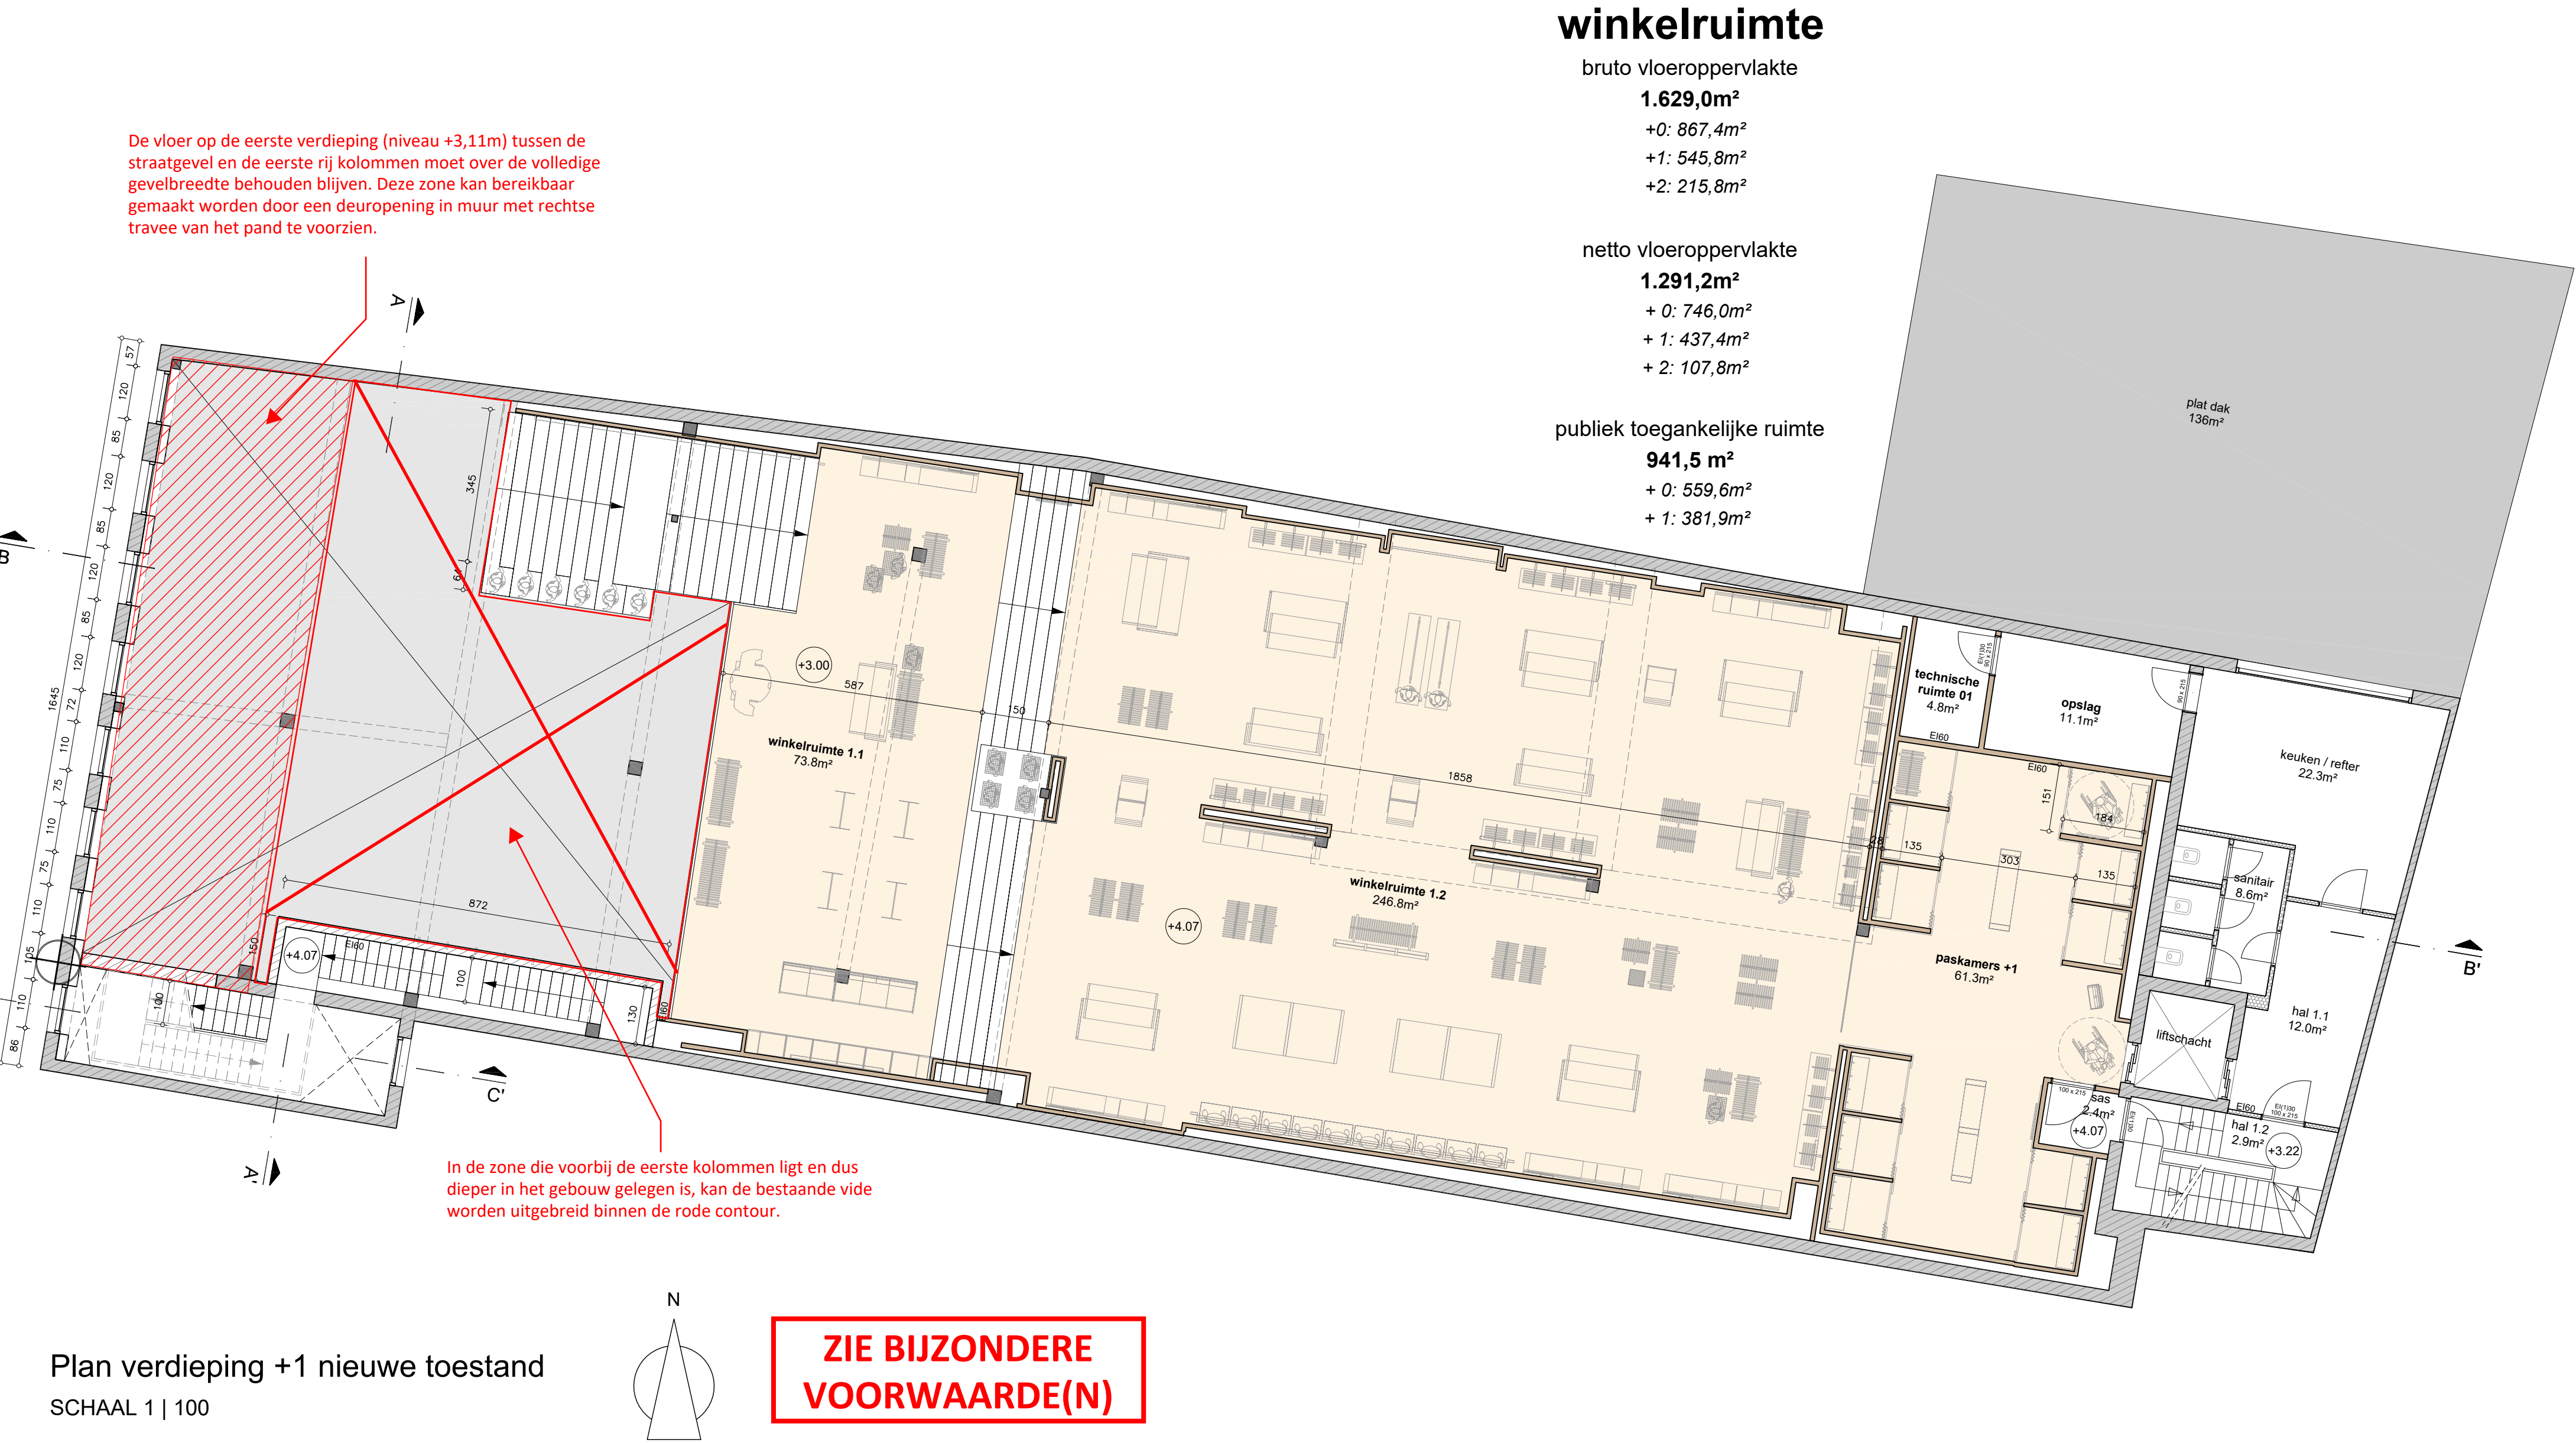

HERINRICHTING VAN EEN WINKELRUIMTE

OMGEVINGSVERGUNNINGSAANVRAAG

VELDSTRAAT 65 + HEILIG-SACRAMENTSTRAAT 6, B-9000 GENT

BESTSELLER

BESTSELLER STORES BELGIUM BV
Vertegenwoordigd door mevr. Karlien Vercauteren
Keizerstraat 9
B-2000 Antwerpen

DOSSIER

BOUWHEER

bvdl
ARCHITECTEN

BVDL architecten cvba
WINDHOEK 27
B-8790 WAREGEM

T 056 60 91 44
F 056 60 84 22
Amout Van de Look
Roel Lafleur

info@bvdl.be
projectarchitect
architect-assistent

ARCHITECT

vertegenwoordigd door:

Dirk Belael
architect - zaakvoerder

Amout Van de Look
architect - zaakvoerder

WIJZIGINGEN

A. Origineel

PLANNEN

Plan verdieping +1 nieuwe toestand

DOSSIERNUMMER

24.139

DOSSIERCODE

BEST7

0 1m 2m 5m

BOUWPLAATS
Veldstraat 65 + Heilig-Sacramentstraat 6
B-9000 Gent
Afdeling 3, Sectie C, nr's 986m + 986n

BOUWDEEL

DATUM

18/11/2025

BLAD

09 / 33

A. BA.009.A