


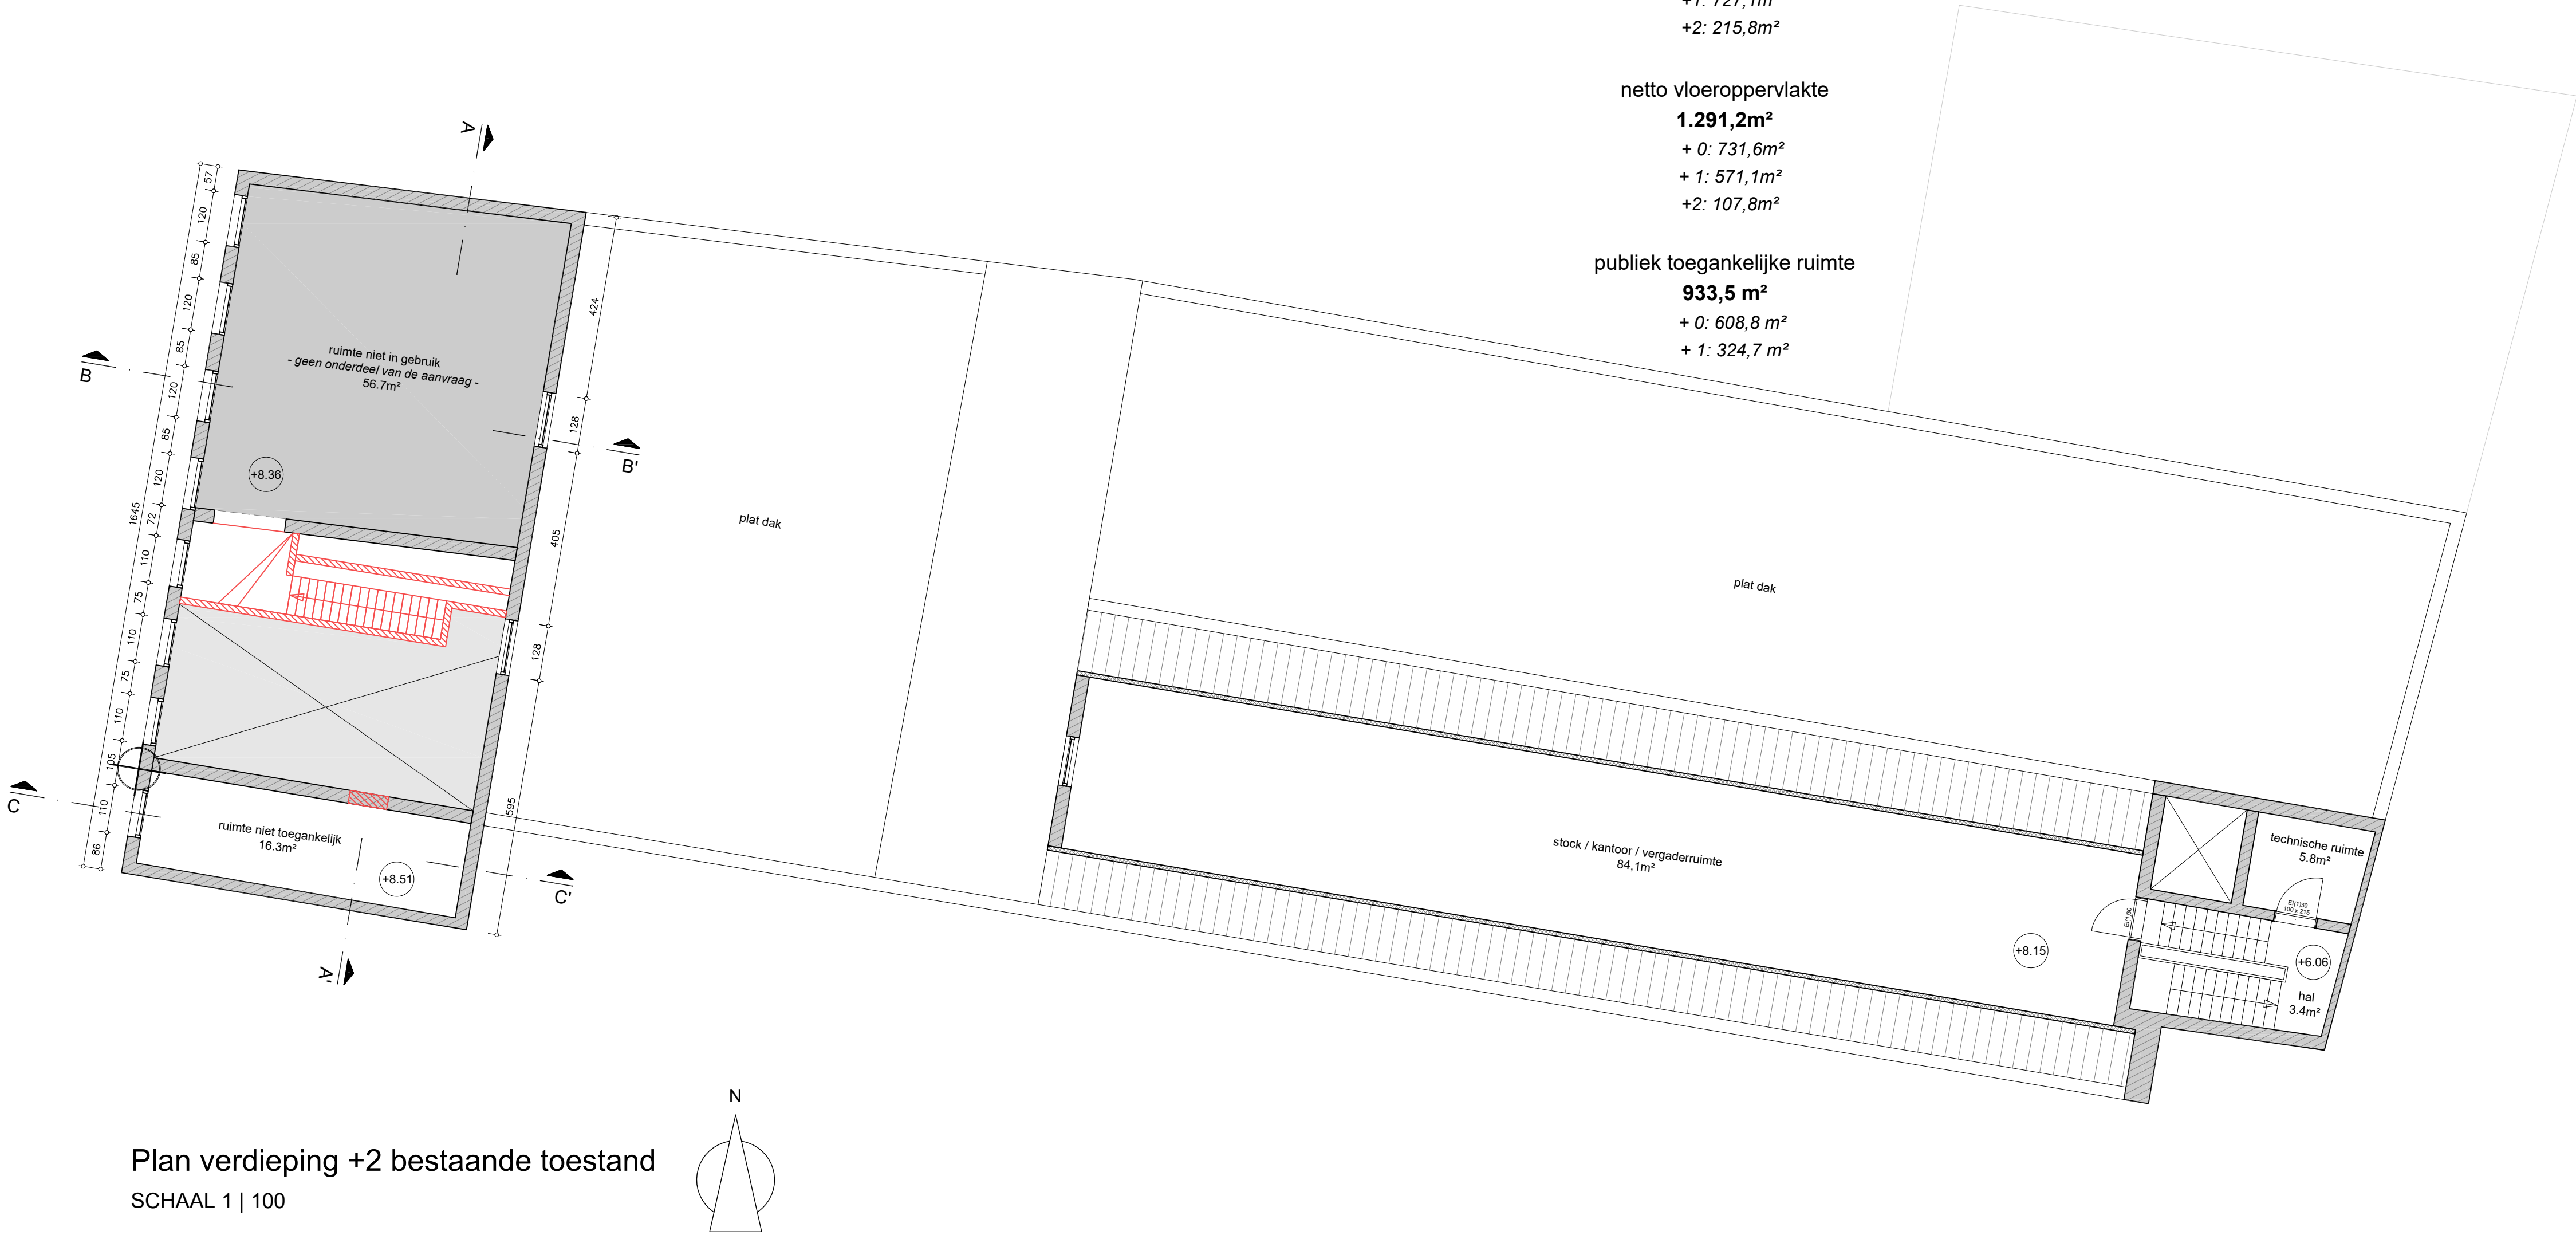

winkelruimte

bruto vloeroppervlakte
1.817,3m²
+0: 874,4m²
+1: 727,1m²
+2: 215,8m²

netto vloeroppervlakte
1.291,2m²
+ 0: 731,6m²
+ 1: 571,1m²
+2: 107,8m²

publiek toegankelijke ruimte
933,5 m²
+ 0: 608,8 m²
+ 1: 324,7 m²

Plan verdieping +2 bestaande toestand
SCHAAL 1 | 100

HERINRICHTING VAN EEN WINKELRUIMTE

OMGEVINGSVERGUNNINGSAANVRAAG
VELDSTRAAT 65 + HEILIG-SACRAMENTSTRAAT 6, B-9000 GENT

BESTSELLER

BESTSELLER STORES BELGIUM BV
Vertegenwoordigd door mevr. Karlien Vercauteren
Keizerstraat 9
B-2000 Antwerpen

BVDL
ARCHITECTEN

BVDL architecten cvba
WINDHOEK 27
B-8790 WAREGEM

T 056 60 91 44
F 056 60 84 22
Amout Van de Look
Roel Lafleur

info@bvd.be
projectarchitect
architect-assistent

vertegenwoordigd door:

Dirk Belael
architect - zaakvoerder

Amout Van de Look
architect - zaakvoerder

WIJZIGINGEN

A. Origineel

PLANNEN
Plan verdieping +2 bestaande toestand 1 | 100

DOSSIERNUMMER
24.139
DOSSIERCODE
BEST7

0 1m 2m 5m

BOUWPLAATS
Veldstraat 65 + Heilig-Sacramentstraat 6
B-9000 Gent
Afdeling 3, Sectie C, nr's 986m + 986n

BOUWDEEL

DATUM
18/11/2025

BLAD
10 / 33

A. BA.010.A