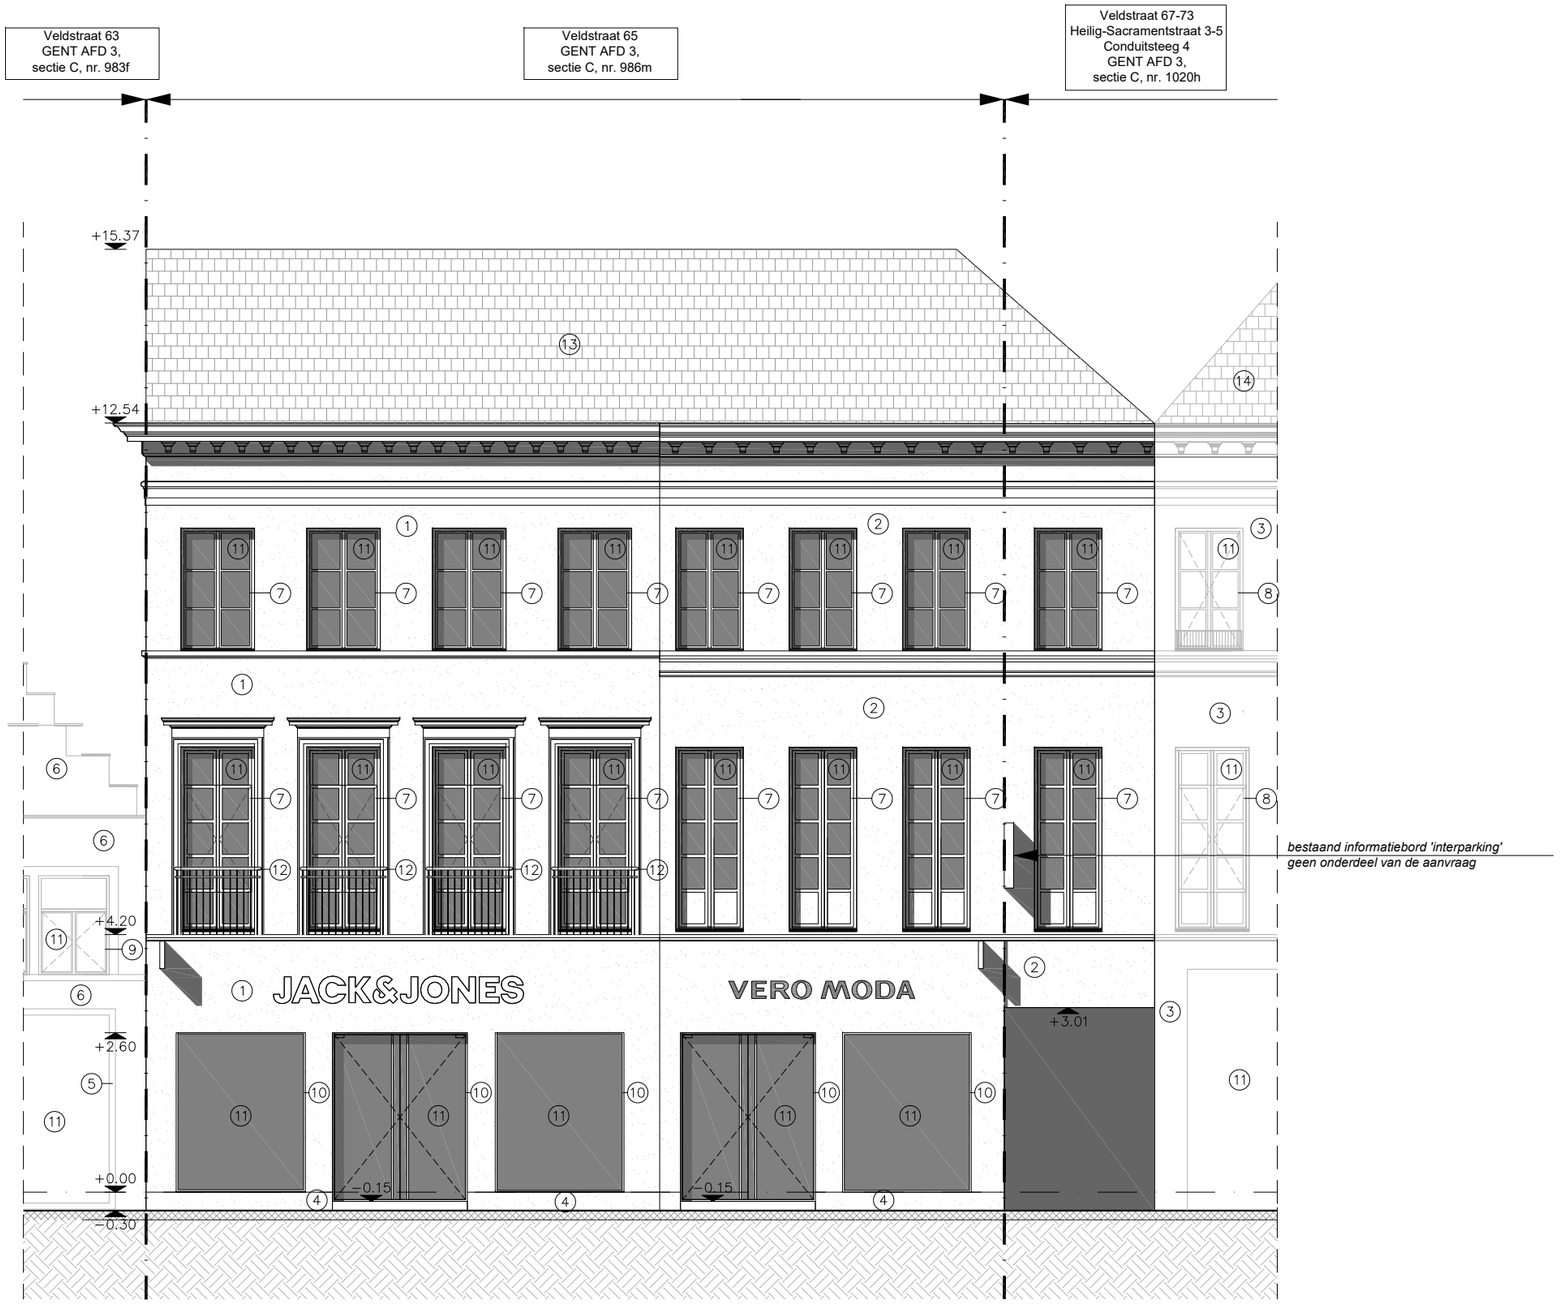

Herinrichting van een winkelruimte

BOUWHEER: Bestseller Stores Belgium bv | TEKENING: BA _herinrichting winkelruimte _G _B westgevel bestaande toestand .pdf

dossiernr.: BEST7 | datum: 18/11/2025 | schaal: 1 | 100 | 0 1m 2m 5m | 12 / 33 | RL

bud ARCHITECTEN