
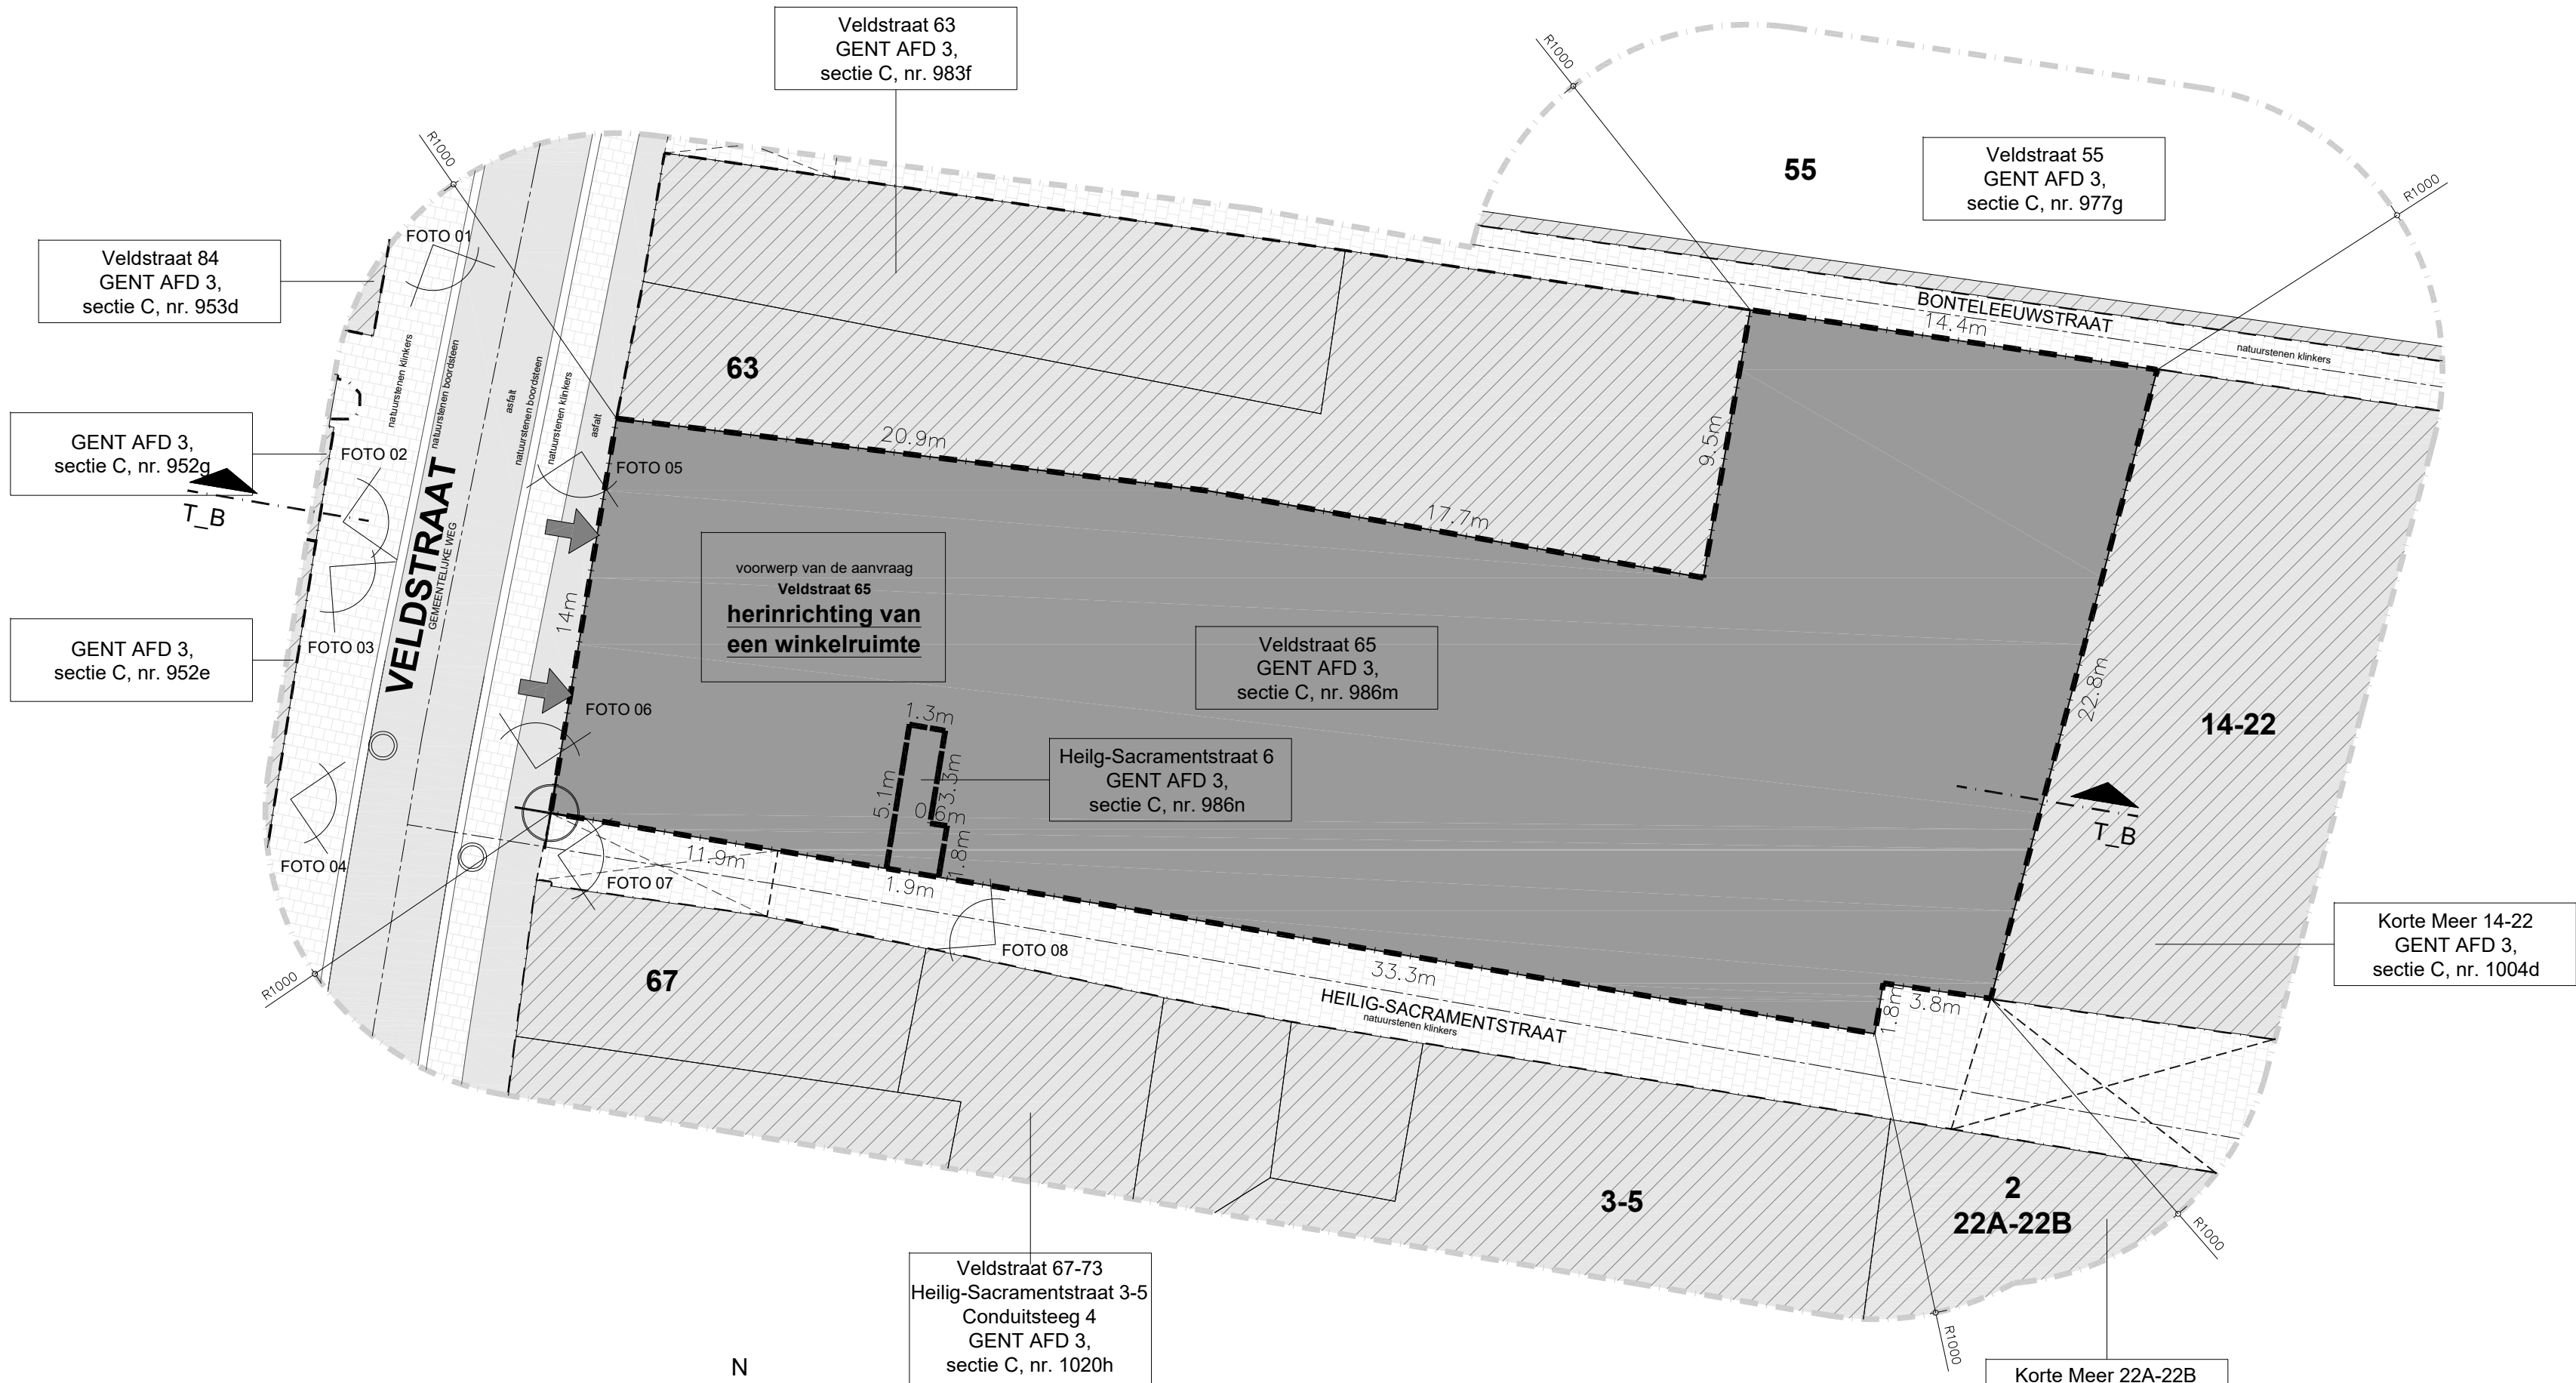


Inplantingsplan bestaande toestand

SCHAAL 1 | 200

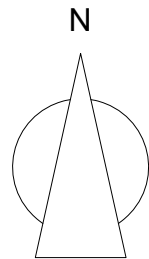

HERINRICHTING VAN EEN WINKELRUIMTE

OMGEVINGSVERGUNNINGSAANVRAAG

VELDSTRAAT 65 + HEILIG-SACRAMENTSTRAAT 6, B-9000 GENT

DOSSIER

BESTSELLER

BESTSELLER STORES BELGIUM BV  
Vertegenwoordigd door mevr. Karien Vercauteren  
Keizerstraat 9  
B-2000 Antwerpen

BOUWHEER

BVDL  
ARCHITECTEN

BVDL architecten cvba  
WINDHOEK 27  
B-8790 WAREGEM

T 056 60 91 44  
F 056 60 84 22  
Arnout Van de Loock  
Roel Lafleur

info@bvd1.be  
projectarchitect  
architect-assistent

ARCHITECT

vertegenwoordigd door:

Dirk Belaen  
architect - zaakvoerder

Arnout Van de Loock  
architect - zaakvoerder

WIJZIGINGEN

A. Origineel

BOUWPLAATS  
Veldstraat 65 + Heilig-Sacramentstraat 6  
B-9000 Gent  
Afdeling 3, Sectie C, nr's 986m + 986n

BOUWDEEL

----

DATUM

18/11/2025

BLAD

02 / 33

A.BA.002.A

DOSSIERNUMMER  
24.139

DOSSIERCODE  
BEST7

0 1m 2m 5m 10m