


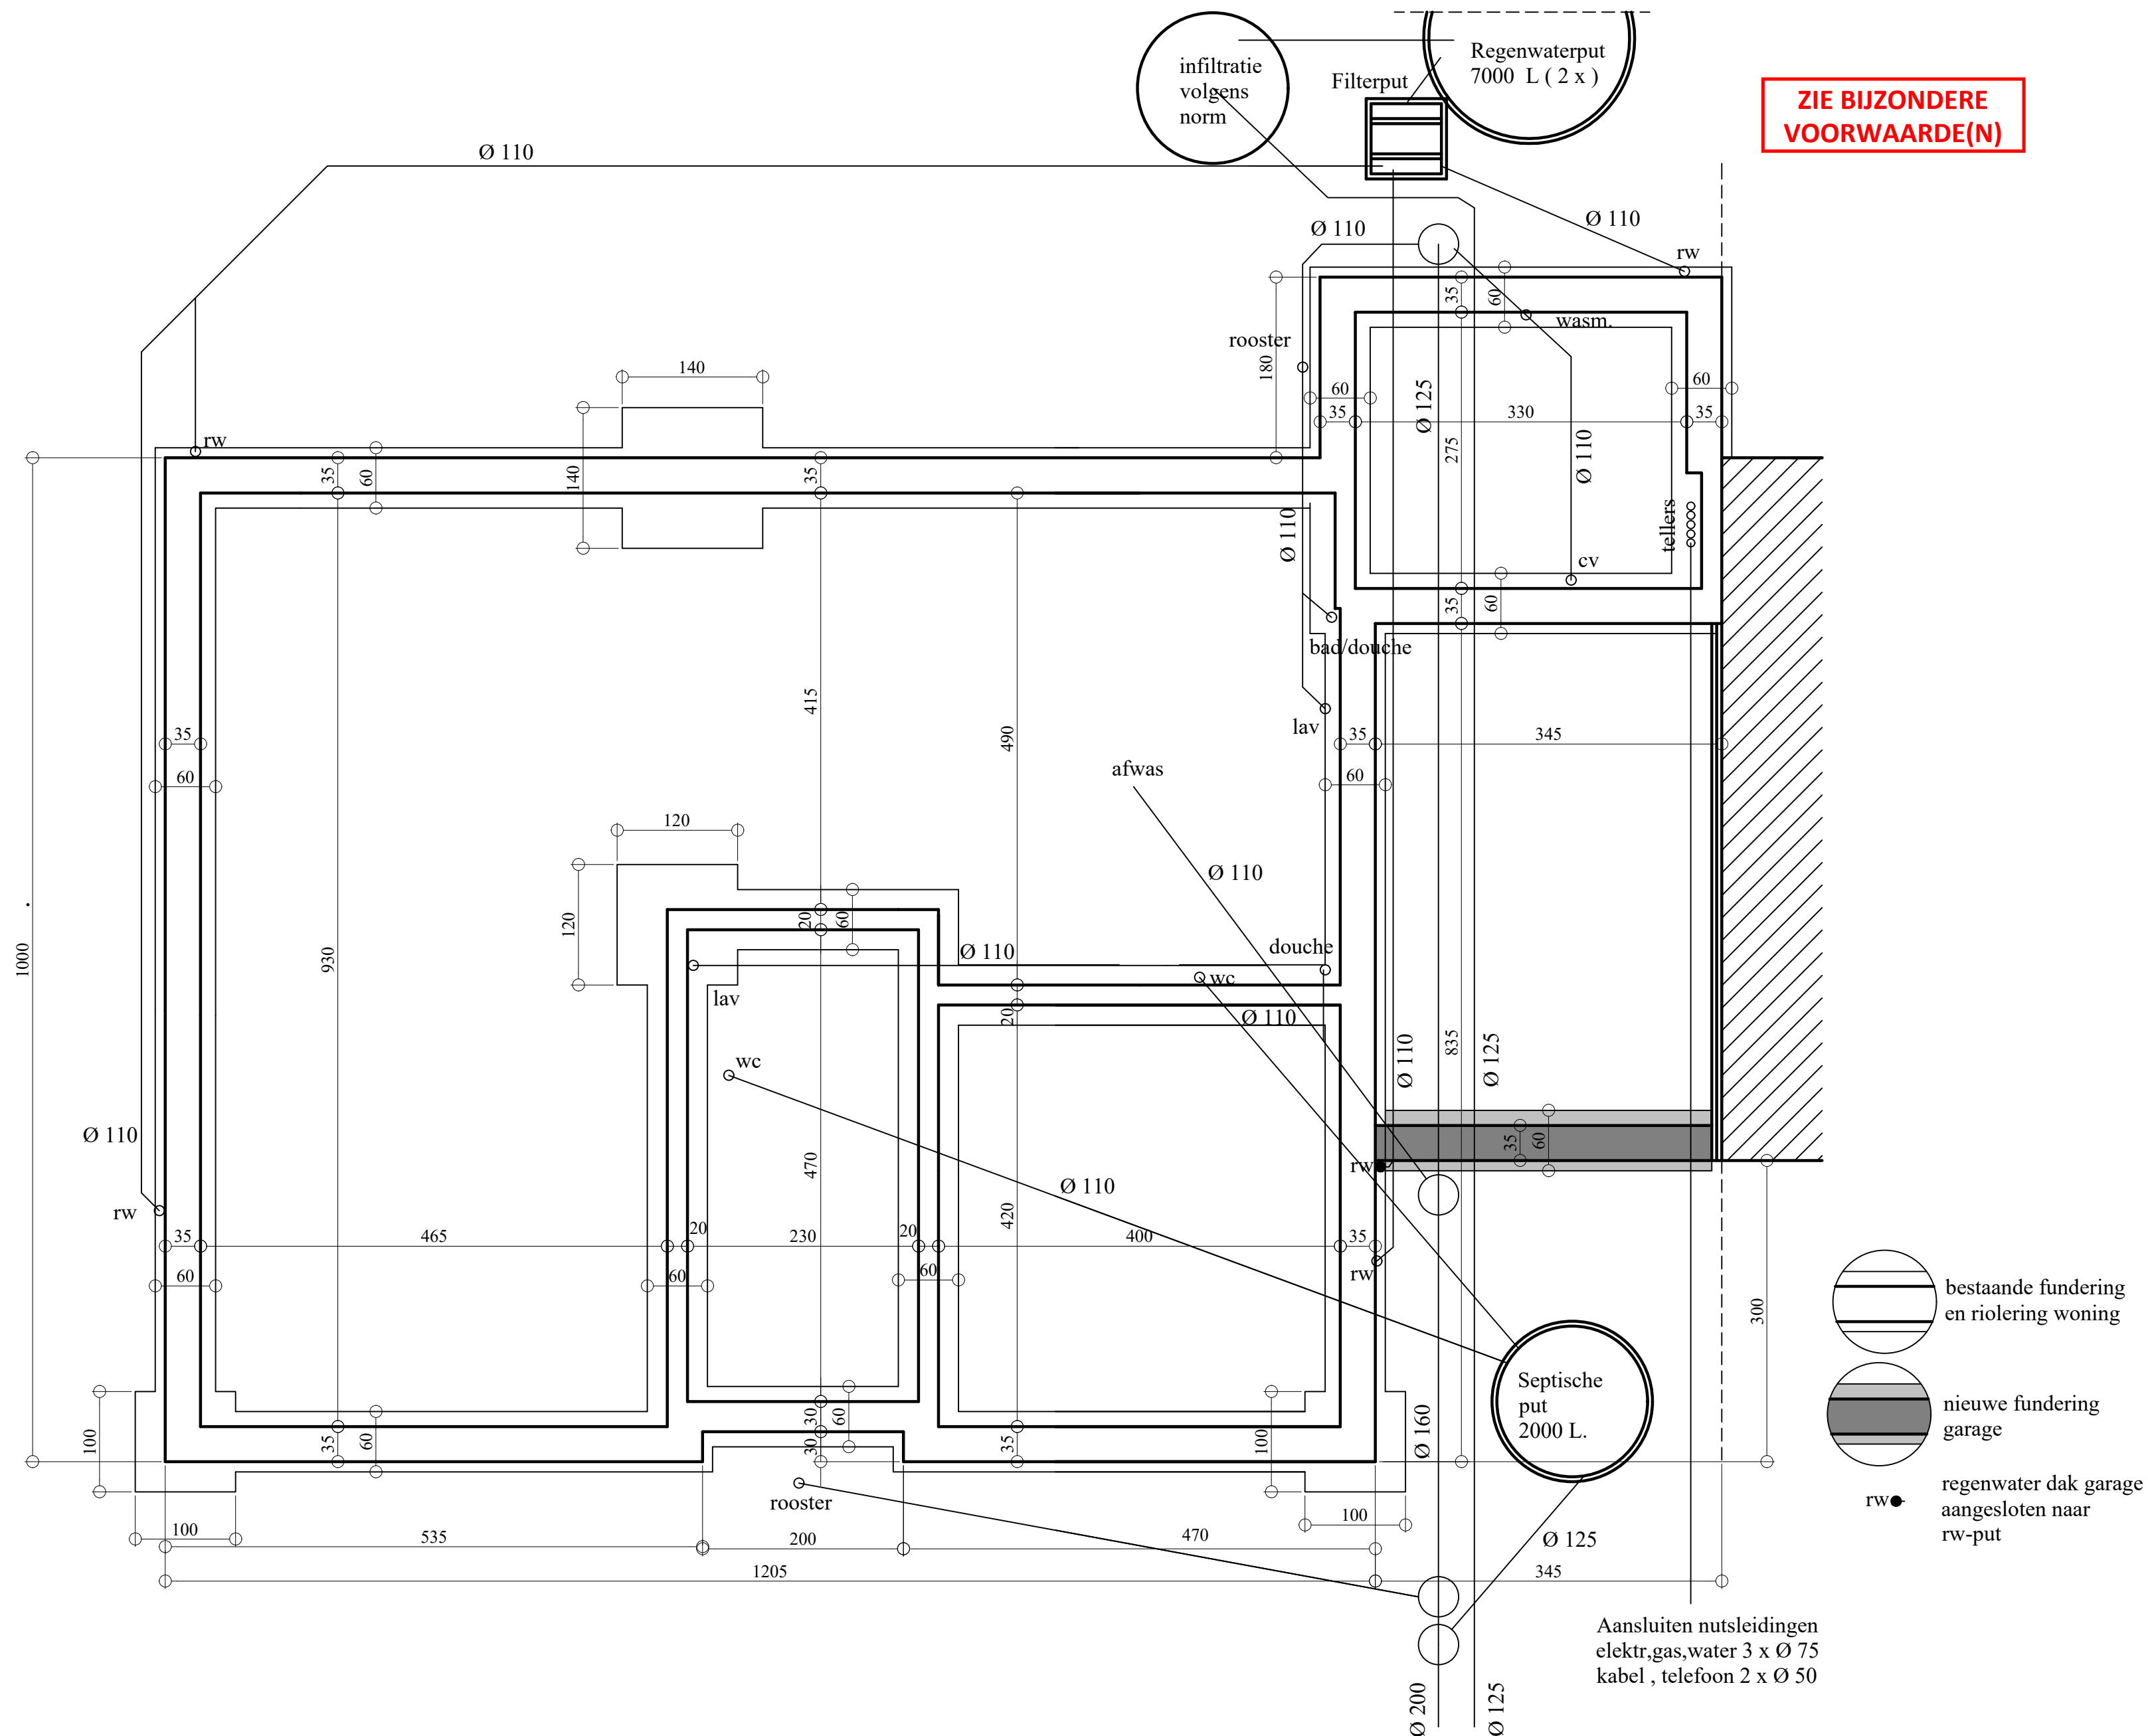

0 100 200
50 150
schaal 1/50

FUNDERING - riolering

dossier 073525

BOUWEN VAN GARAGE

opdrachtgever

Mevrouw
Hannan FOULOUH
Lindestuk 24
9032 Wondelgem

bouwplaats : Lindestuk 24 Wondelgem 9032

ARCHITECT PATRICK WALGRAEVE
Centrumlaan 90 DEINZE 9800
Tel : 09/ 386.02.72 - Fax : 09/ 380.11.87
e-mail : patrick_walgraeve@yahoo.com