

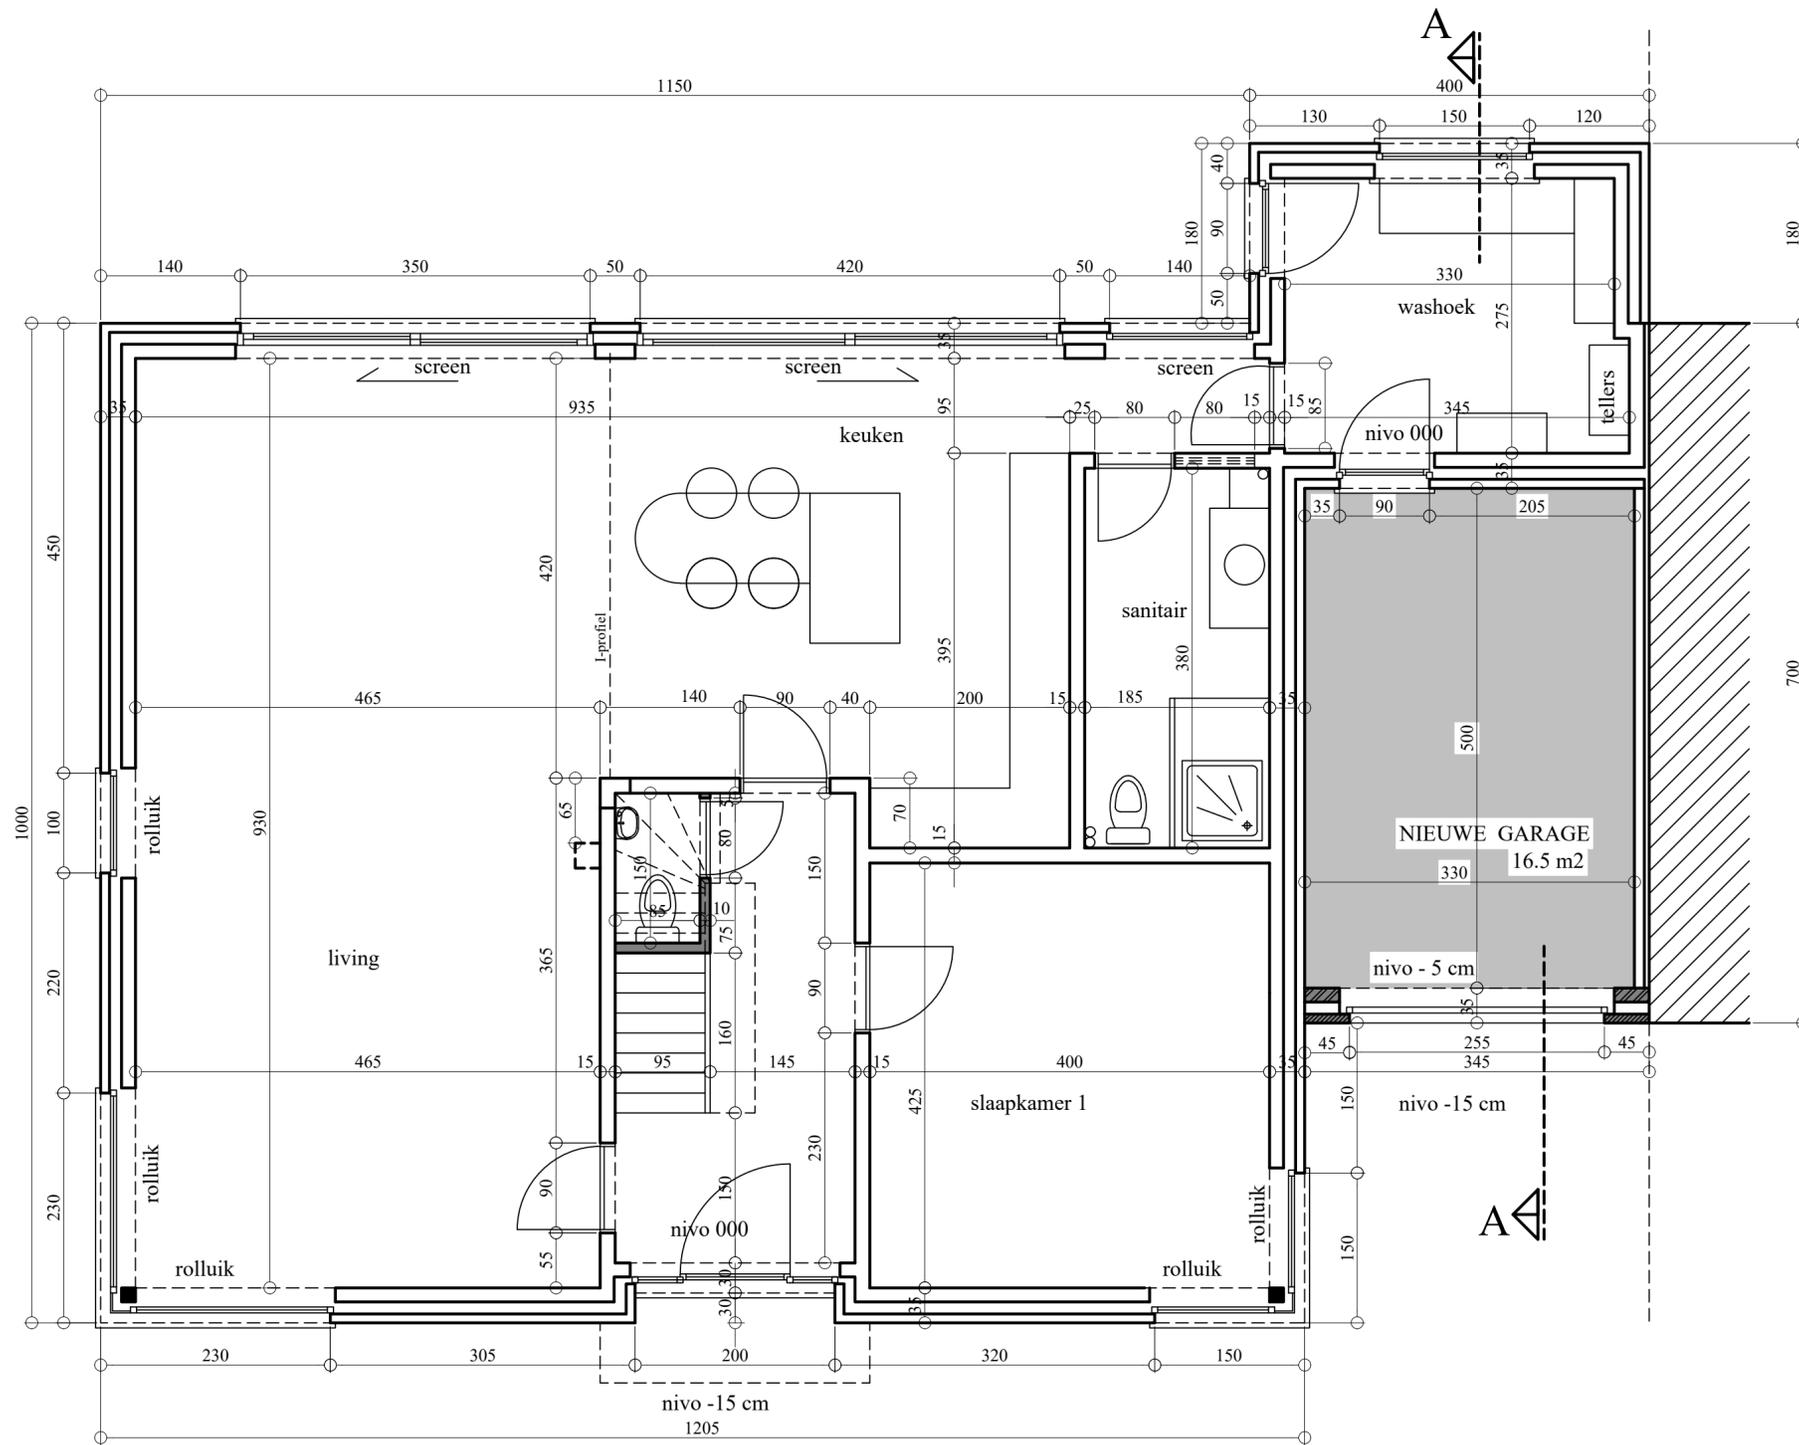
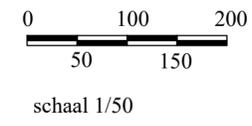
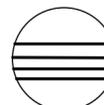


**ZIE BIJZONDERE
VOORWAARDE(N)**

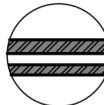

GRONDPLAN		dossier 073525
BOUWEN VAN GARAGE		
opdrachtgever	Mevrouw Hannan FOULOUH Lindestuk 24 9032 Wondelgem	bouwplaats : Lindestuk 24 Wondelgem 9032
		ARCHITECT PATRICK WALGRAEVE Centrumlaan 90 DEINZE 9800 Tel : 09/ 386.02.72 - Fax : 09/ 380.11.87 e-mail : patrick_walgraeve@yahoo.com

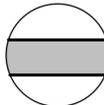

-  bestaande muren woning
-  nieuwe muur garage
-  nieuwe opp garage