


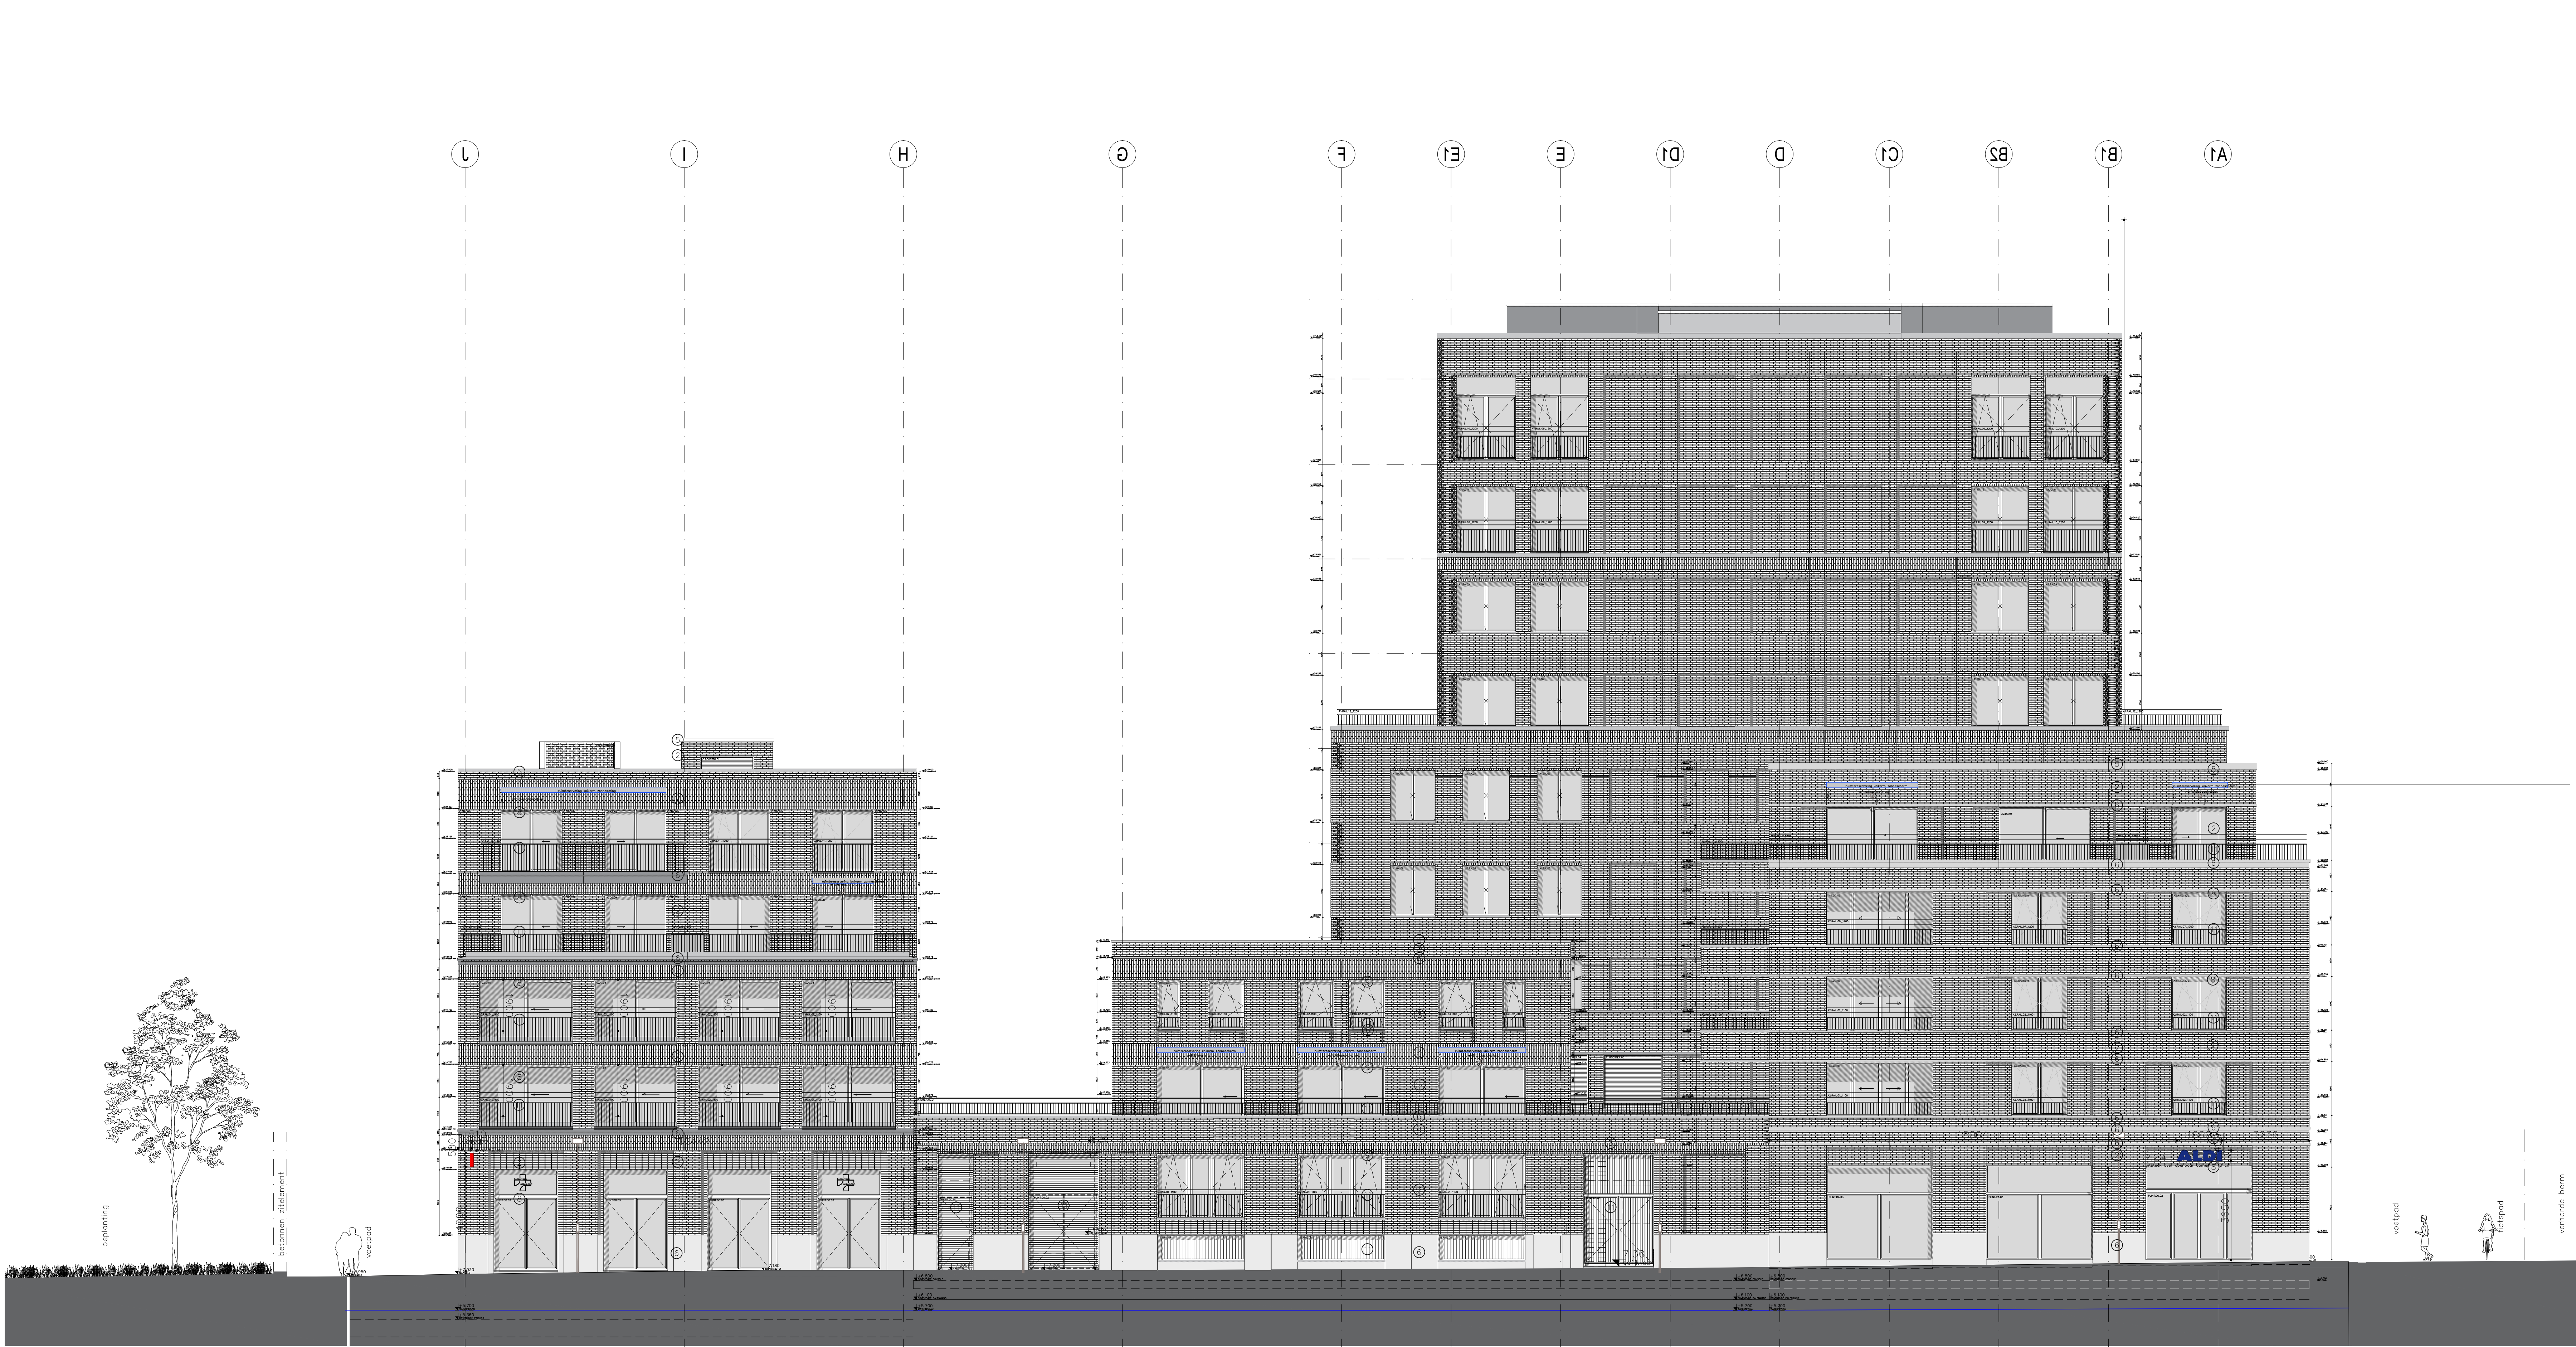

0.1	Brusselsesteenweg 4 – 6 – 8	wijziging indeling gelijkvloers
0.2	Brusselsesteenweg 4	wijziging functie van 'kantoorfunctie, dienstverlening en vrije beroepen'
0.3	Brusselsesteenweg 4	gevelwijzigingen
0.3a	Brusselsesteenweg 4	wijziging afmetingen raamopeningen
0.3b	Brusselsesteenweg 4	wijziging raam naar deuropening voor A1.0.2
0.3c	Brusselsesteenweg 4	wijziging deuropening naar raamopening
0.4	Brusselsesteenweg 6	gevelwijzigingen
0.4a	Brusselsesteenweg 6	wijziging afmetingen raamopeningen
0.4b	Brusselsesteenweg 6	wijziging afmetingen raamopeningen
0.4c	Brusselsesteenweg 6	wijziging afmetingen raamopeningen
0.5	Brusselsesteenweg 8	gevelwijzigingen
0.5a	Brusselsesteenweg 8	wijziging afmetingen raamopeningen
0.5b	Brusselsesteenweg 8	wijziging raam naar deuropening voor A1.0.1
0.6	Brusselsesteenweg 4, 6, 8 en Doorgang der Hallegastan 10, 12, 14	wijziging vloeroppervlak gelijkvloers
1.1	Brusselsesteenweg 10–104	splitting eenheid in 3 aparte eenheden


Notitie Stad Gent: de intekening van het openbaar domein op dit plan is bij het verlenen van deze aanvraag gedateerd. Het openbaar domein werd gewijzigd met OMV_2024078553, goedgekeurd dd. 20/11/2025.

ZIE BIJZONDERE VOORWAARDE(N)

Voor de bijzondere voorwaarden bij deze aanvraag wordt verwezen naar de beslissing.

Op de plannen nieuwe toestand in deze aanvraag staan te regulariseren stedenbouwkundige handelingen welke geen onderdeel zijn van huidige aanvraag. Deze handelingen werden niet beoordeeld noch vergund. Enkel de aangevraagde stedenbouwkundige handelingen, aangeduid binnen de gele contouren, werden beoordeeld.

awg architecten
Geert Driessen - Filip Delanghe - Christine de Ruyter - Jan Verreide - Ilse Van Berendsdoks
awg architecten cvba | paardenmarkt 85 | b-2000 antwerpen | België
telefoon 0332 033 233 87 40 | fax 0332 033 233 88 45 | info@awg.be www.awg.be
btw be 479.225.728 | btw nl 6124.62.165.801 | rbsa 2910 | bank be 733.0113676-22 | bank nl 063.31.43.413
Op Nederlandse opdrachten is de vr 1997 van toepassing.

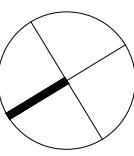

projectnummer	project
520	Keizerpoort F1 DOORGANG DER HALLEGASTEN 10 Gent Regularisatie BRU 4 6 8 10–104 PUB
opdrachtgever	Keizerpoort RED nv Industrieweg 76 9032 Gent t.: 09 370 75 10 f.: 09 372 99 79
architect	awg architecten cvba Paardenmarkt 85 B-2000 Antwerpen tel.: 03 338 040 fax: 03 233 88 45 e: info@awg.be
stabiliteit	VK architects&engineers Guidenscorepark Building A - n°4 B-9020 Menebeke tel.: 09 2103151 fax: 09 2103159 e: gent@vkagrp.be
technieken	Ingenium n.v. Nieuwe Sint Annadreef 23 B-2000 Brugge tel.: 05 046 9530 fax: e: info@ingenium.be
akoestiek	D2S international Jules Vanderbempdaan 71 3001 Heverlee tel.: 01 42 38988 fax: 01 42 38910 e: d2sintl@d2sintl.com
planktitel	Gevel D. d. Hallegastan nieuw
bestand	index 12
projectarchitect	getekend datum schaal fase
CCR/PVD	01/09/2025 1:100