


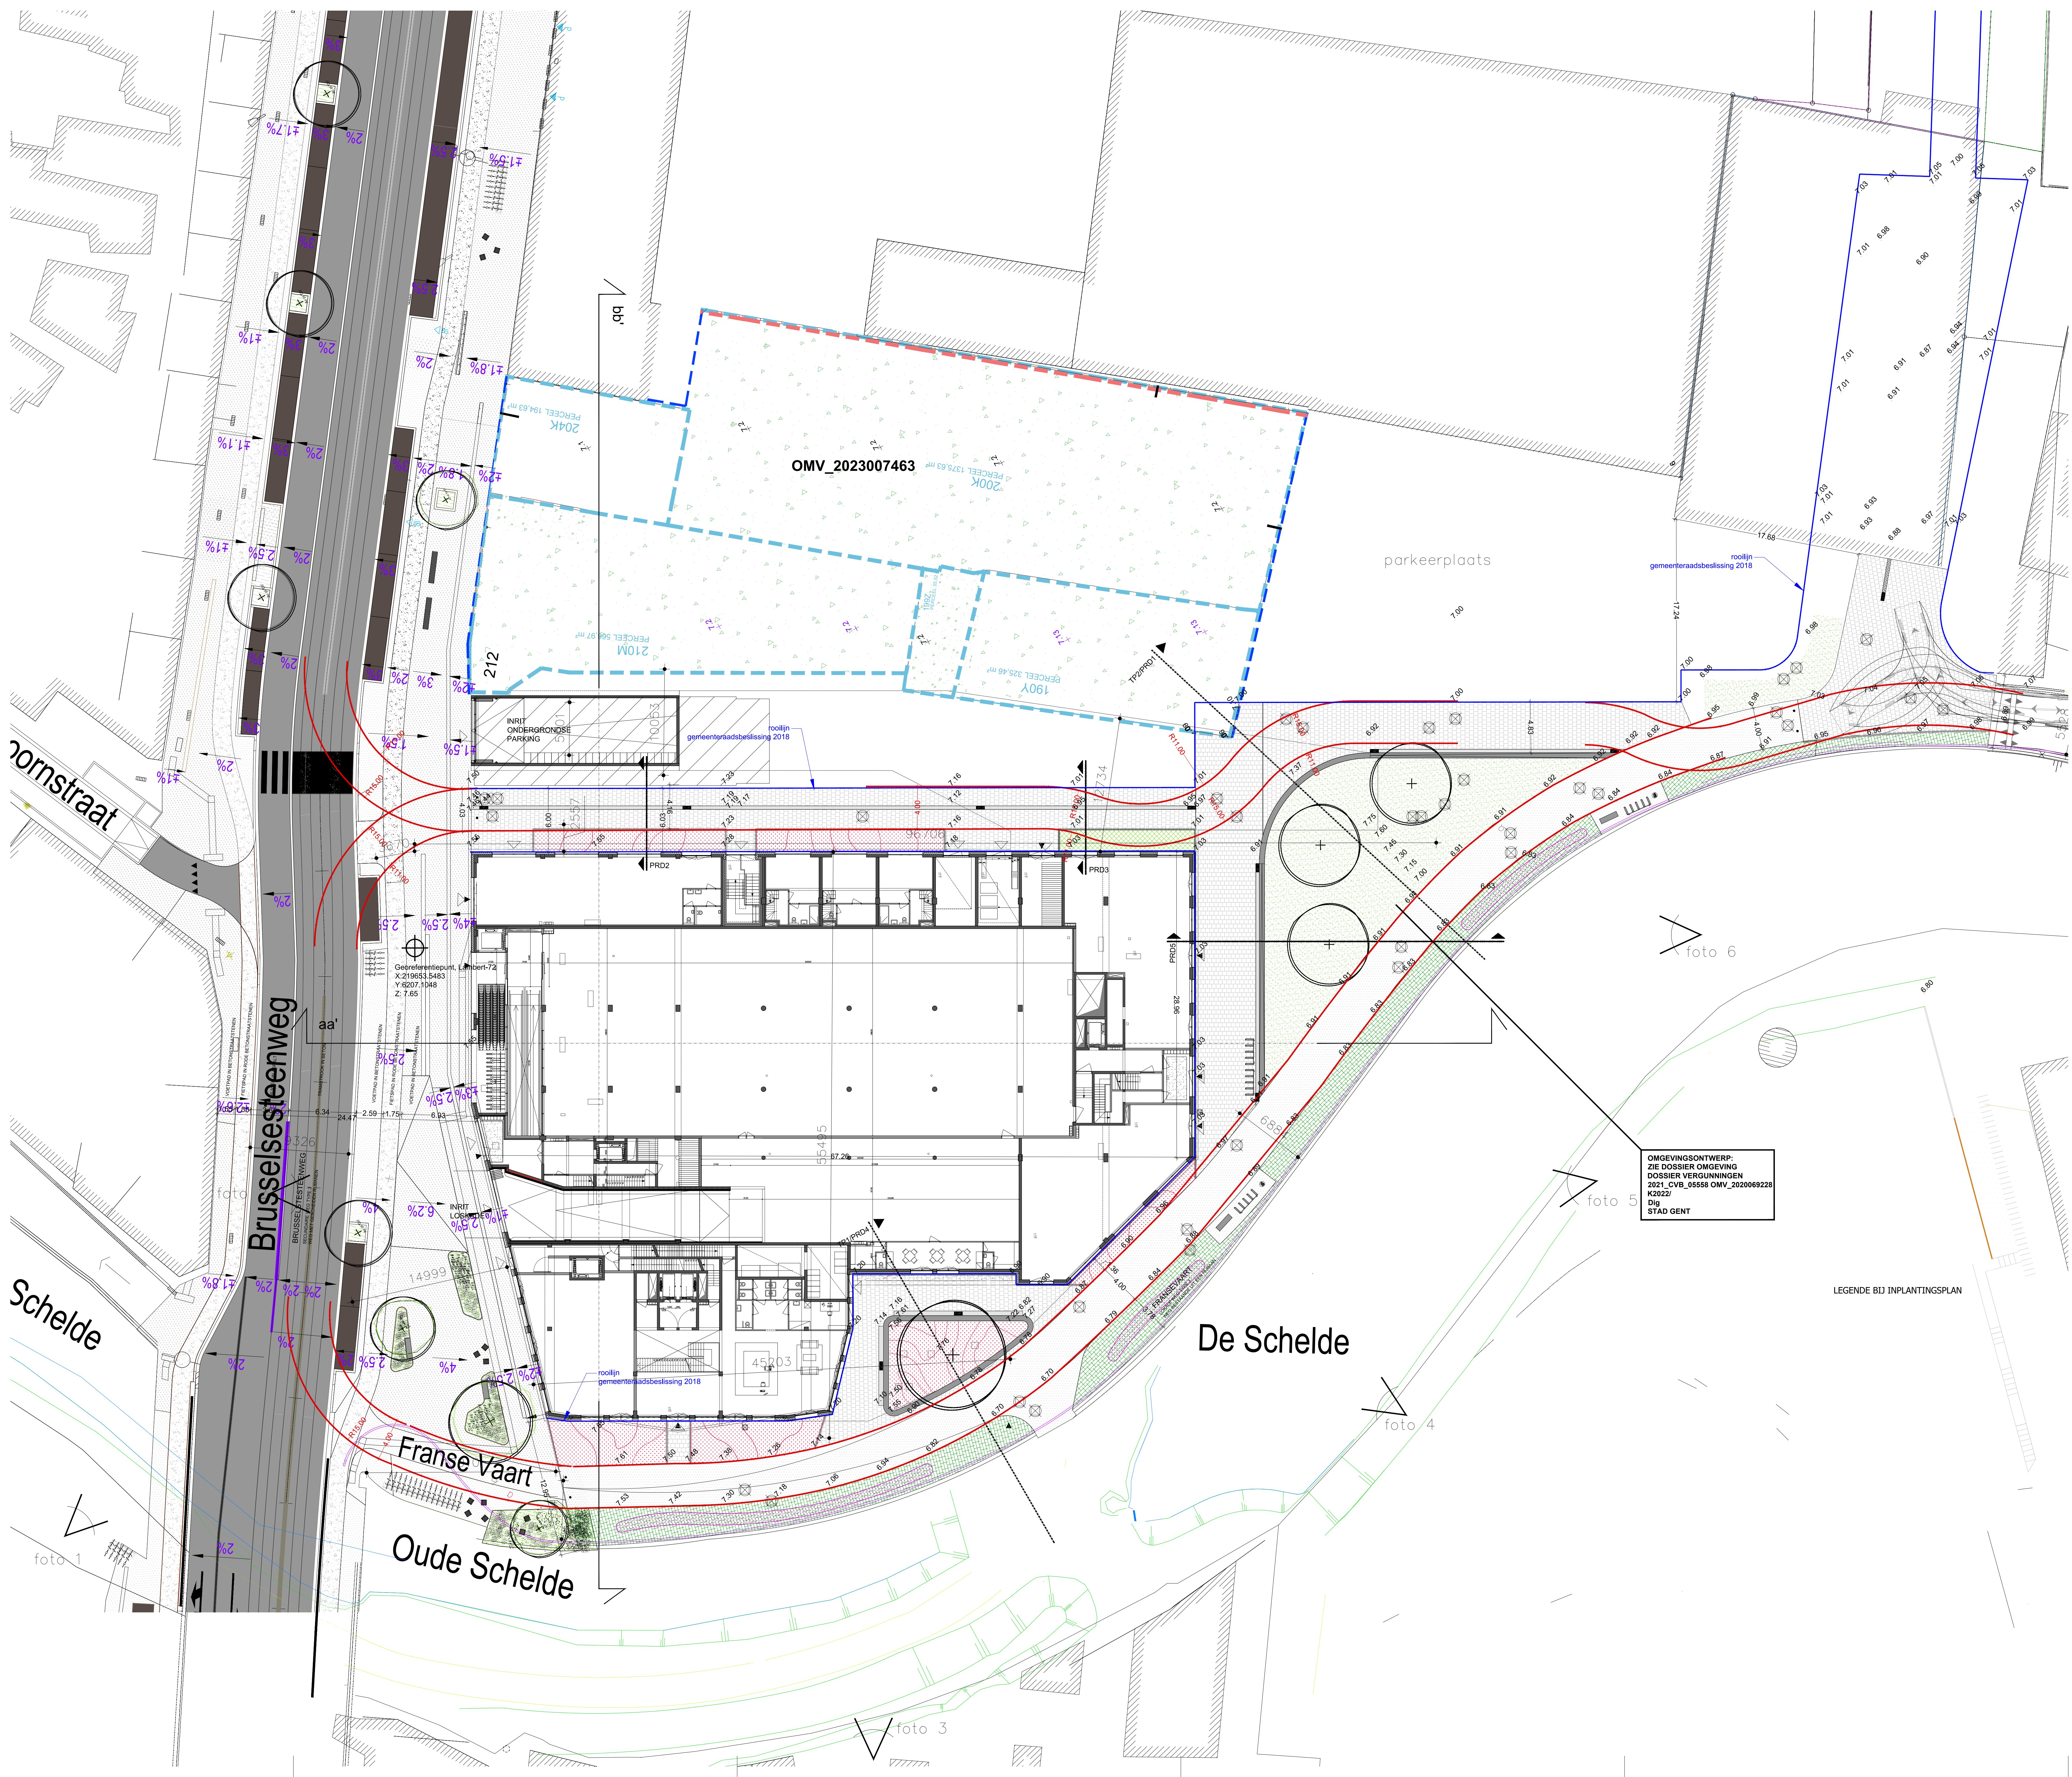

Regularisatie BRU 4 6 8 10-104 PUB

- 0.1 Brusselssteenweg 4 - 6 - 8 wijziging indeling gelijkvloers
- 0.2 Brusselssteenweg 4 wijziging functie van 'kantoorfunctie, dienstverlening en vrij beroep'
- 0.3 Brusselssteenweg 4 gewelwijzingen
 - 0.3a wijziging afmetingen raamopeningen
 - 0.3b wijziging raam naar deuropening voor A1.0.2
 - 0.3c wijziging deuropening naar raamopening
- 0.4 Brusselssteenweg 6 gewelwijzingen
 - 0.4a wijziging afmetingen raamopeningen
 - 0.4b wijziging afmetingen raamopeningen
 - 0.4c wijziging afmetingen raamopeningen
- 0.5 Brusselssteenweg 8 gewelwijzingen
 - 0.5a wijziging afmetingen raamopeningen
 - 0.5b wijziging raam naar deuropening voor A1.0.1
- 0.6 Brusselssteenweg 4, 6, 8 en Doorgang der Hallegastan 10, 12, 14 wijziging vloeroppervlak
- 1.1 Brusselssteenweg 10-104 splitsing eenheid in 3 aparte eenheden

Notitie Stad Gent: de intekening van het openbaar domein op dit plan is bij het verlenen van deze aanvraag gedateerd. Het openbaar domein werd gewijzigd met OMV_2024078553, goedgekeurd dd. 20/11/2025.

awg architecten
b2b Van Reeth - Geert Driess - Filip Delanghe - Christine de Ruijter - Jan Verneel - Bie Van Berendons
awg architecten cvba | paardenmarkt 85 | b-2000 Antwerpen | België
telefoon 033 333 23 17 40 | fax 033 333 23 18 45 | info@awg.be | www.awg.be
biv be 479.225.228 | binn be 8124.82.165.001 | nva 2910 | bank be 479.01133679-22 | bank nl 663.31.43.413
Op nederlandse opdrachten is de sr 1997 van toepassing.

projectnummer 520 project Keizerpoort Gent

opdrachtgever Keizerpoort RED bvba
Industrieweg 76
9032 Gent
t.: 09 370 75 10 f.: 09 372 99 79
Regularisatie
BRU 4 6 8 10-104 PUB

architect awg architecten cvba
Paardenmarkt 85 B-2000 Antwerpen | België
tel.: 03-2330790 fax.: 03-2318945 e: info@awg.be

stabiliteit Dexco NV
Moorselsteeweg 7 B-8800 Roselare
tel.: 05-1214176 fax.: 05-12146078 e: info@dexco.be

technieken ingenium n.v.
Nieuwe Set Armandeef 23 8200 Brugge
tel.: 05-9404530 fax.: e:

bouwfysica D2S International
Jules Vandenbemptlaan 71 3001 Heverlee
tel.: 01-4228988 fax.: 01-4228910 e: d2s@ds2int.com

plantbed INPLANTING VERGUND

bestand	index	plantaal
A	1	02
B	2	
C	3	
D	4	

projecttechnisch	getekend	datum	schied	naam
CCR/PVD	PVD	30/05/2025	1:200	REG