


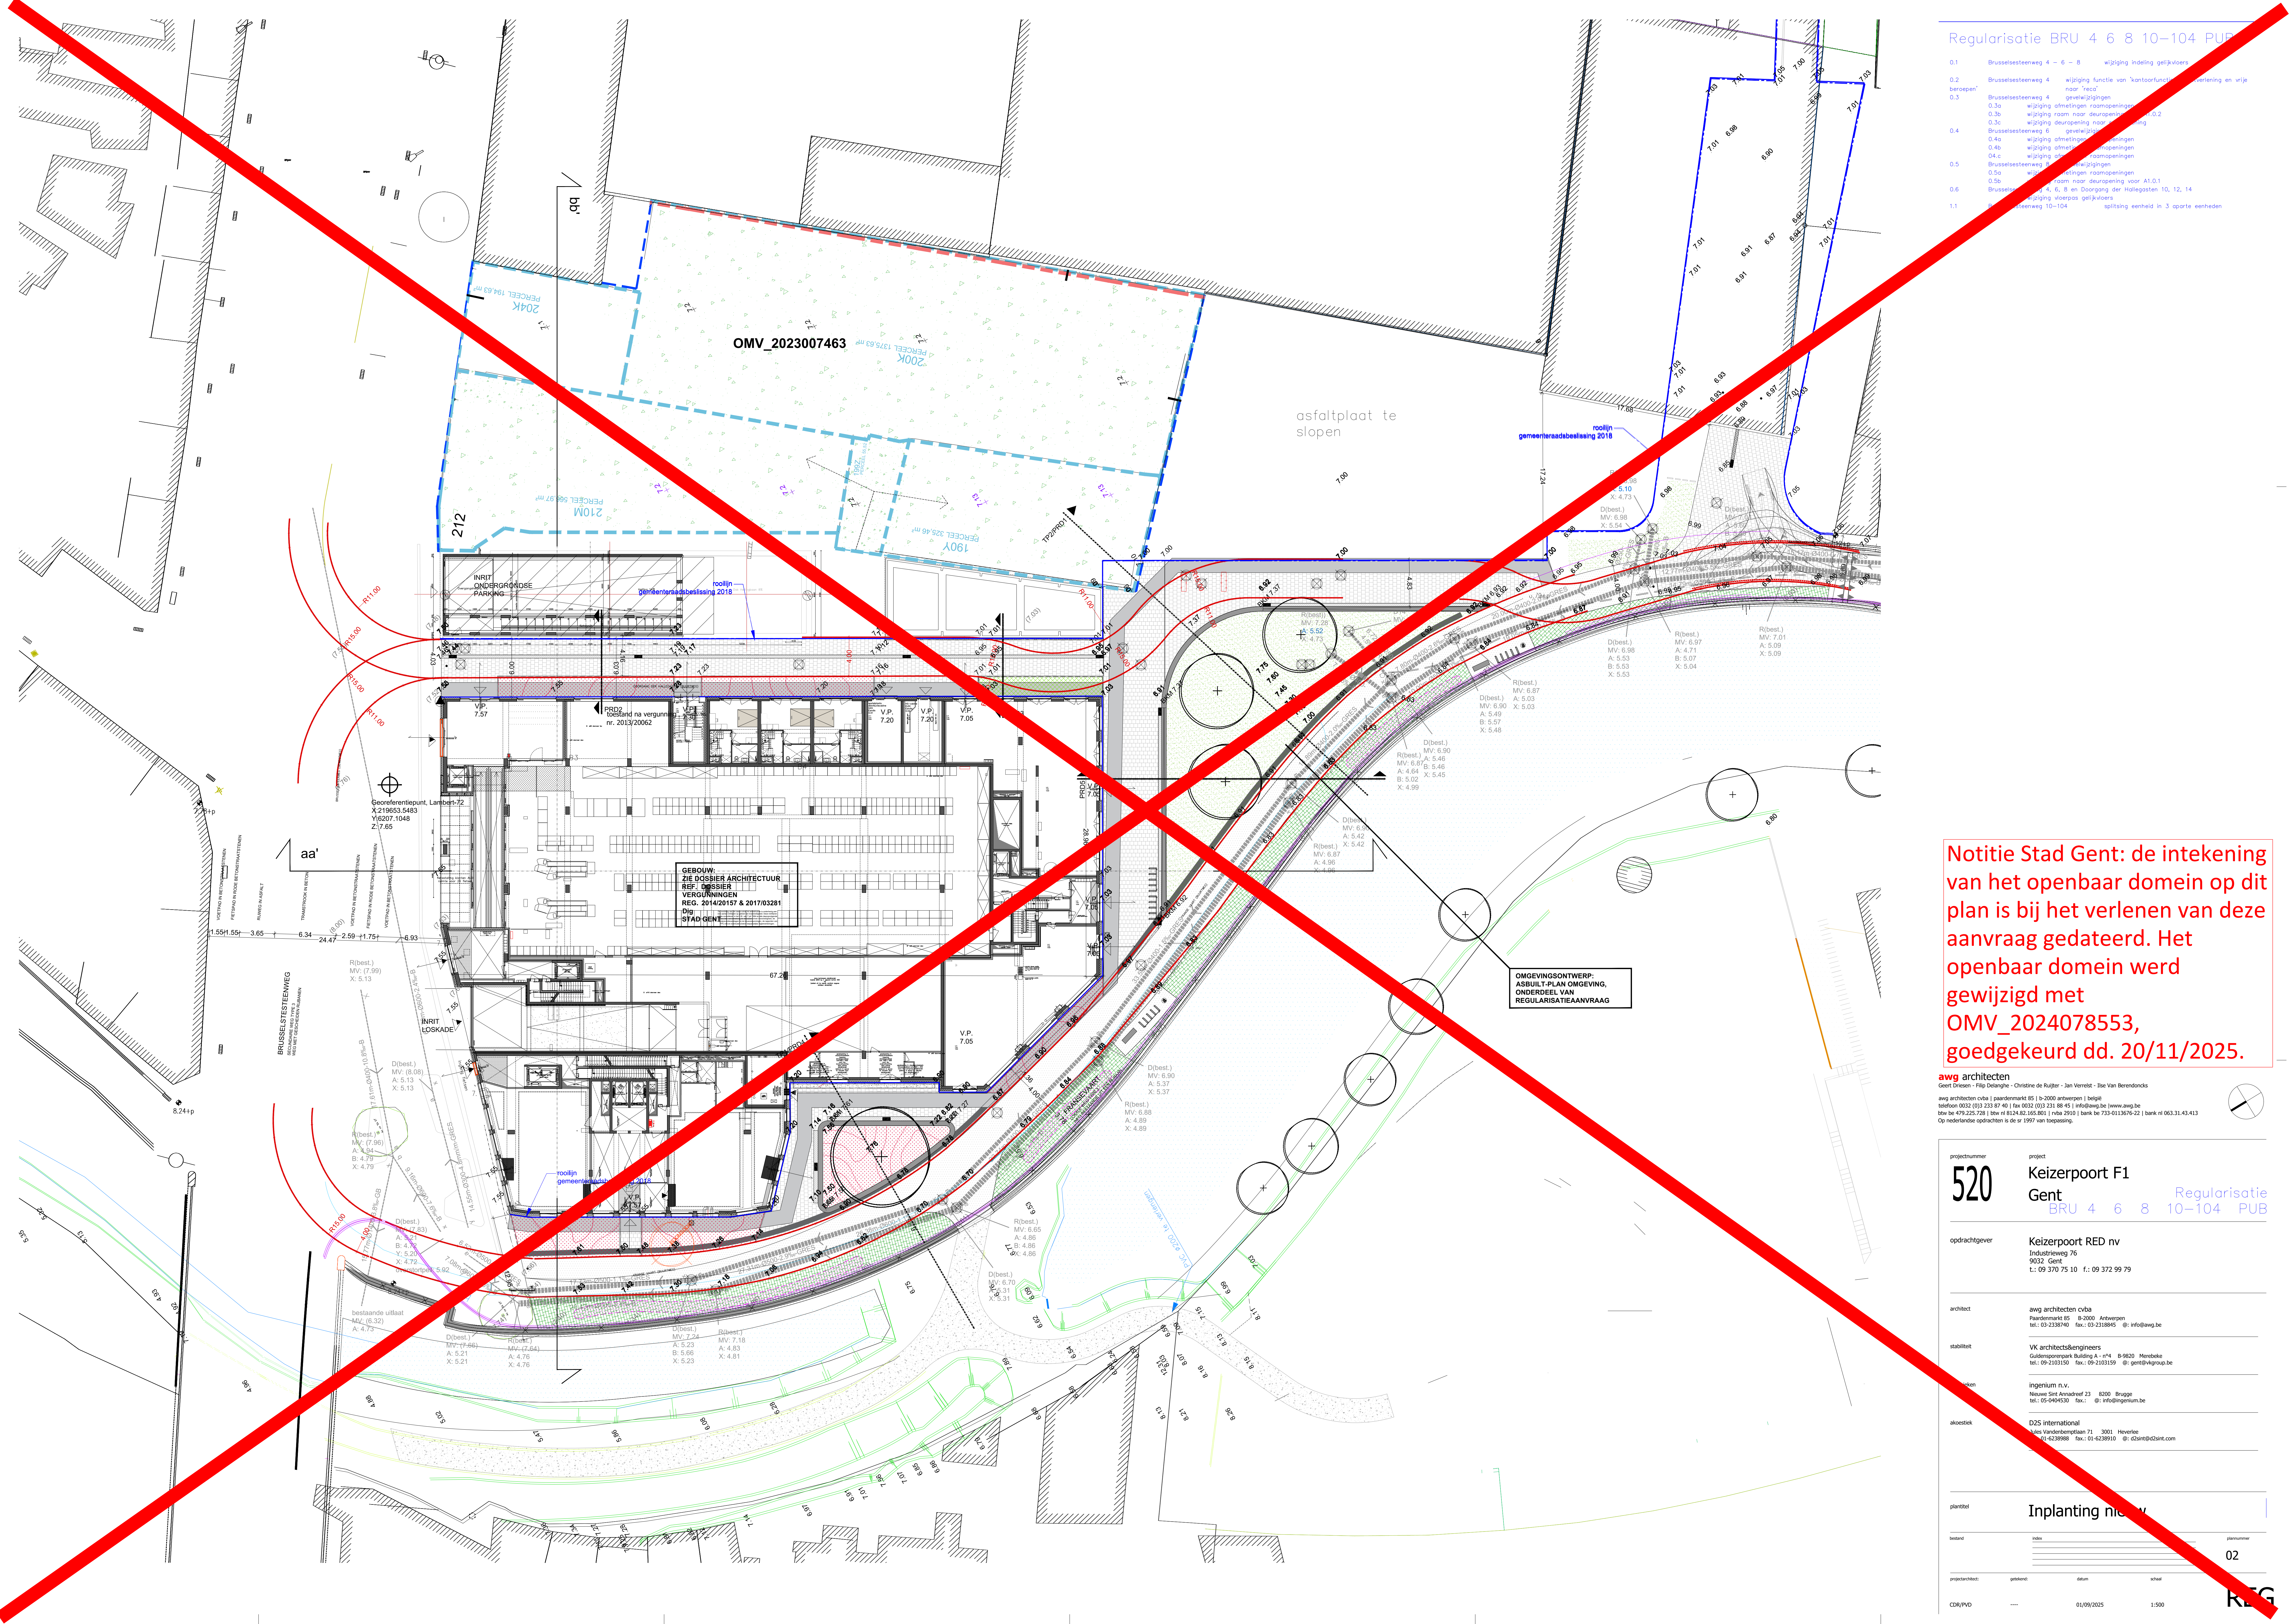

- 0.1 Brusselsesteenweg 4 - 6 - 8 wijziging indeling gelijkvloers
- 0.2 Brusselsesteenweg 4 wijziging functie van 'kantoorfunctie' naar 'verkeer
- 0.3 Brusselsesteenweg 4 gewelwijzigingen
- 0.3a wijziging afmetingen raamopeningen
- 0.3b wijziging raam naar deuropening voor A1.0.2
- 0.3c wijziging deuropening naar raamopening voor A1.0.2
- 0.4 Brusselsesteenweg 6 gewelwijzigingen
- 0.4a wijziging afmetingen raamopeningen
- 0.4b wijziging afmetingen raamopeningen
- 0.4c wijziging afmetingen raamopeningen
- 0.5 Brusselsesteenweg 8 gewelwijzigingen
- 0.5a wijziging afmetingen raamopeningen
- 0.5b wijziging raam naar deuropening voor A1.0.1
- 0.6 Brusselsesteenweg 4, 6, 8 en Doorgang der Heiligsten 10, 12, 14 Brusselsesteenweg 10-104 wijziging voorlopig gelijkvloers
- 1.1 Brusselsesteenweg 10-104 splitsing eenheid in 3 aparte eenheden

Notitie Stad Gent: de intekening van het openbaar domein op dit plan is bij het verlenen van deze aanvraag gedateerd. Het openbaar domein werd gewijzigd met OMV_2024078553, goedgekeurd dd. 20/11/2025.

awg architecten
Geert Driess - Filip Delanghe - Christine de Ruyter - Jan Verreide - Ise Van Berendsdoks
awg architecten cvba | paardenmarkt 85 | b-2000 antwerpen | belgië
telefoon 0332 033 233 87 40 | fax 0332 033 233 88 45 | info@awg.be
btw be 479.225.728 | btw nl 8124.82.165.801 | rva 2910 | bank be 733-0113676-22 | bank nl 063.31.43.413
Op Nederlandse opdracht is de v 1997 van toepassing.

projectnummer	520	project	Keizerpoort F1 Gent	Regularisatie BRU 4 6 8 10-104 PUB
opdrachtgever	Keizerpoort RED nv Industrieweg 76 9032 Gent t: 09 370 75 10 f: 09 372 99 79			
architect	awg architecten cvba Paardenmarkt 85 B-2000 Antwerpen tel: 03-2336740 fax: 03-2336895 e: info@awg.be			
stabiliteit	VK architects&engineers Guidenscorepark Building A - n°4 B-9020 Menebeke tel: 09-2103151 fax: 09-2103159 e: gent@vkgroup.be			
ingenieur	ingenium n.v. Nieuwe Sint Annadreef 23 8200 Brugge tel: 05-0464930 fax: 05-0464931 e: info@ingenium.be			
akoestiek	D2S international Lies Vanderbempenlaan 71 3001 Hervebeke tel: 01-6238988 fax: 01-6238910 e: d2s@idp2sint.com			
plantitel	Implanting nieuw			
bestand	index	plantaantal		02
projectarchitect	genereert	datum	schaal	
CDA/PWD	----	01/09/2025	1:500	REC