


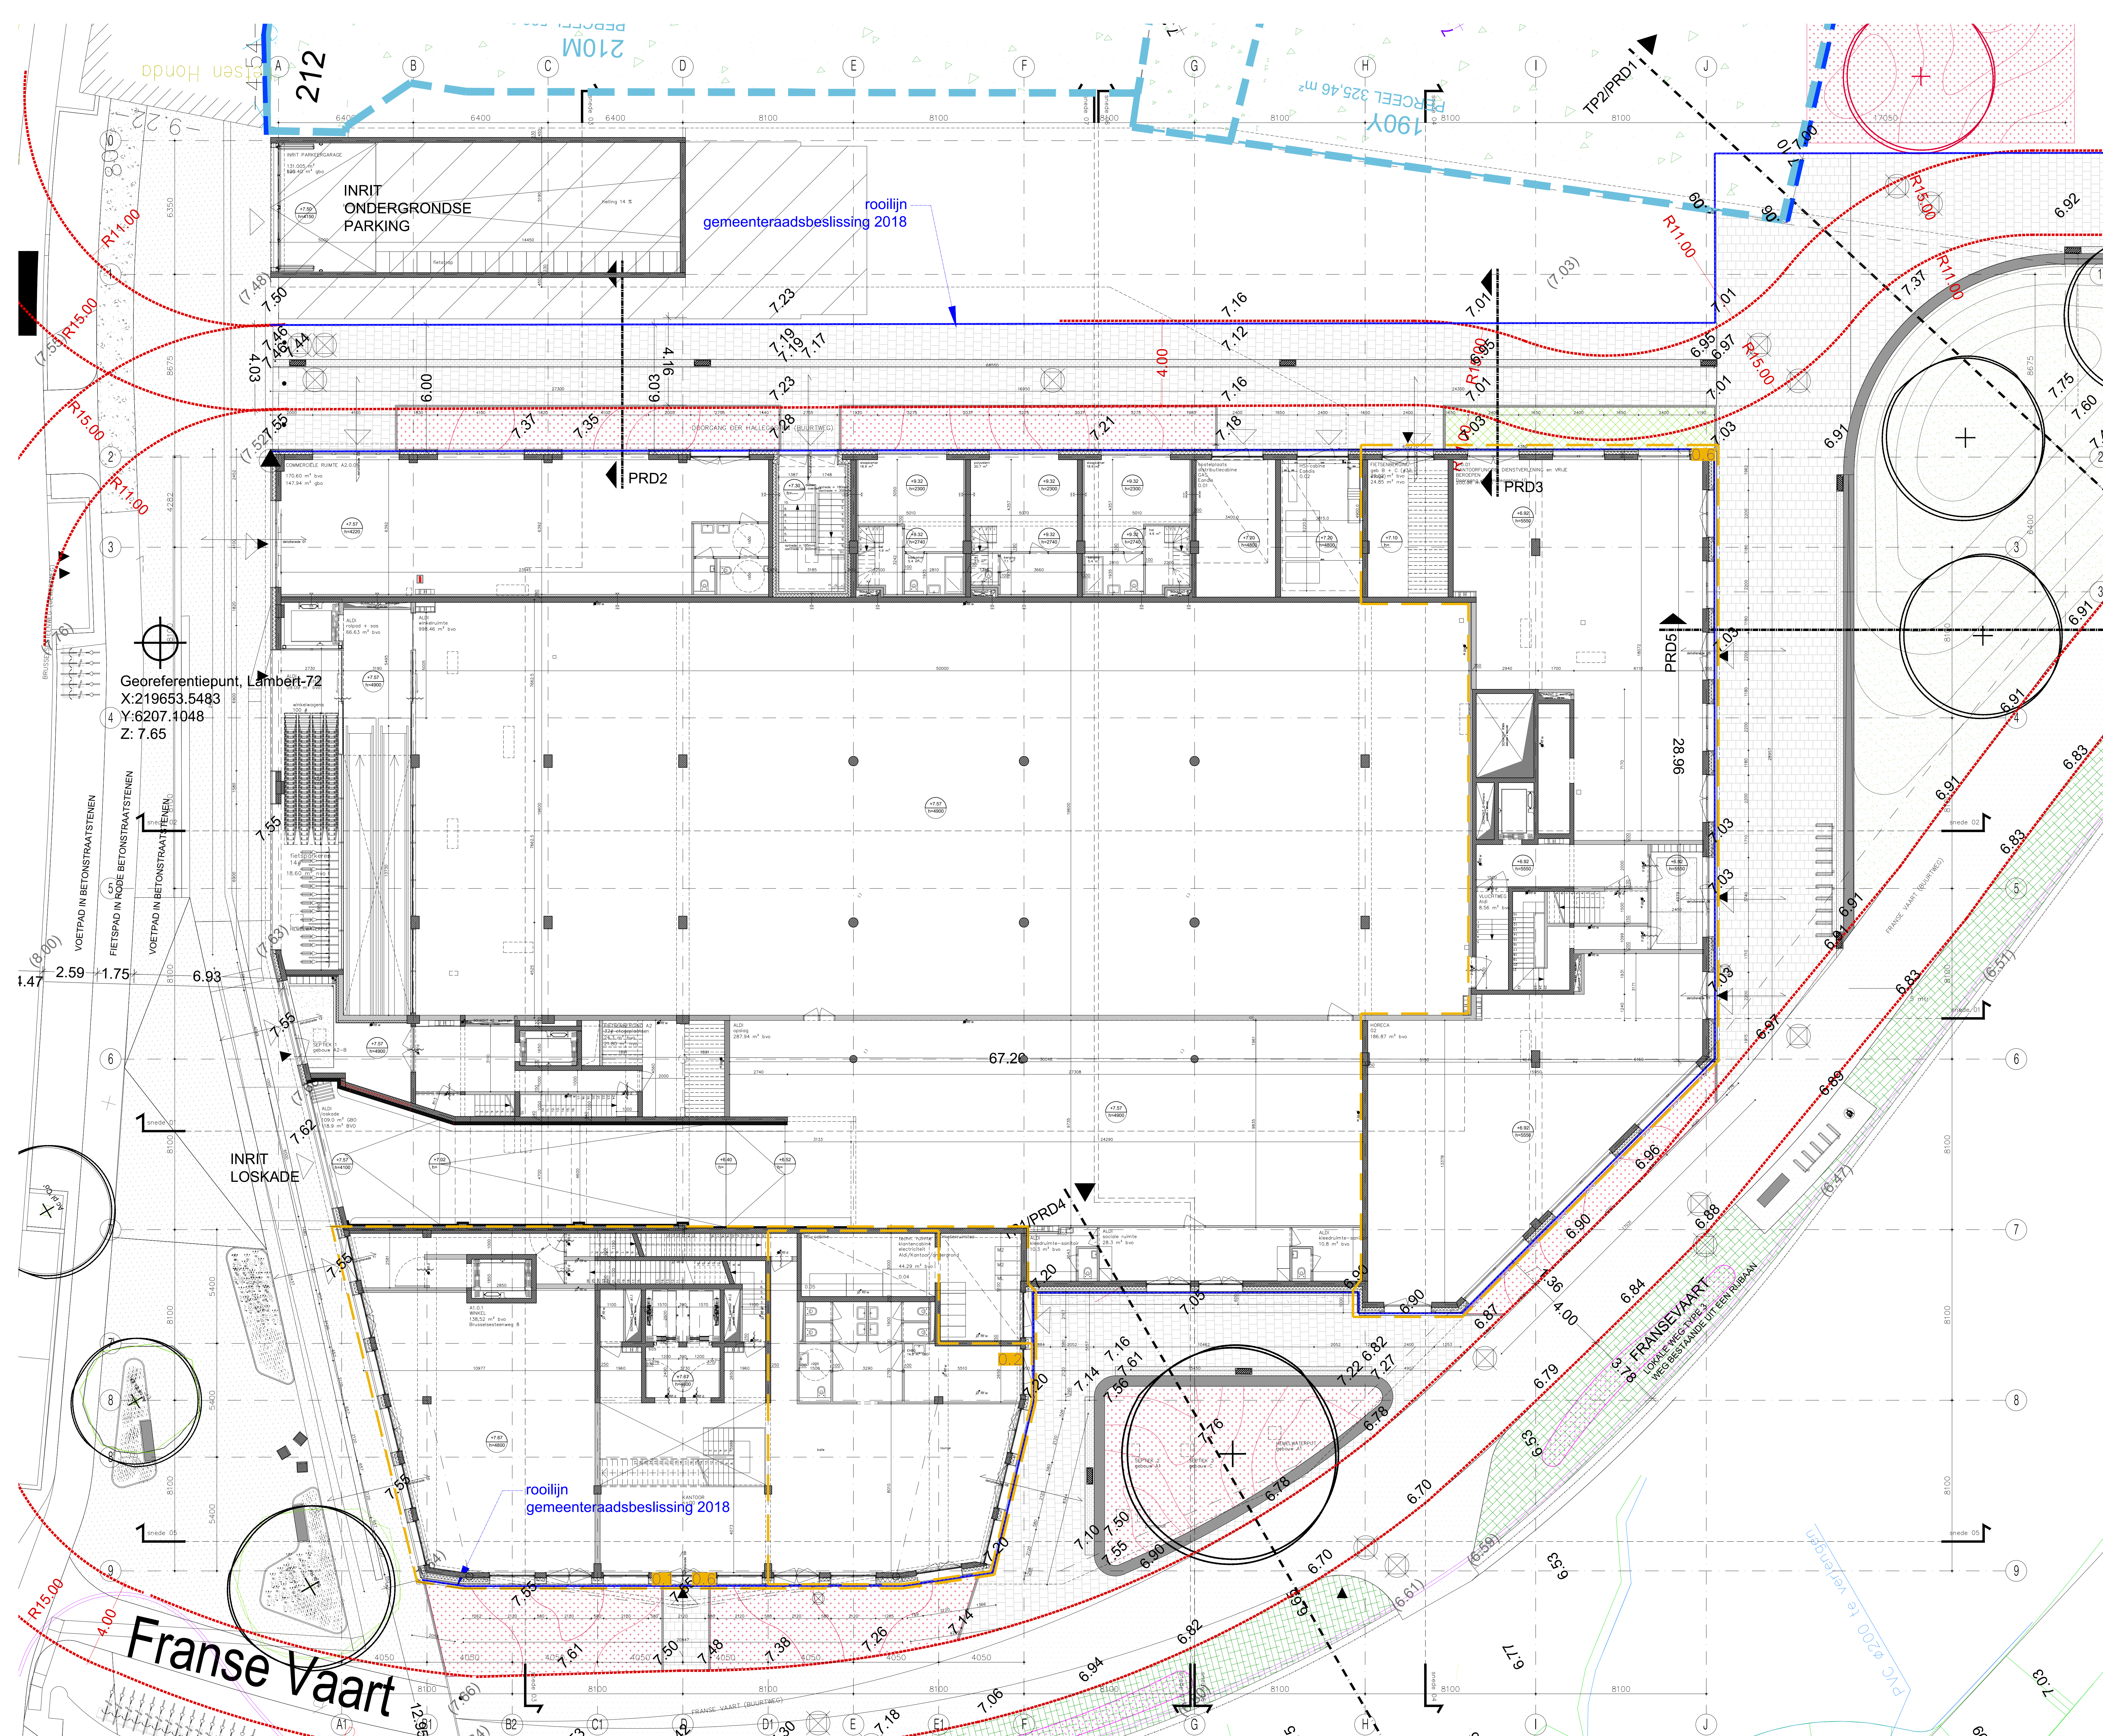

Regularisatie BRU 4 6 8 10-104 PUB

0.1

Brusselsesteenweg 4 - 6 - 8

wijziging indeling gelijkvloers

0.2

Brusselsesteenweg 4

wijziging functie van 'kantoorfunctie, dienstverlening en vrij beroep'

0.3

Brusselsesteenweg 4

wijziging afmetingen raamopeningen

0.3a

wijziging raam naar deuropening voor A1.0.2

0.3c

wijziging deuropening naar raamopening

0.4

Brusselsesteenweg 6

gewijzigingen

0.4a

wijziging afmetingen raamopeningen

0.4b

wijziging afmetingen raamopeningen

0.4c

wijziging afmetingen raamopeningen

0.5

Brusselsesteenweg 8

gewijzigingen

0.5a

wijziging afmetingen raamopeningen

0.5b

wijziging raam naar deuropening voor A1.0.1

0.6

Brusselsesteenweg 4, 6, 8 en Doorgang der Heilegasten 10, 12, 14

wijziging vloeroppas gelijkvloers

1.1

Brusselsesteenweg 10-104

splitting eenheid in 3 aparte eenheden

Notitie Stad Gent: de intekening van het openbaar domein op dit plan is bij het verlenen van deze aanvraag gedateerd. Het openbaar domein werd gewijzigd met OMV_2024078553, goedgekeurd dd. 20/11/2025.

awg architecten

bco Van Raeth - Goert Ossen - Filip Delanghe - Christine de Ruiter - Jan Vermeir - Eise Van Berendicks

awg architecten cvba | paardenmarkt 85 | b-2000 antwerpen | belgie
telefoon 0332 033 233 87 40 | fax 0332 033 233 88 45 | info@awg.be www.awg.be
btw be 479.225.728 | btw nl 8124.82.165.801 | rna 2910 | bank be 733-0113676-22 | bank nl 063.31.43.413
Op Nederlandse openbare is de v 1997 van toepassing.

projectnummer

520

project

Keizerpoort F1
Gent

Regularisatie
BRU 4 6 8 10-104 PUB

opdrachtgever

Keizerpoort RED bvba
Industrieweg 76
9032 Gent
t: 09 370 75 10 f: 09 372 99 79

architect

awg architecten cvba
Paardenmarkt 85 B-2000 Antwerpen
tel: 03-2338140 fax: 03-2338895 e: info@awg.be

stabiliteit

Dexco NV
Knoorselsteenweg 7 B-8200 Roselare
tel: 05-12245176 fax: 05-1248579 e: info@dexco.be

technieken

Ingenium n.v.
Nieuwe Sint Annadreef 23 B-8200 Brugge
tel: 05-0461630 fax: g: g:

bouwvisie

D2S international
Jules Vanderbempdenlaan 71 B-3001 Hovekerke
tel: 01-4239888 fax: 01-4238910 e: d2sinfo@d2sint.com

plantitel

Gelijkvloers - vergund

metastad

metastad
A
B
C

plannummer

04

projectarchitect

gemaakt

datum

30/05/2025

schaal

1:300

REG