

0.1	Brusselsesteenweg 4 - 6 - 8	wijziging indeling gelijkvloers
0.2	Brusselsesteenweg 4	wijziging functie van 'kantoorfunctie, dienstverlening en vrije beroepen' naar 'reca'
0.3	Brusselsesteenweg 4	gevelwijzigingen
0.3a		wijziging afmetingen raamopeningen
0.3b		wijziging raam naar deuropening voor A1.0.2
0.3c		wijziging deuropening naar raamopening
0.4	Brusselsesteenweg 6	gevelwijzigingen
0.4a		wijziging afmetingen raamopeningen
0.5	Brusselsesteenweg 8	gevelwijzigingen
0.5a		wijziging afmetingen raamopeningen
0.5b		wijziging raam naar deuropening voor A1.0.1
1.1	Brusselsesteenweg 10-104	splitting eenheid in 3 aparte eenheden


Notitie Stad Gent: de intekening van het openbaar domein op dit plan is bij het verlenen van deze aanvraag gedateerd. Het openbaar domein werd gewijzigd met OMV_2024078553, goedgekeurd dd. 20/11/2025.

ZIE BIJZONDERE VOORWAARDE(N)

Voor de bijzondere voorwaarden bij deze aanvraag wordt verwezen naar de beslissing.

Op de plannen nieuwe toestand in deze aanvraag staan te regulariseren stedenbouwkundige handelingen welke geen onderdeel zijn van huidige aanvraag. Deze handelingen werden niet beoordeeld noch vergund. Enkel de aangevraagde stedenbouwkundige handelingen, aangeduid binnen de gele contouren, werden beoordeeld.

awg architecten
Geert Driessen - Filip Delanghe - Christine de Ruijter - Ilse Van Berendondck
awg architecten cvba | paardenmarkt 85 | b-2000 antwerpen | België
telefoon 0332 033 233 87 40 | fax 0332 033 233 88 45 | info@awg.be
btw be 479.225.728 | btw nl 8124.82.165.801 | vnb 2910 | bank be 733.0113676-22 | bank nl 063.31.43.413
Op Nederlandse opdrachten is de v 1997 van toepassing.

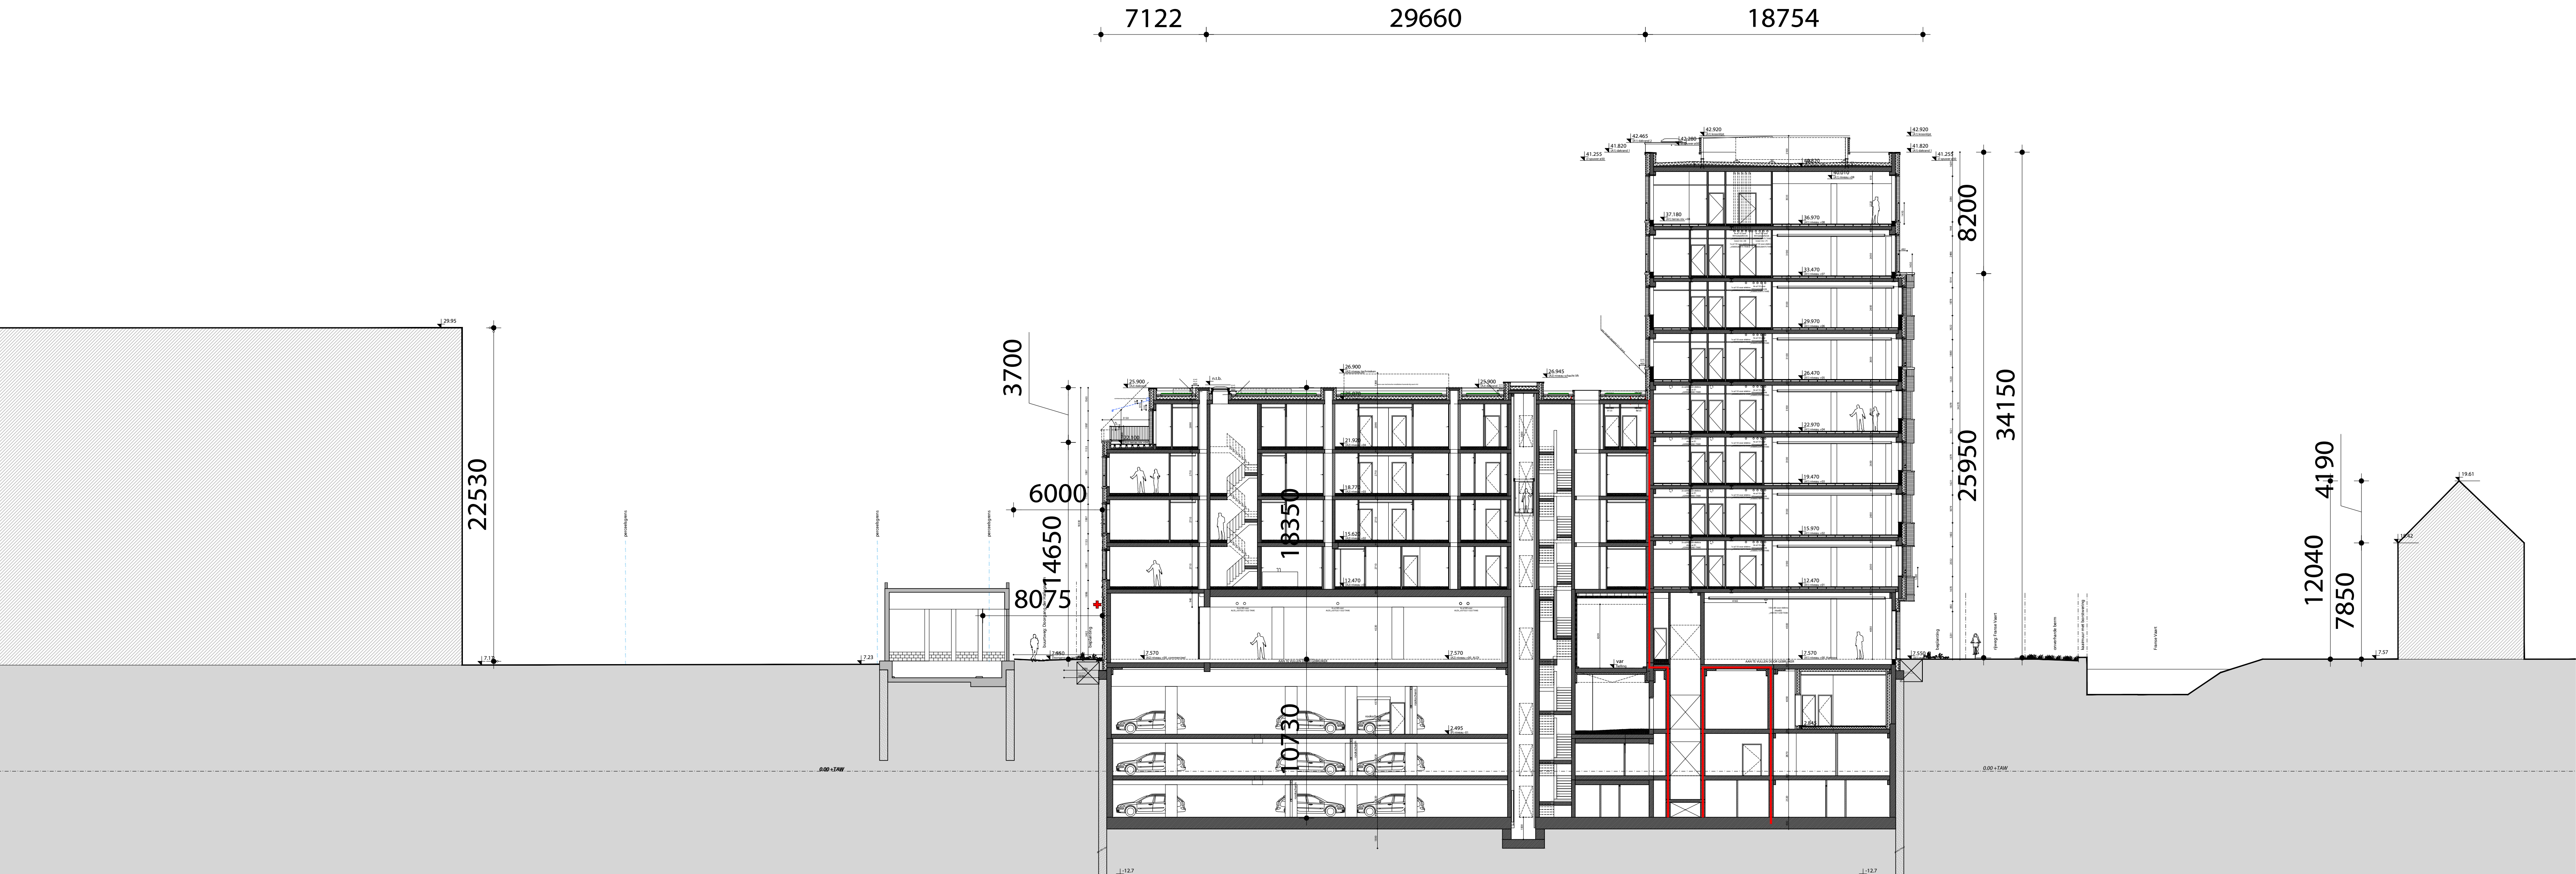

terreinprofiel BB' nieuwe toestand schaal 1:200
hoogtepunten openbare ruimte na heraanleg Brusselsesteenweg - Franse Vaart

projectnummer	520	project	Keizerpoort Gent	Regularisatie BRU 4 6 8 10-104 PUB
opdrachtgever	Keizerpoort RED nv Industrieweg 76 9032 Gent t.: 09 370 75 10 f.: 09 372 99 79			
architect	awg architecten cvba Paardenmarkt 85 B-2000 Antwerpen tel.: 03-2338740 fax: 03-2338845 e: info@awg.be			
stabiliteit	VK architects&engineers Guldensporenpark Building A - n°4 B-9820 Menebelle tel.: 09-2103151 fax: 09-2103159 e: gent@vknagap.be			
technieken	Ingenium n.v. Nieuwe Sint Annadreef 23 B-8200 Brugge tel.: 05-0469530 fax: 05-0469531 e: info@ingenium.be			
akoestiek	D2S international Jules Vanderbempenlaan 71 - 3001 Hoveker tel.: 01-4238988 fax: 01-4238910 e: d2sintl@d2sintl.com			
planketel	TERREINPROFIEL BB			
bestand	index			planknummer
			03	
projectarchitect	getekend	datum	schaal	fase
CDR/PVD	----	01/09/2025	1:200	REG