terrein en profielen opgemeten door
landmeterskantoor MEET HET
Dhr. Lander BRAL, landmeter-expert
LAN 141597

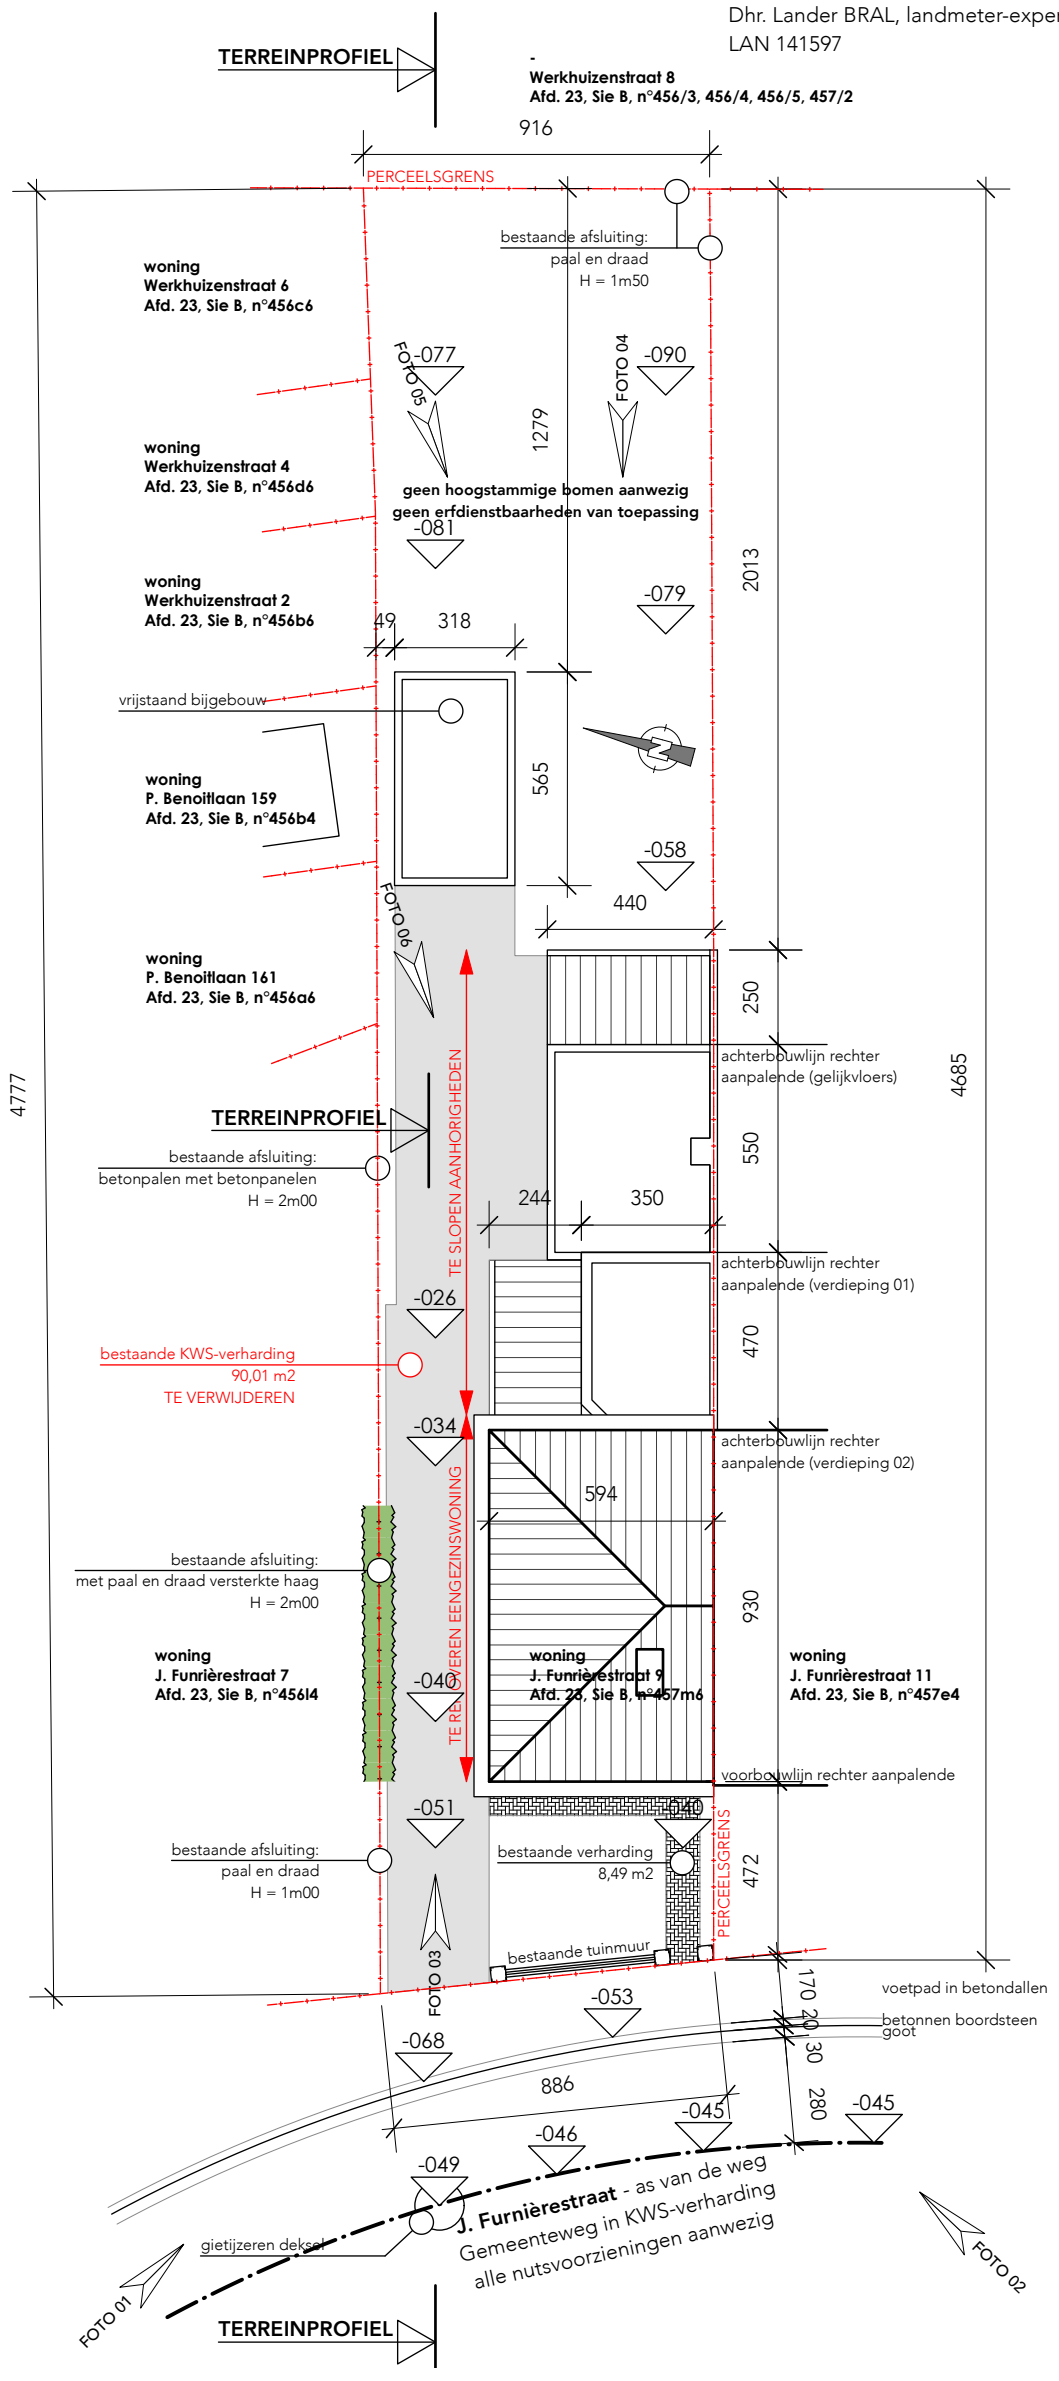

Dossier 2503177: Woning De Mulder - Coppieters

VERBOUWEN VAN EEN EENGEZINSWONING IN HALFOPEN BEBOUWING

28.10.2025 - schaal 1/200- alle afmetingen in centimeter

BA_DMC_I_B_01_inplantingsplan bestaand

20 meter