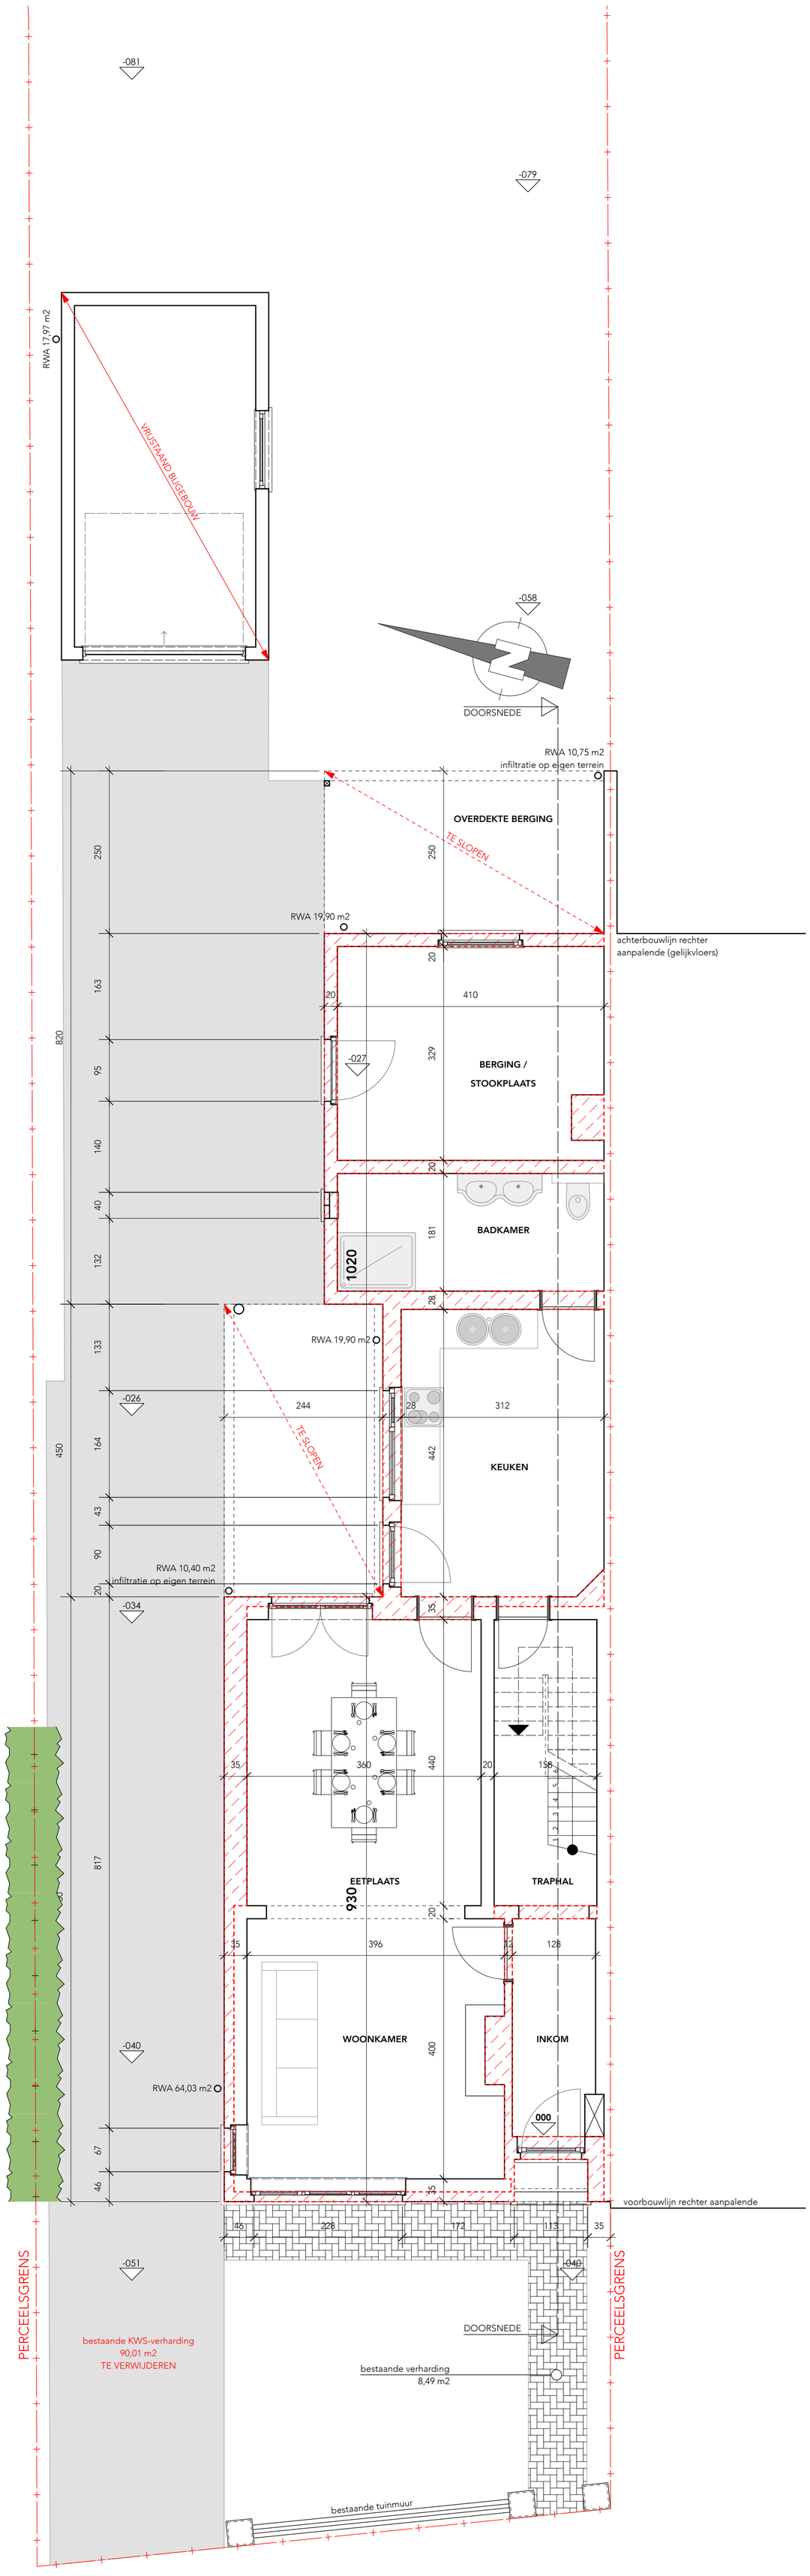

Dossier 2503177: Woning De Mulder - Coppieters

VERBOUWEN VAN EEN EENGEZINSWONING IN HALFOPEN BEBOUWING

28.10.2025 - schaal 1/50 - alle afmetingen in centimeter

BA_DMC_P_B_07_gelijkvloers bestaand

5 meter