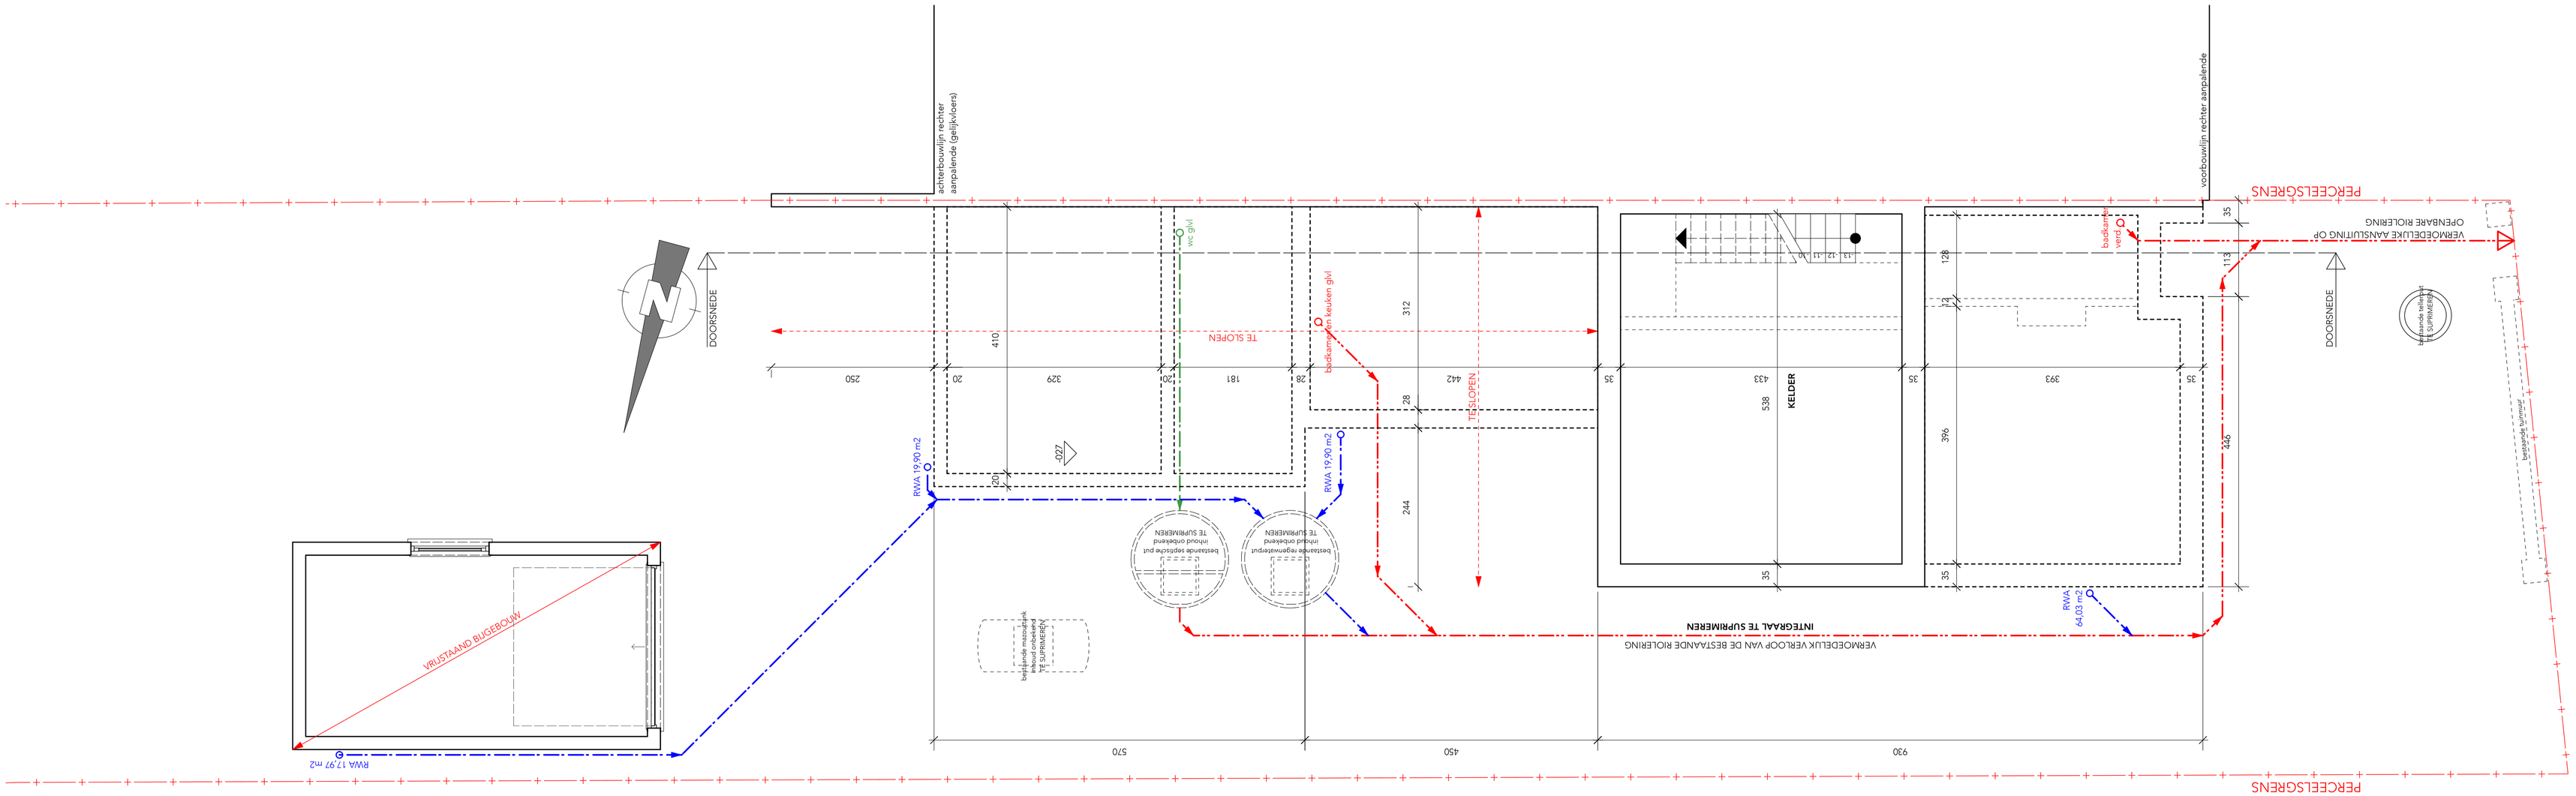

28.10.2025 - schaal 1/50 - alle afmetingen in centimeter
BA_DMC_P_B_05_funderings- en rioleringsplan
5 meter

Dossier 2503177 - Woning De Mulder - Coppieters
VERBOUWEN VAN EEN EENGEZINSWONING IN HALFOPEN BEBOUWING