



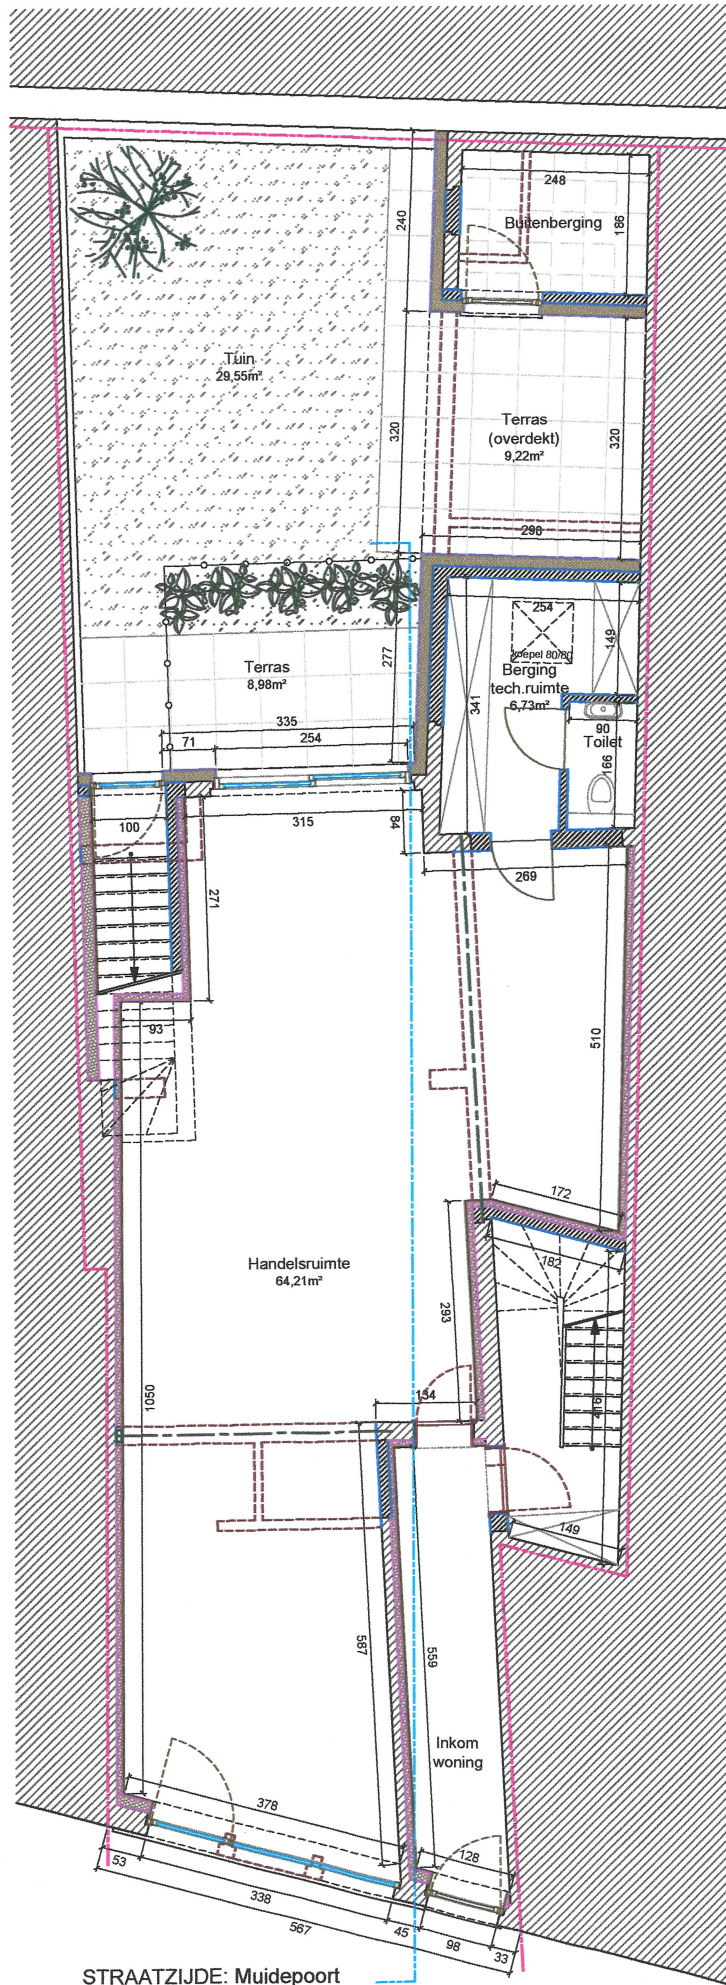

BESTAANDE TOESTAND

Plan verdieping +0

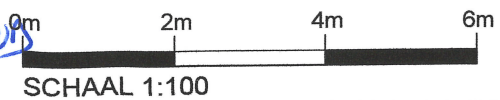

A4