Lichtreclame Doosletters (verlicht) kunststof
8cm Dik, 50 cm hoog.

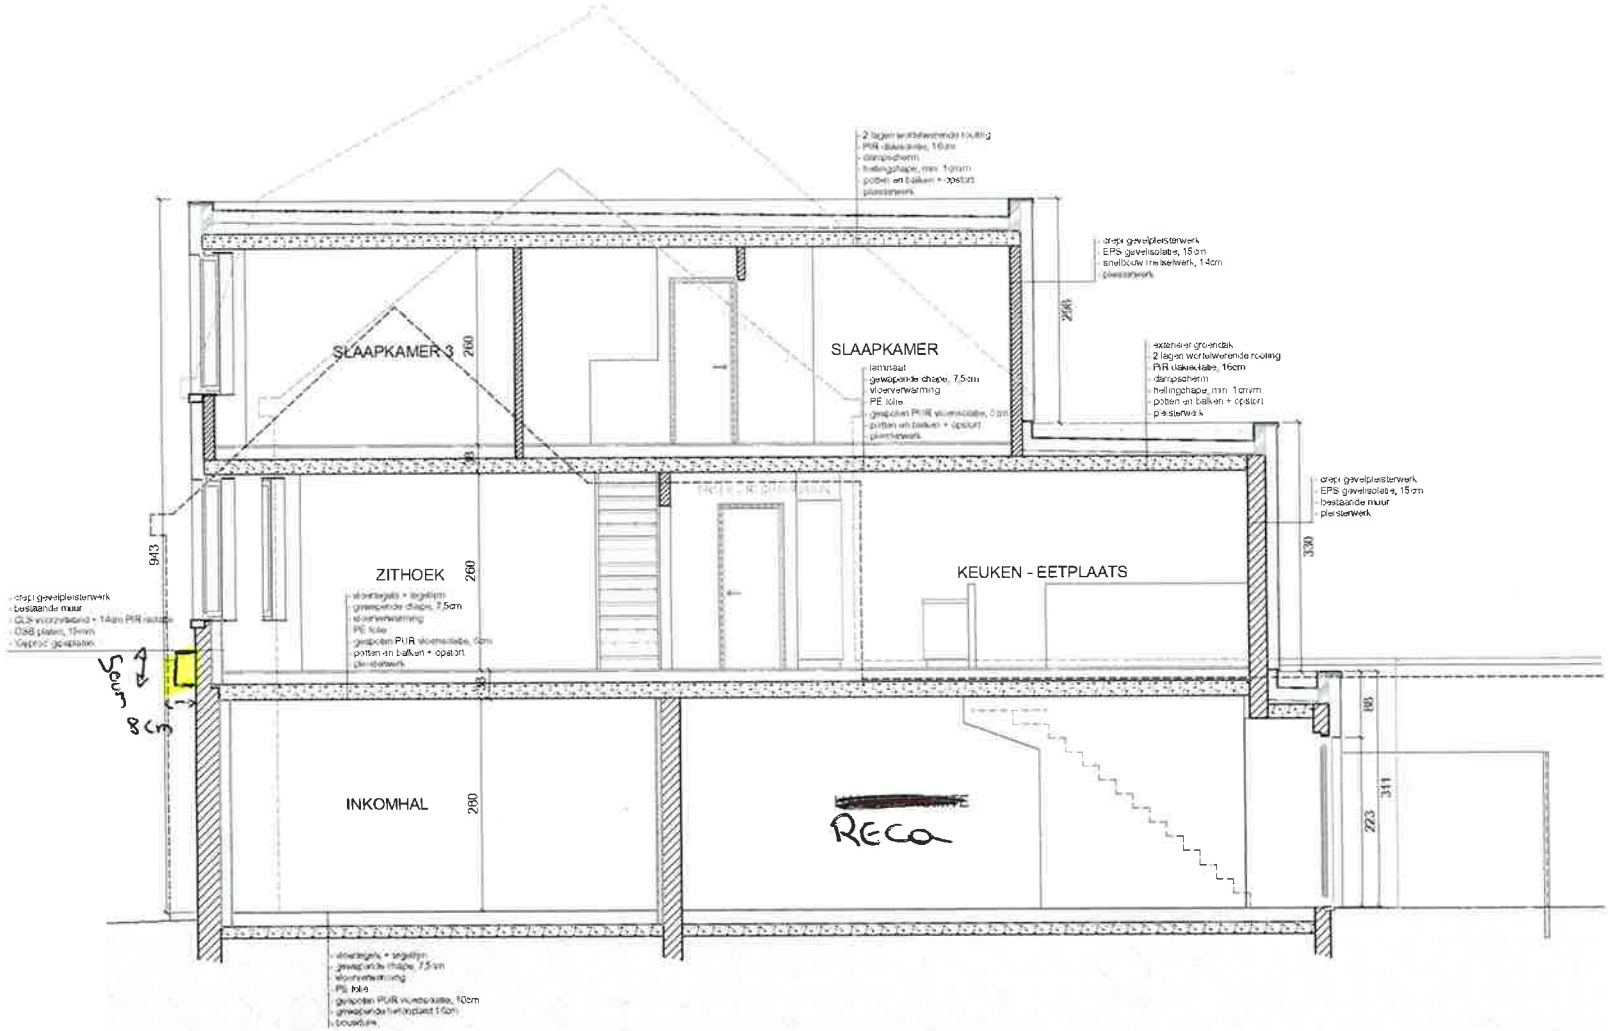

ZIE BIJZONDERE VOORWAARDE(N)

A4

0m 2m 4m 6m

SCHAAL 1:100

NIEUWE TOESTAND
Langsdoorsnede