


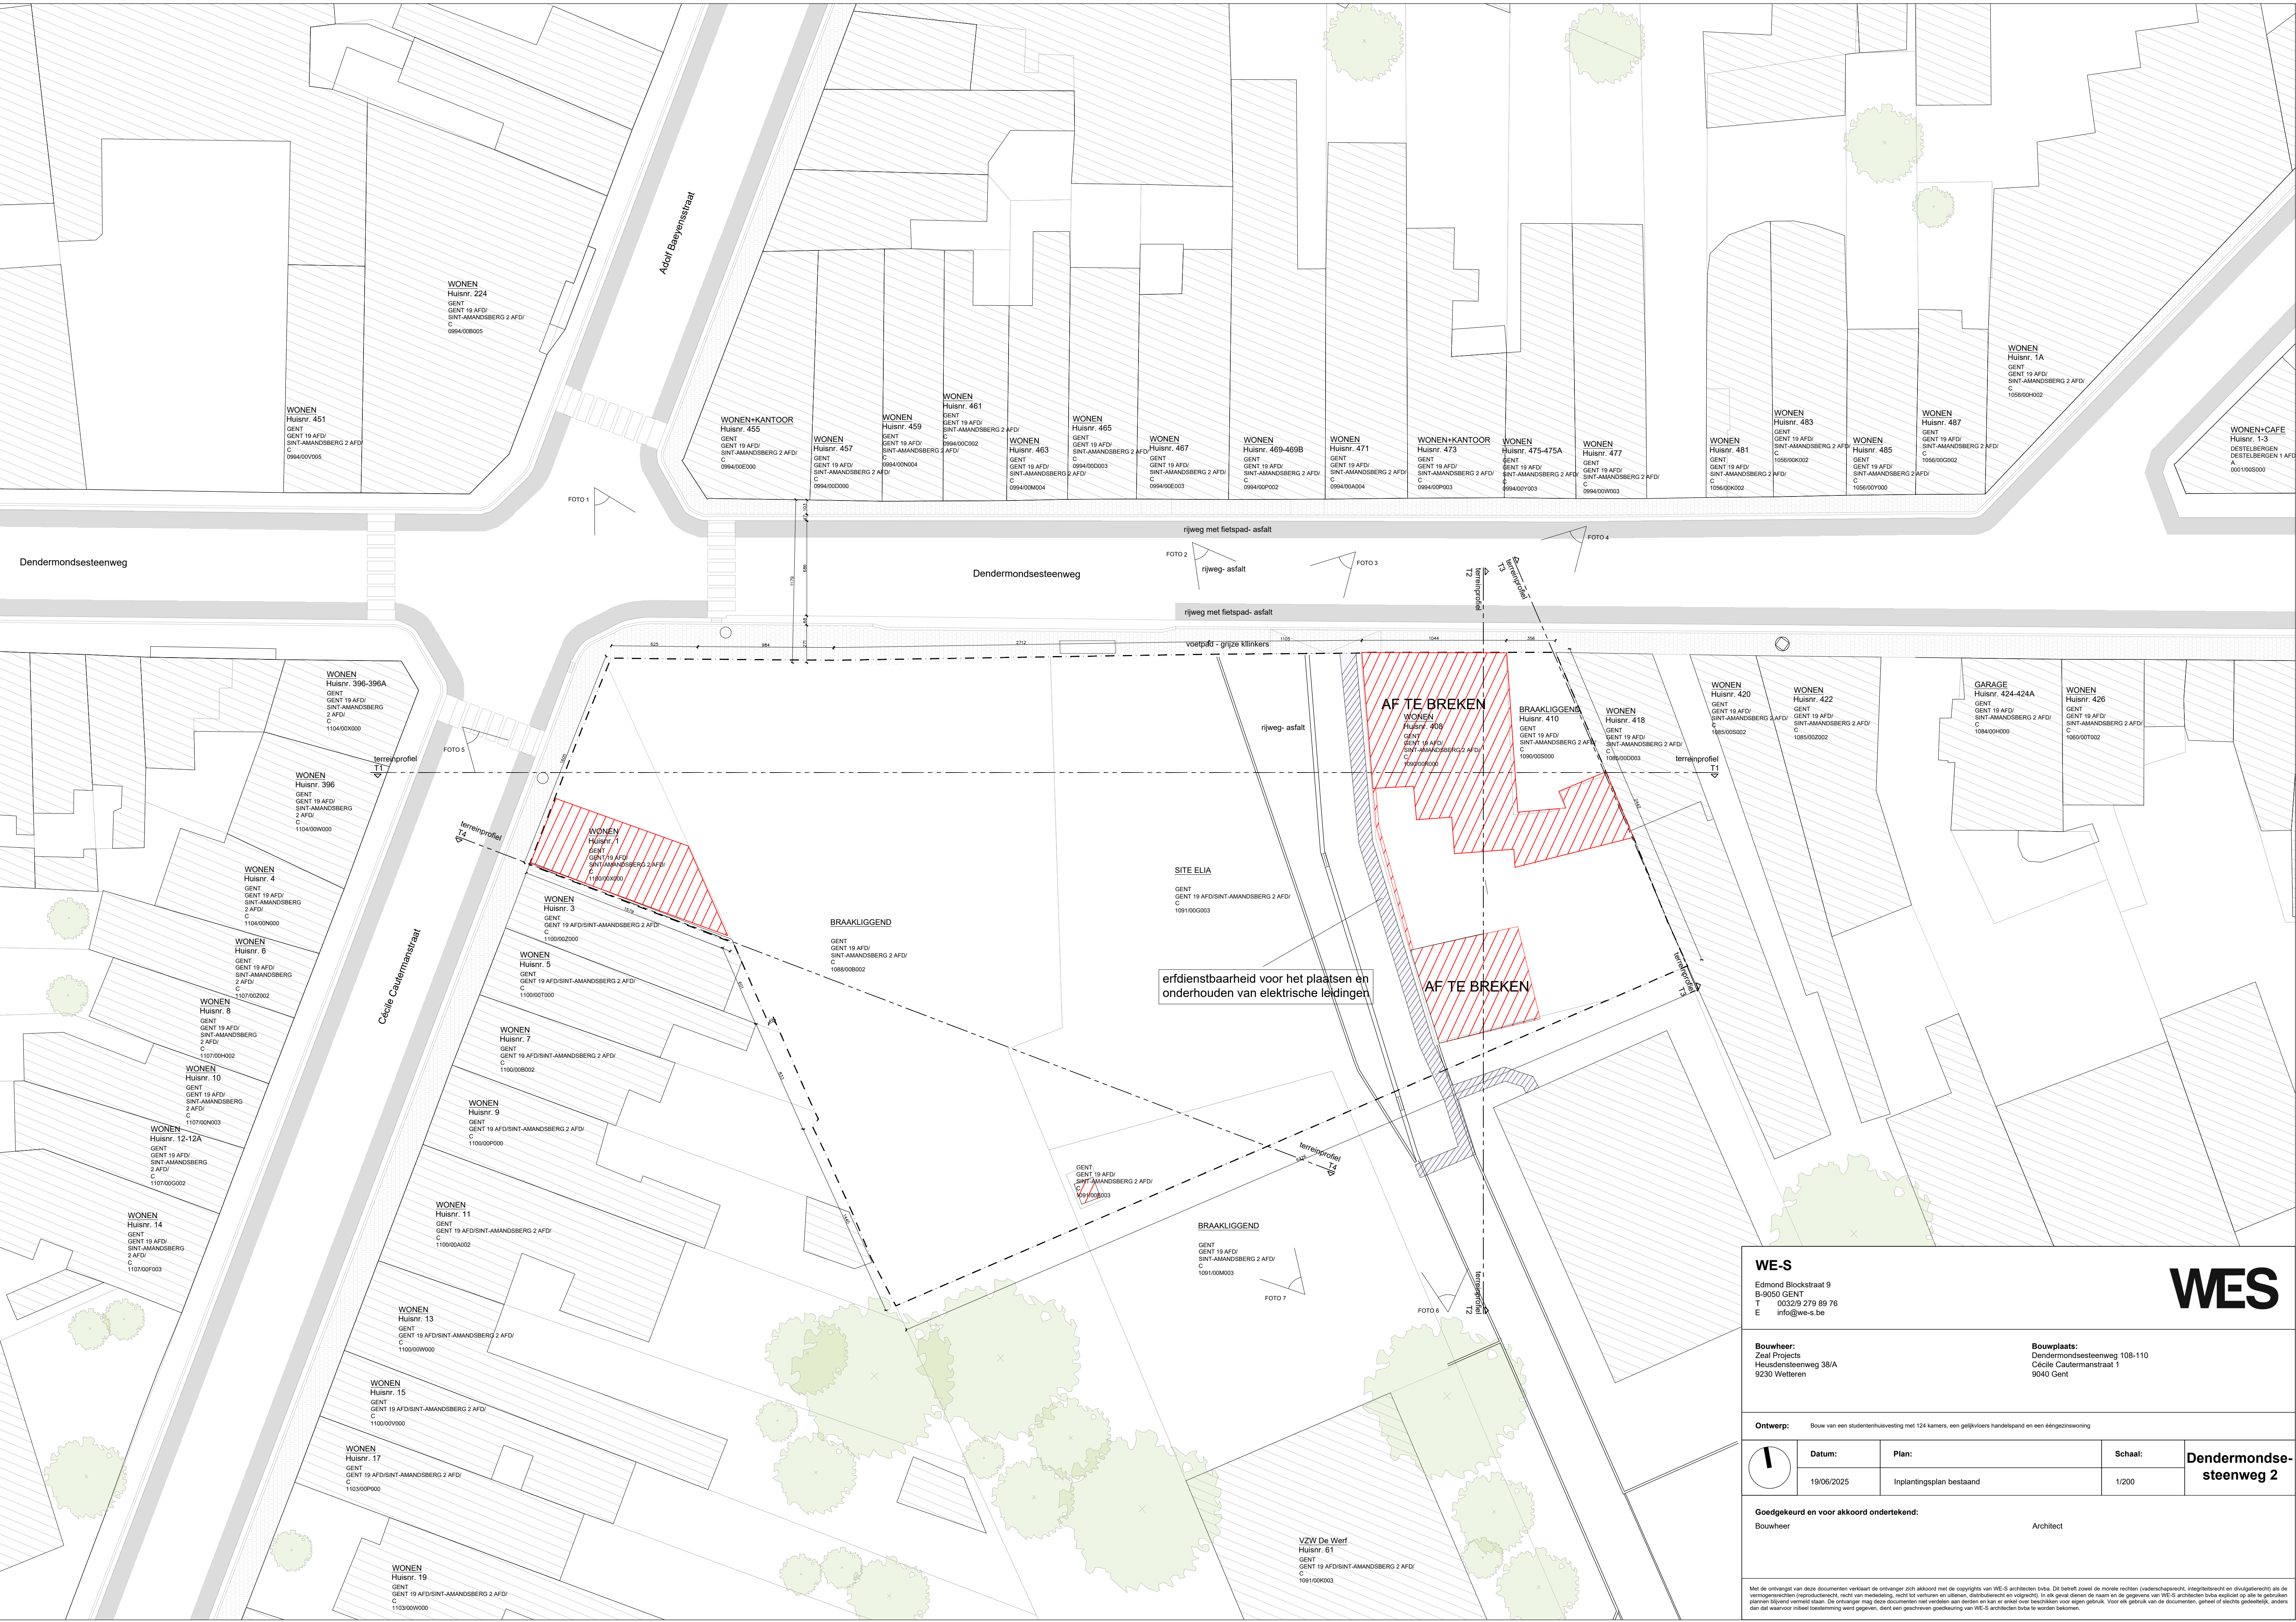

WE-S

Edmond Blocksstraat 9
B-9050 GENT
T 0032/9 279 89 76
E info@we-s.be

Bouwheer:

Zael Projects
Heusdensteenweg 38/A
9230 Welteren

Bouwplaats:

Dendermondsesteenweg 108-110
Cécile Cautermanstraat 1
9040 Gent

Ontwerp:

Bouw van een studentenhuisvesting met 124 kamers, een gelijkvloers handelspand en een dingezaarwoning

Datum:

19/06/2025

Plan:

Inplantingsplan bestaand

Schaal:

1/200

Dendermondse-steenweg 2

Goedgekeurd en voor akkoord ondertekend:

Bouwheer

Architect

Met de ontvangst van deze documenten verklaart de ontvanger zich akkoord met de copyrights van WE-S architecten bvba. Dit betreft zowel de morele rechten (vaderschapsrecht, integriteitsrecht en divulgateisrecht) als de vermogensrechten (reproductierecht, recht van mededeling, recht van vertaling en afleiden, distributierecht en volgrecht). In elk geval dienen de naam en de gegevens van WE-S architecten bvba expliciet op alle te gebruiken plannen bijzwerd vermeld staan. De ontvanger mag deze documenten niet verspreiden aan derden en kan er enkel over beschikken voor eigen gebruik. Voor elk gebruik van de documenten, geheel of slechts gedeeltelijk, anders dan dat waarvoor uitdrukkelijk werd gegeven, dient een geschreven goedkeuring van WE-S architecten bvba te worden bekomen.