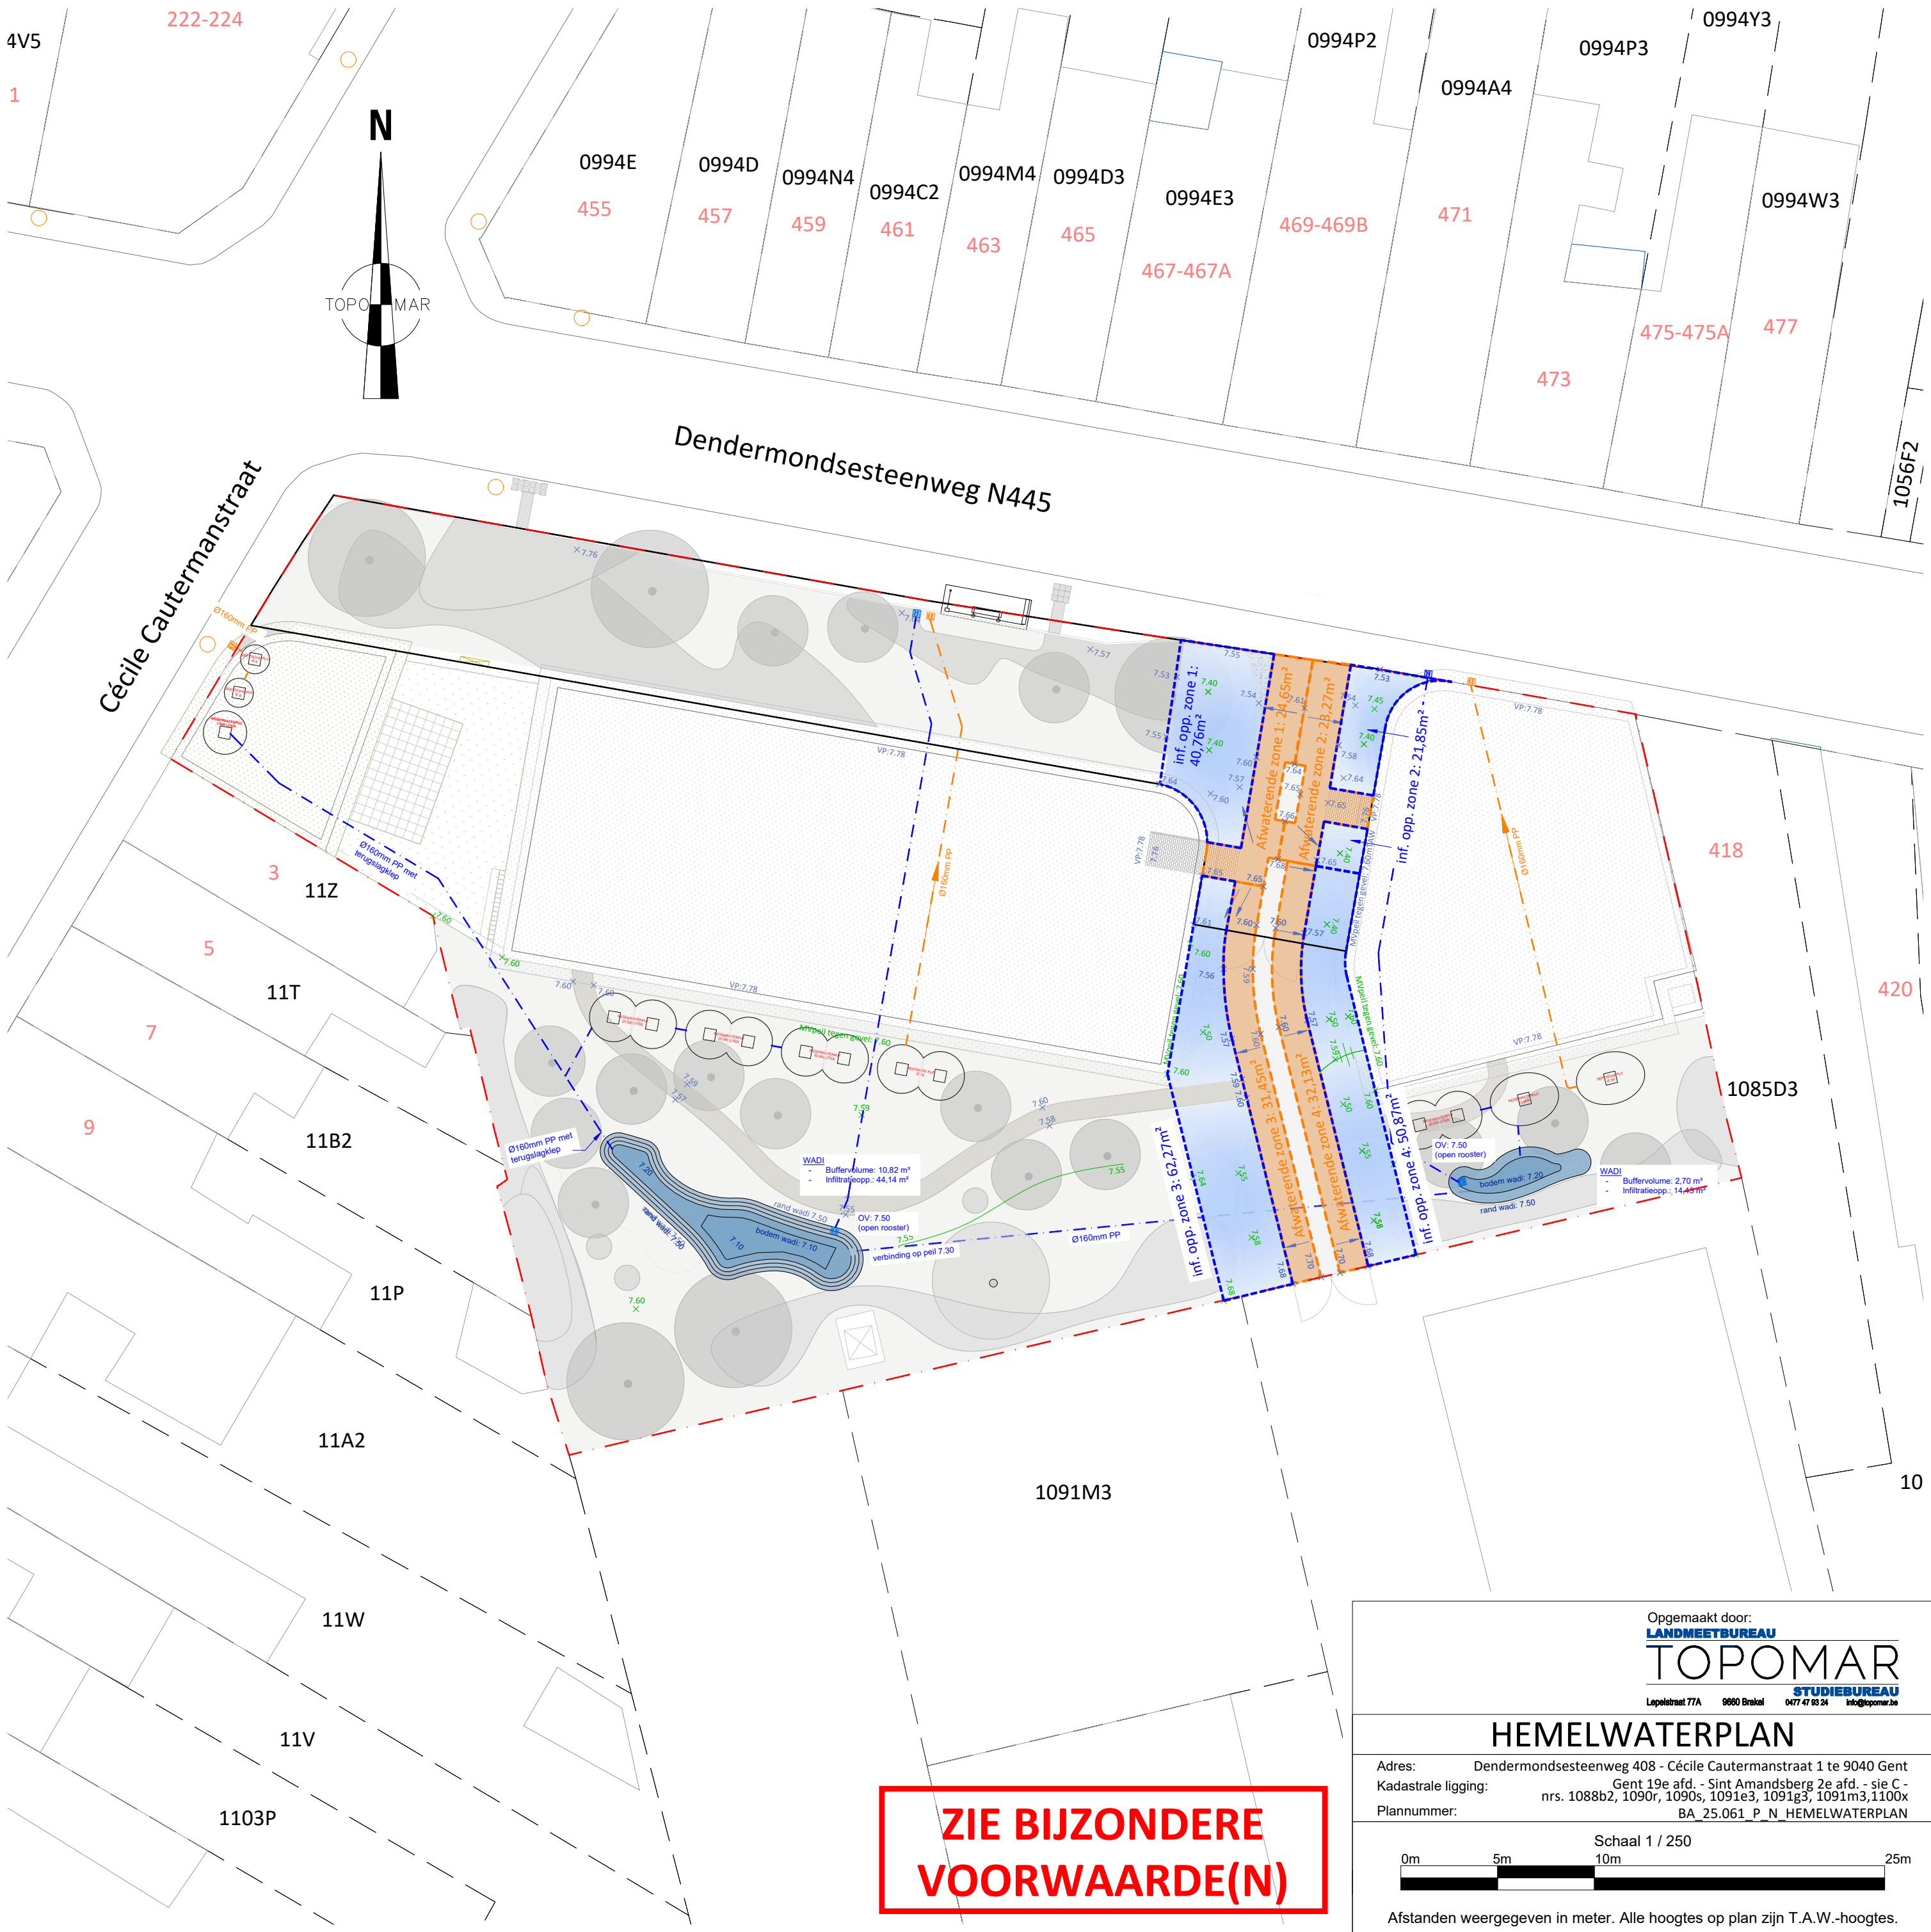


**ZIE BIJZONDERE
VOORWAARDE(N)**

Opgemaakt door:
LANDMEETBUREAU
TOPOMAR
STUDIEBUREAU
Lepelstraat 77A 9000 Brakel 0477 47 93 24 info@topomar.be

HEMELWATERPLAN

Adres: Dendermondsesteenweg 408 - Cécile Caermanstraat 1 te 9040 Gent
Kadastrale ligging: Gent 19e afd. - Sint Amandsberg 2e afd. - sie C - nrs. 1088b2, 1090r, 1090s, 1091e3, 1091g3, 1091m3, 1100x
Plannummer: BA_25.061_P_N_HEMELWATERPLAN

Schaal 1 / 250
0m 5m 10m 25m
Afstanden weergegeven in meter. Alle hoogtes op plan zijn T.A.W.-hoogtes.