


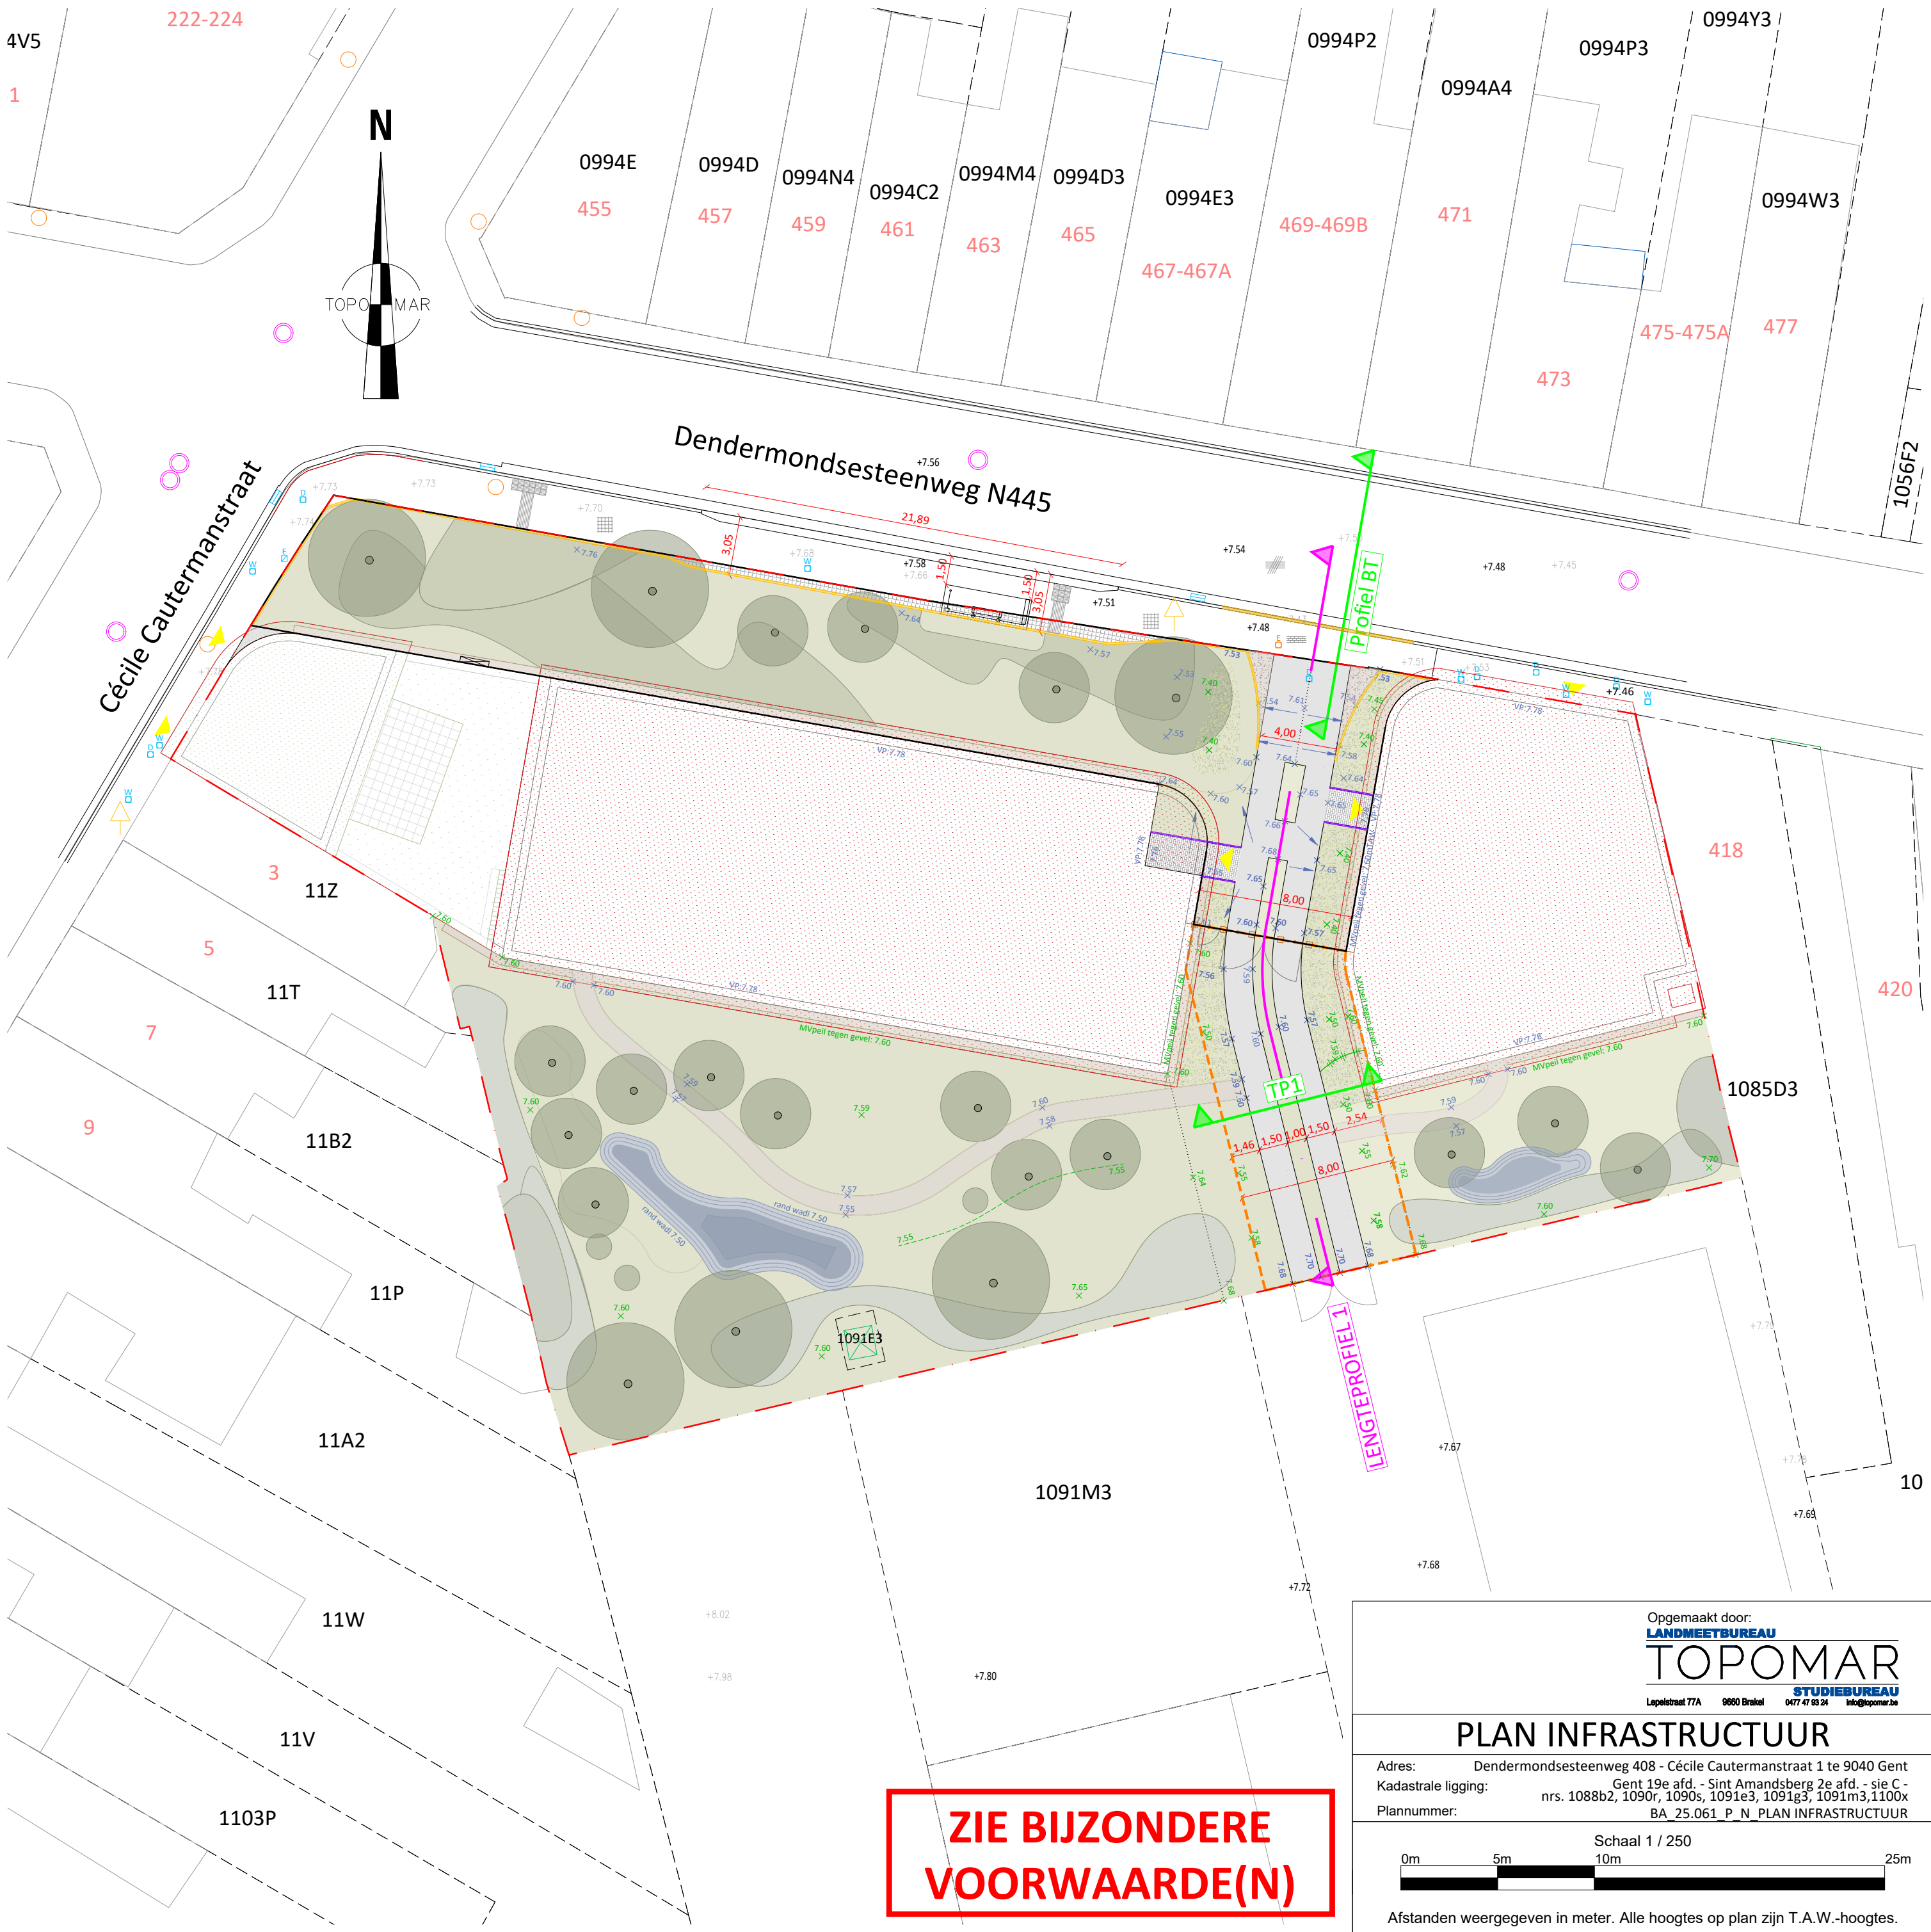

**ZIE BIJZONDERE  
VOORWAARDE(N)**

Opgemaakt door:

**LANDMEETBUREAU**

**TOPOMAR**

Lepelstraat 77A 9000 Brakel 0477 47 83 24 info@topomar.be

**STUDIEBUREAU**

**PLAN INFRASTRUCTUUR**

Adres: Dendermondsesteenweg 408 - Cécile Caermanstraat 1 te 9040 Gent

Kadastrale ligging: Gent 19e afd. - Sint Amandsberg 2e afd. - sie C - nrs. 1088b2, 1090r, 1090s, 1091e3, 1091g3, 1091m3, 1100x

Plannummer: BA\_25.061\_P\_N\_PLAN INFRASTRUCTUUR

Schaal 1 / 250

0m5m10m25m

Afstanden weergegeven in meter. Alle hoogtes op plan zijn T.A.W.-hoogtes.