


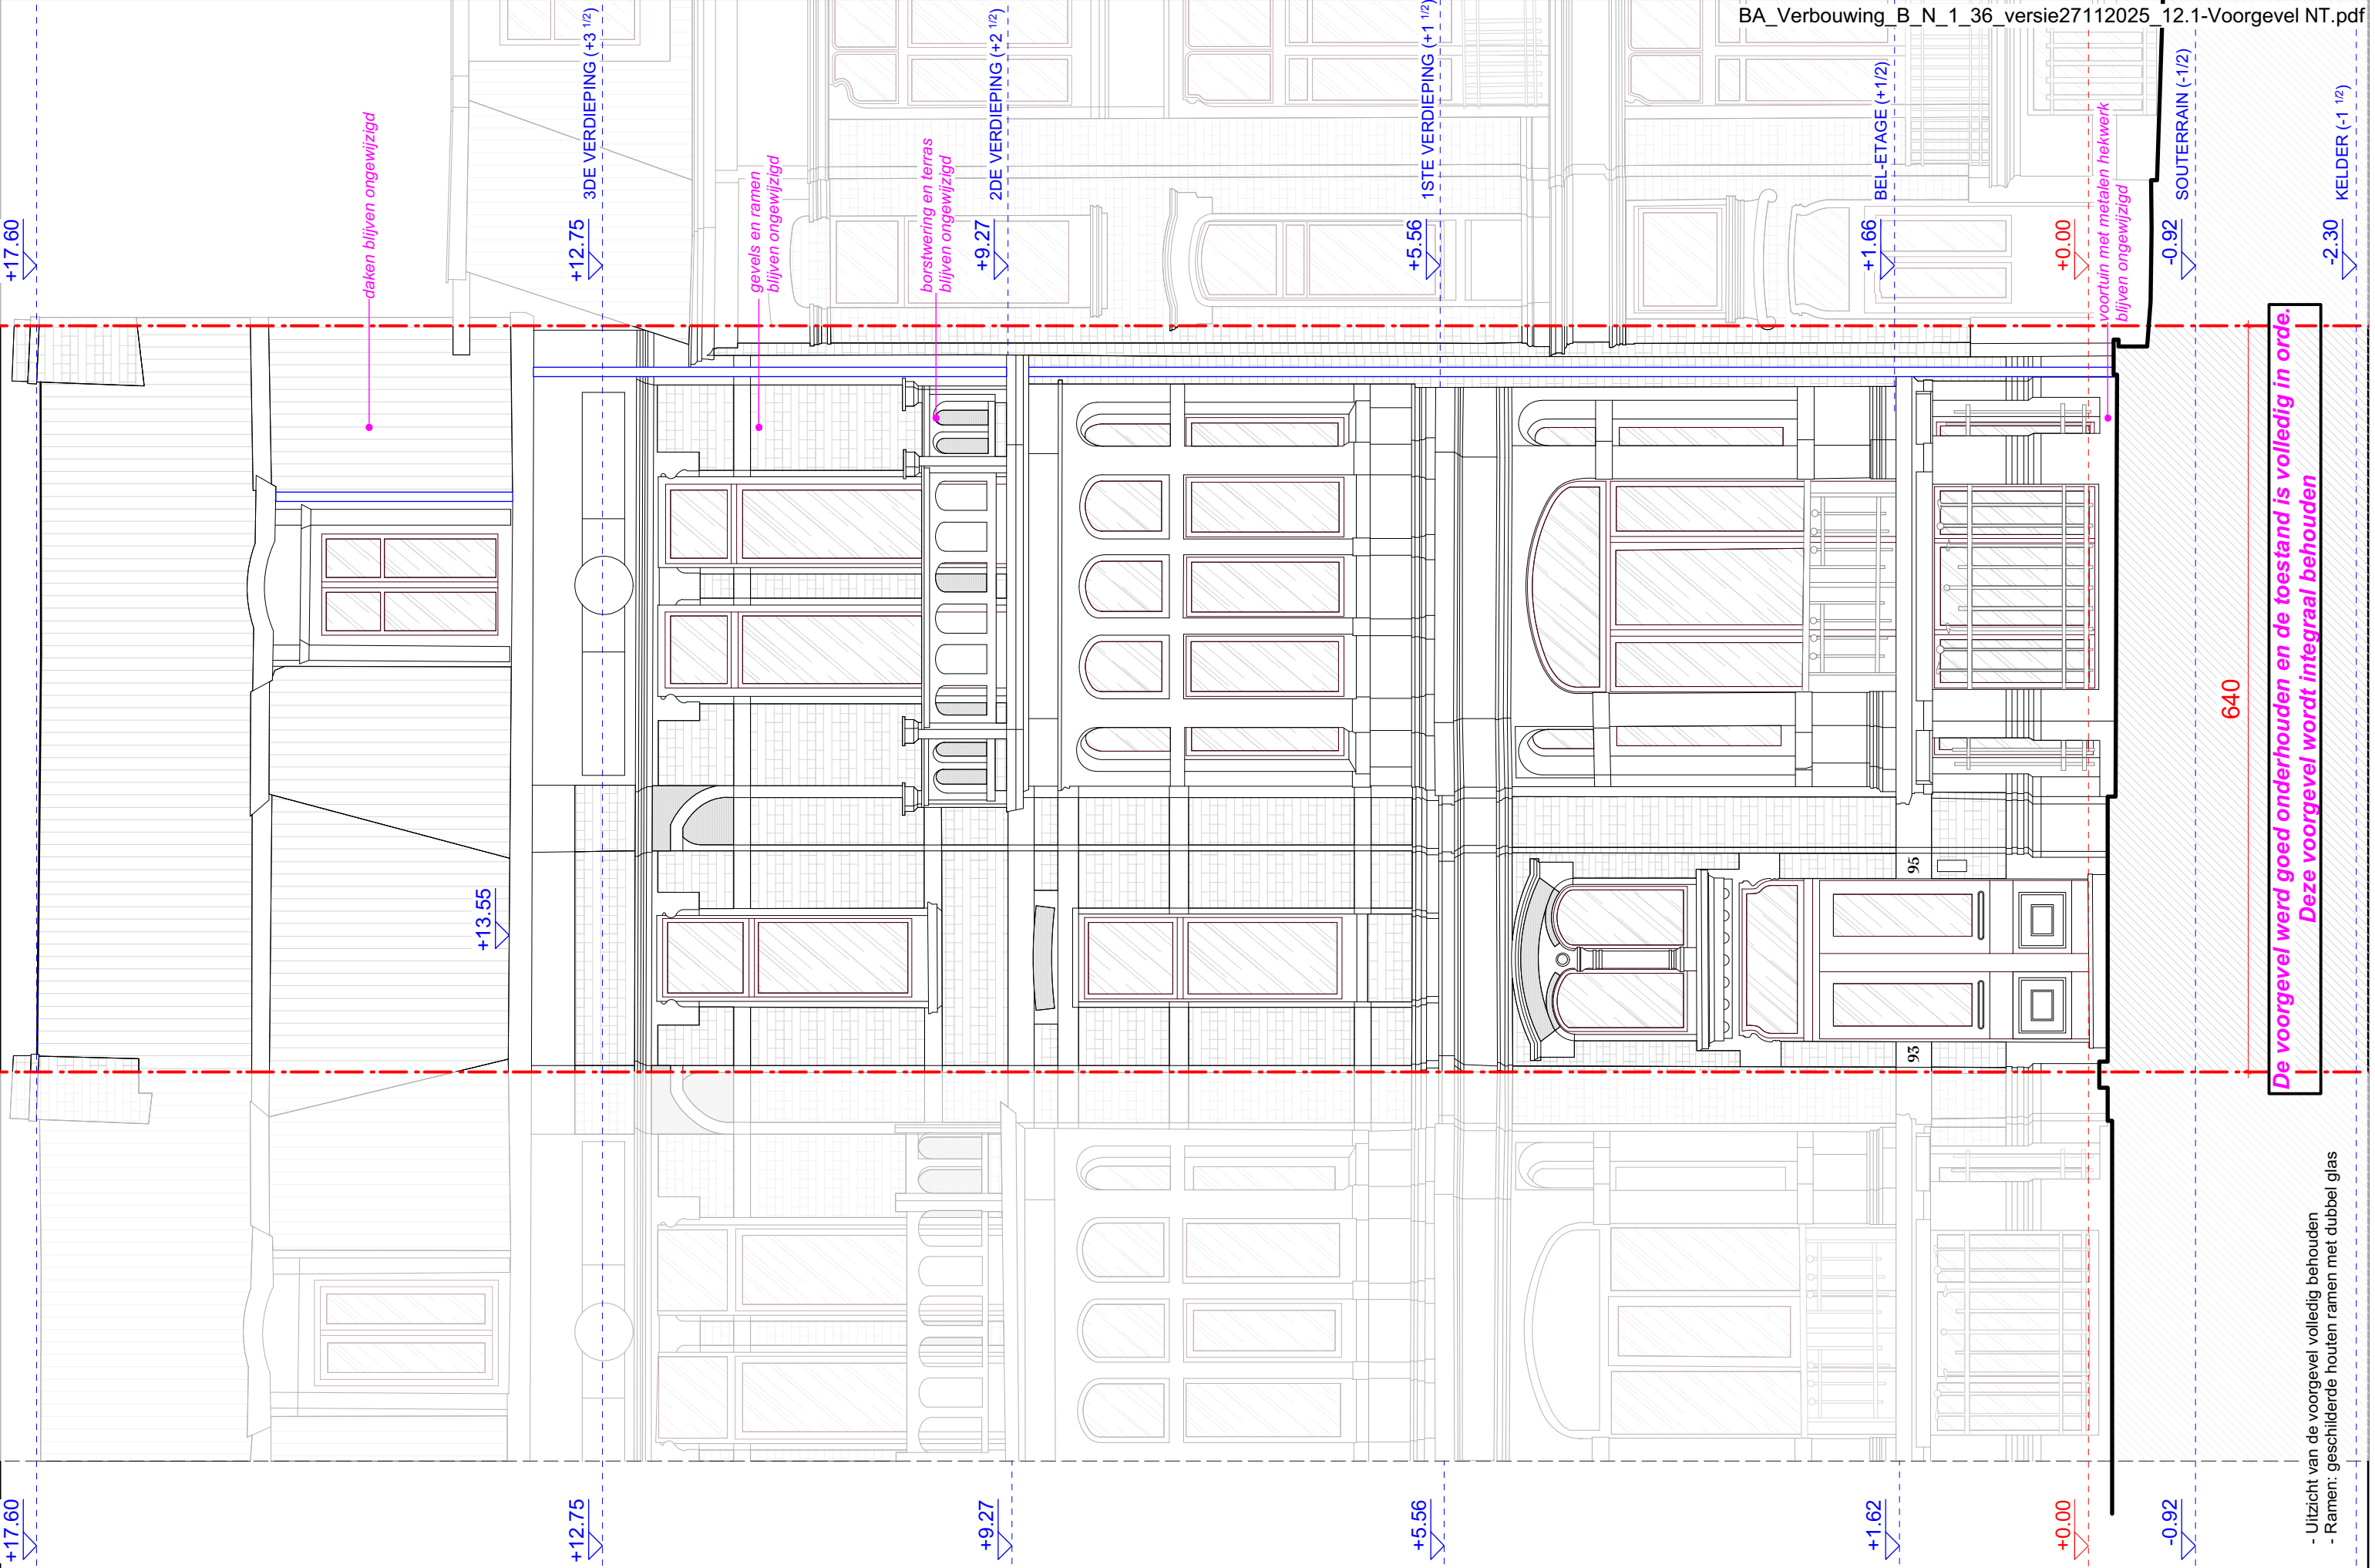

BA_Verbouwing_B_N_1_36_versie27112025 12.1-Voorgevel NT.pdf

+17.60

+13.55

+12.75 3DE VERDIEPING (+3 1/2)

+12.75

+9.27 2DE VERDIEPING (+2 1/2)

+9.27

+5.56 1STE VERDIEPING (+1 1/2)

+5.56

+1.66 BEL-ETAGE (+1/2)

+1.66

+0.00

-0.92 SOUTERRAIN (-1/2)

-0.92

-2.30 KELDER (-1 1/2)

-2.30

daken blijven ongewijzigd

gevels en ramen blijven ongewijzigd

borstwering en terras blijven ongewijzigd

voortuin met metalen hekwerk blijven ongewijzigd

De voorgevel werd goed onderhouden en de toestand is volledig in orde.
Deze voorgevel wordt integraal behouden

640

- Uitzicht van de voorgevel volledig behouden
- Ramen: geschilderde houten ramen met dubbel glas

Voorgevel : nieuwe toestand	ALLE PLANNEN EN ONTWERPEN BLIJVEN EIGENDOM VAN HET ARCHITECTENBUREAU EN MOGEN ONDER GEEN ENKELE VORM GEDUPLICEERD EN/OF VERSPREID WORDEN ZONDER VOORAFGAANDELIJKE SCHRIFTELIJKE TOESTEMMING	12.1	A	27-11-2025	1/50 (A3)	240114	LOCATIONLUX SA	ARCHITECTENBUREAU DE WITTE, CLAEYS & PARTNERS BV RPR-GENT 0455.571.980 - T. 09/223.79.73 mail: guy@dewitte-claeyls.be	DC
PLAN		PLANNR.	INDEX	DATUM	SCHAAL	DOSSIER	BOUWHEER		