


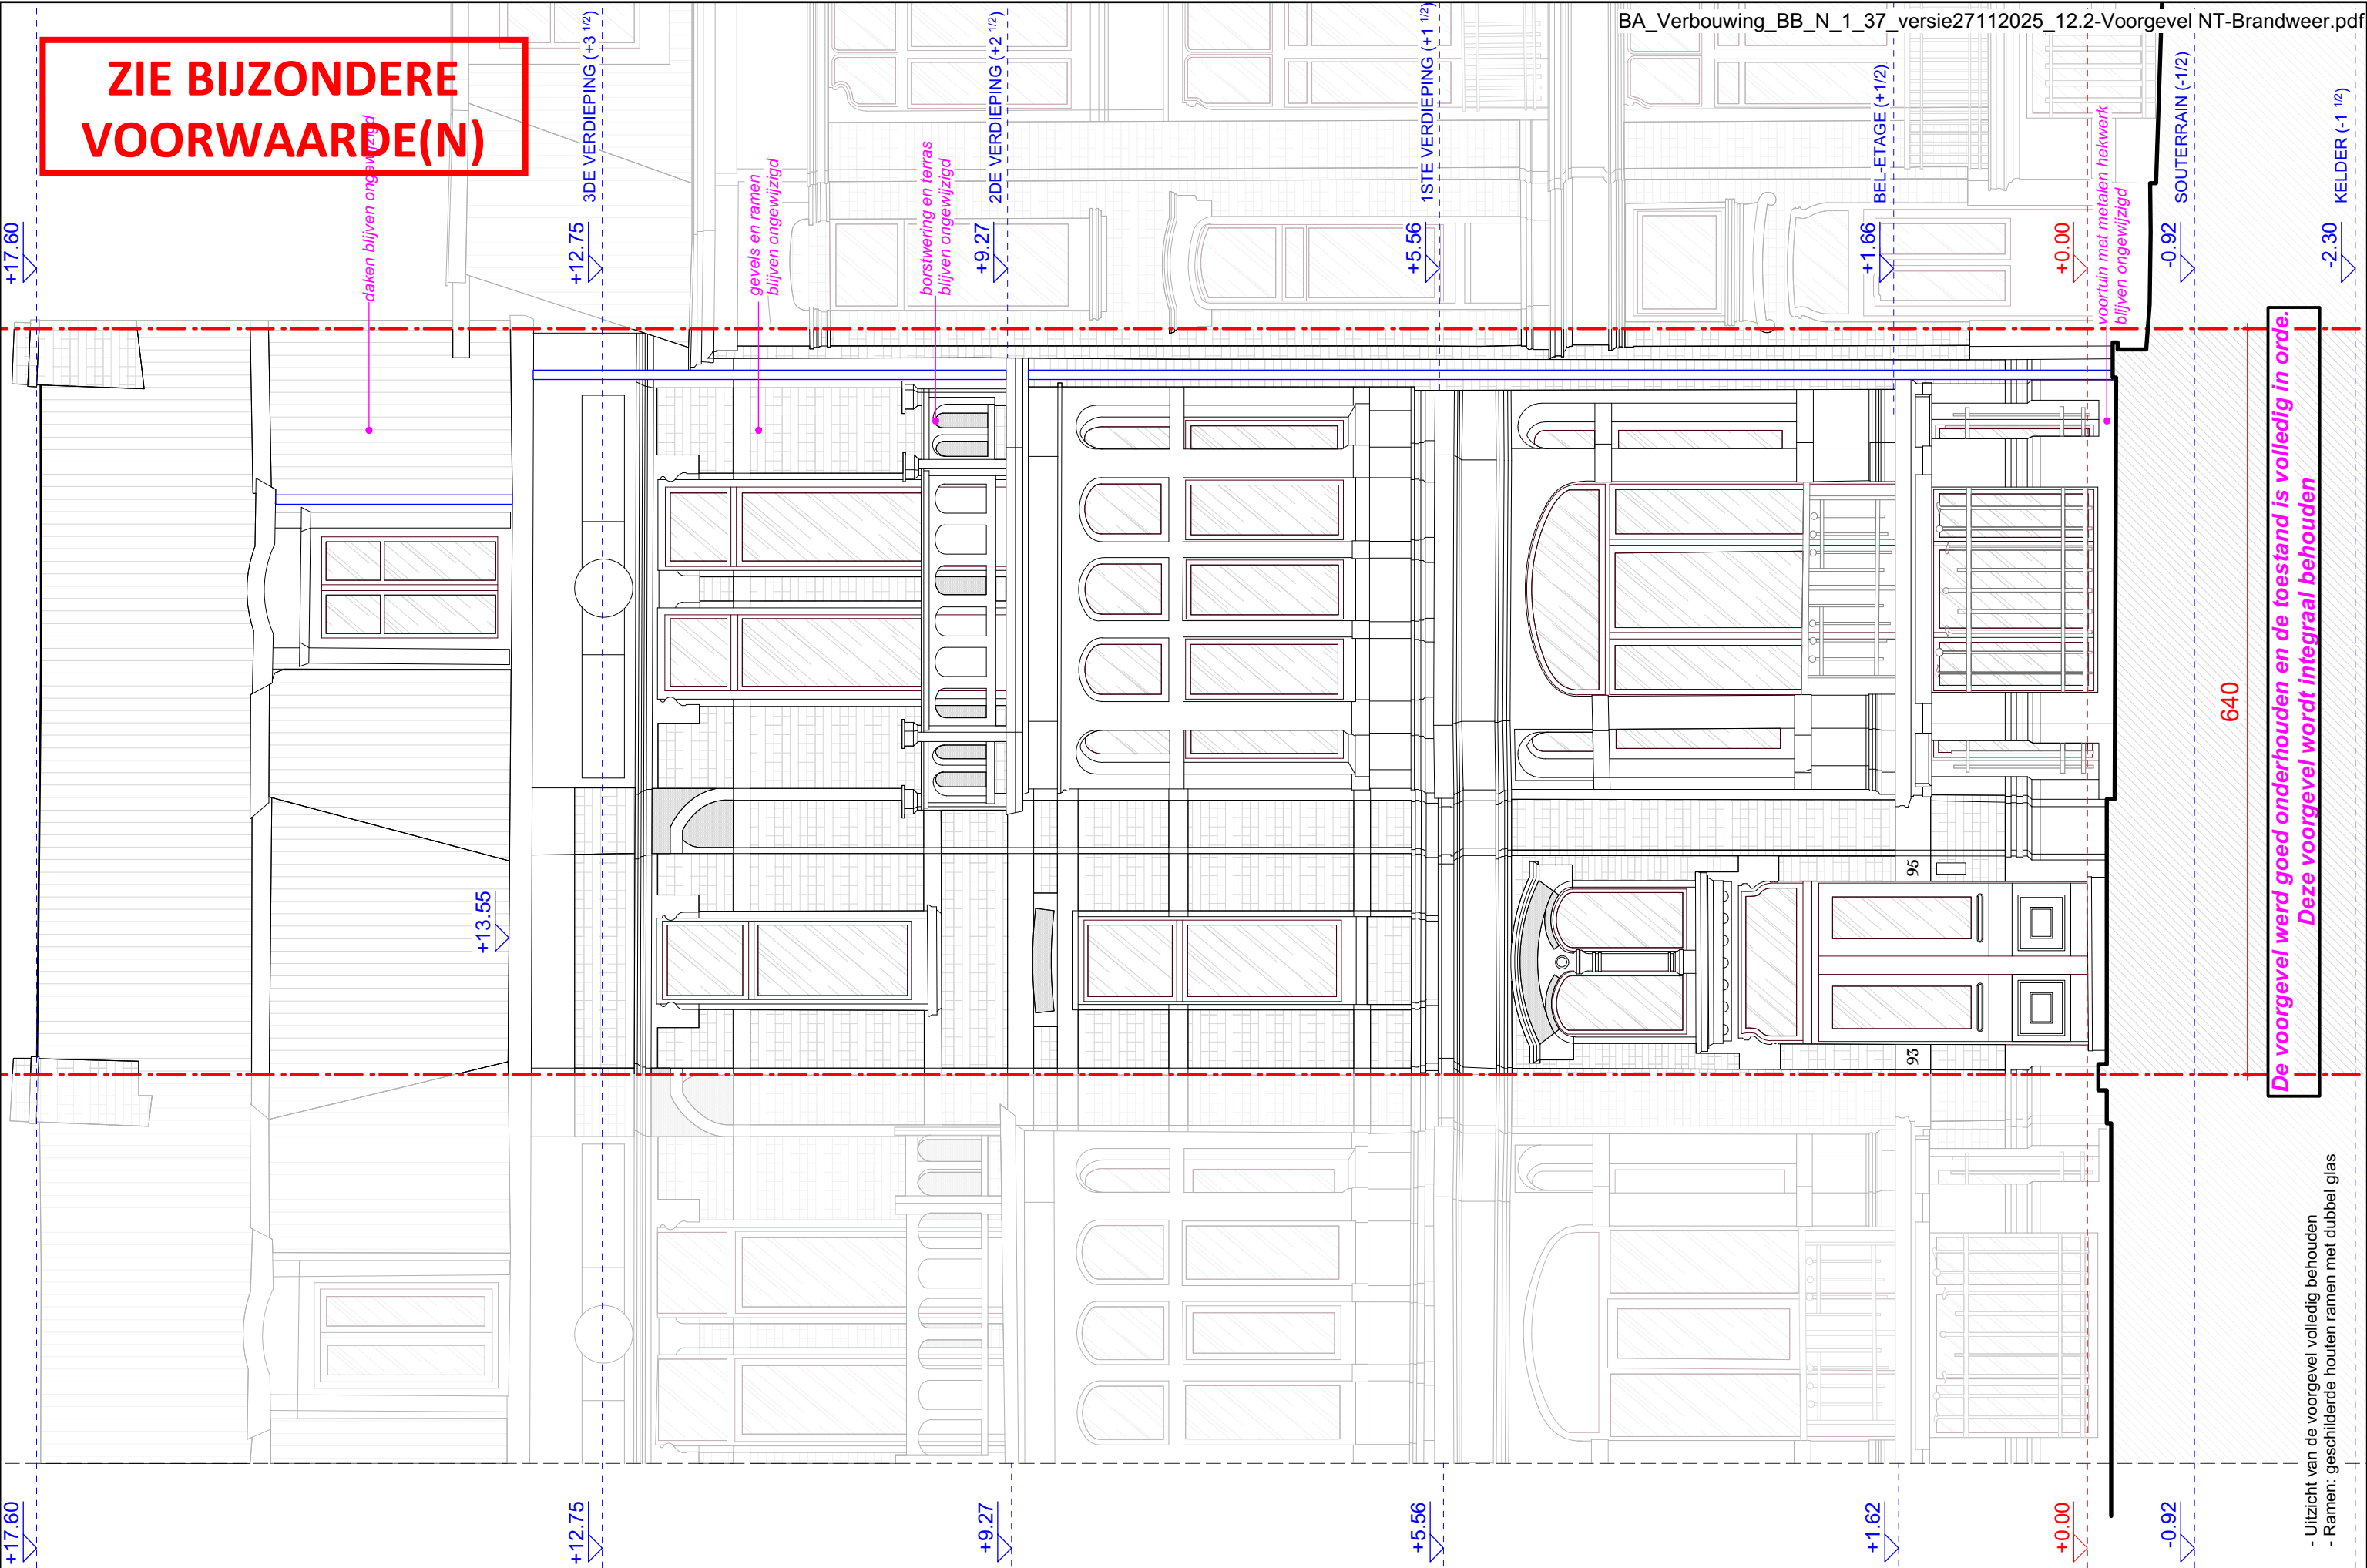

ZIE BIJZONDERE
VOORWAARDE(N)

De voorgevel werd goed onderhouden en de toestand is volledig in orde.
Deze voorgevel wordt integraal behouden

- Uitzicht van de voorgevel volledig behouden
- Ramen: geschilderde houten ramen met dubbel glas