


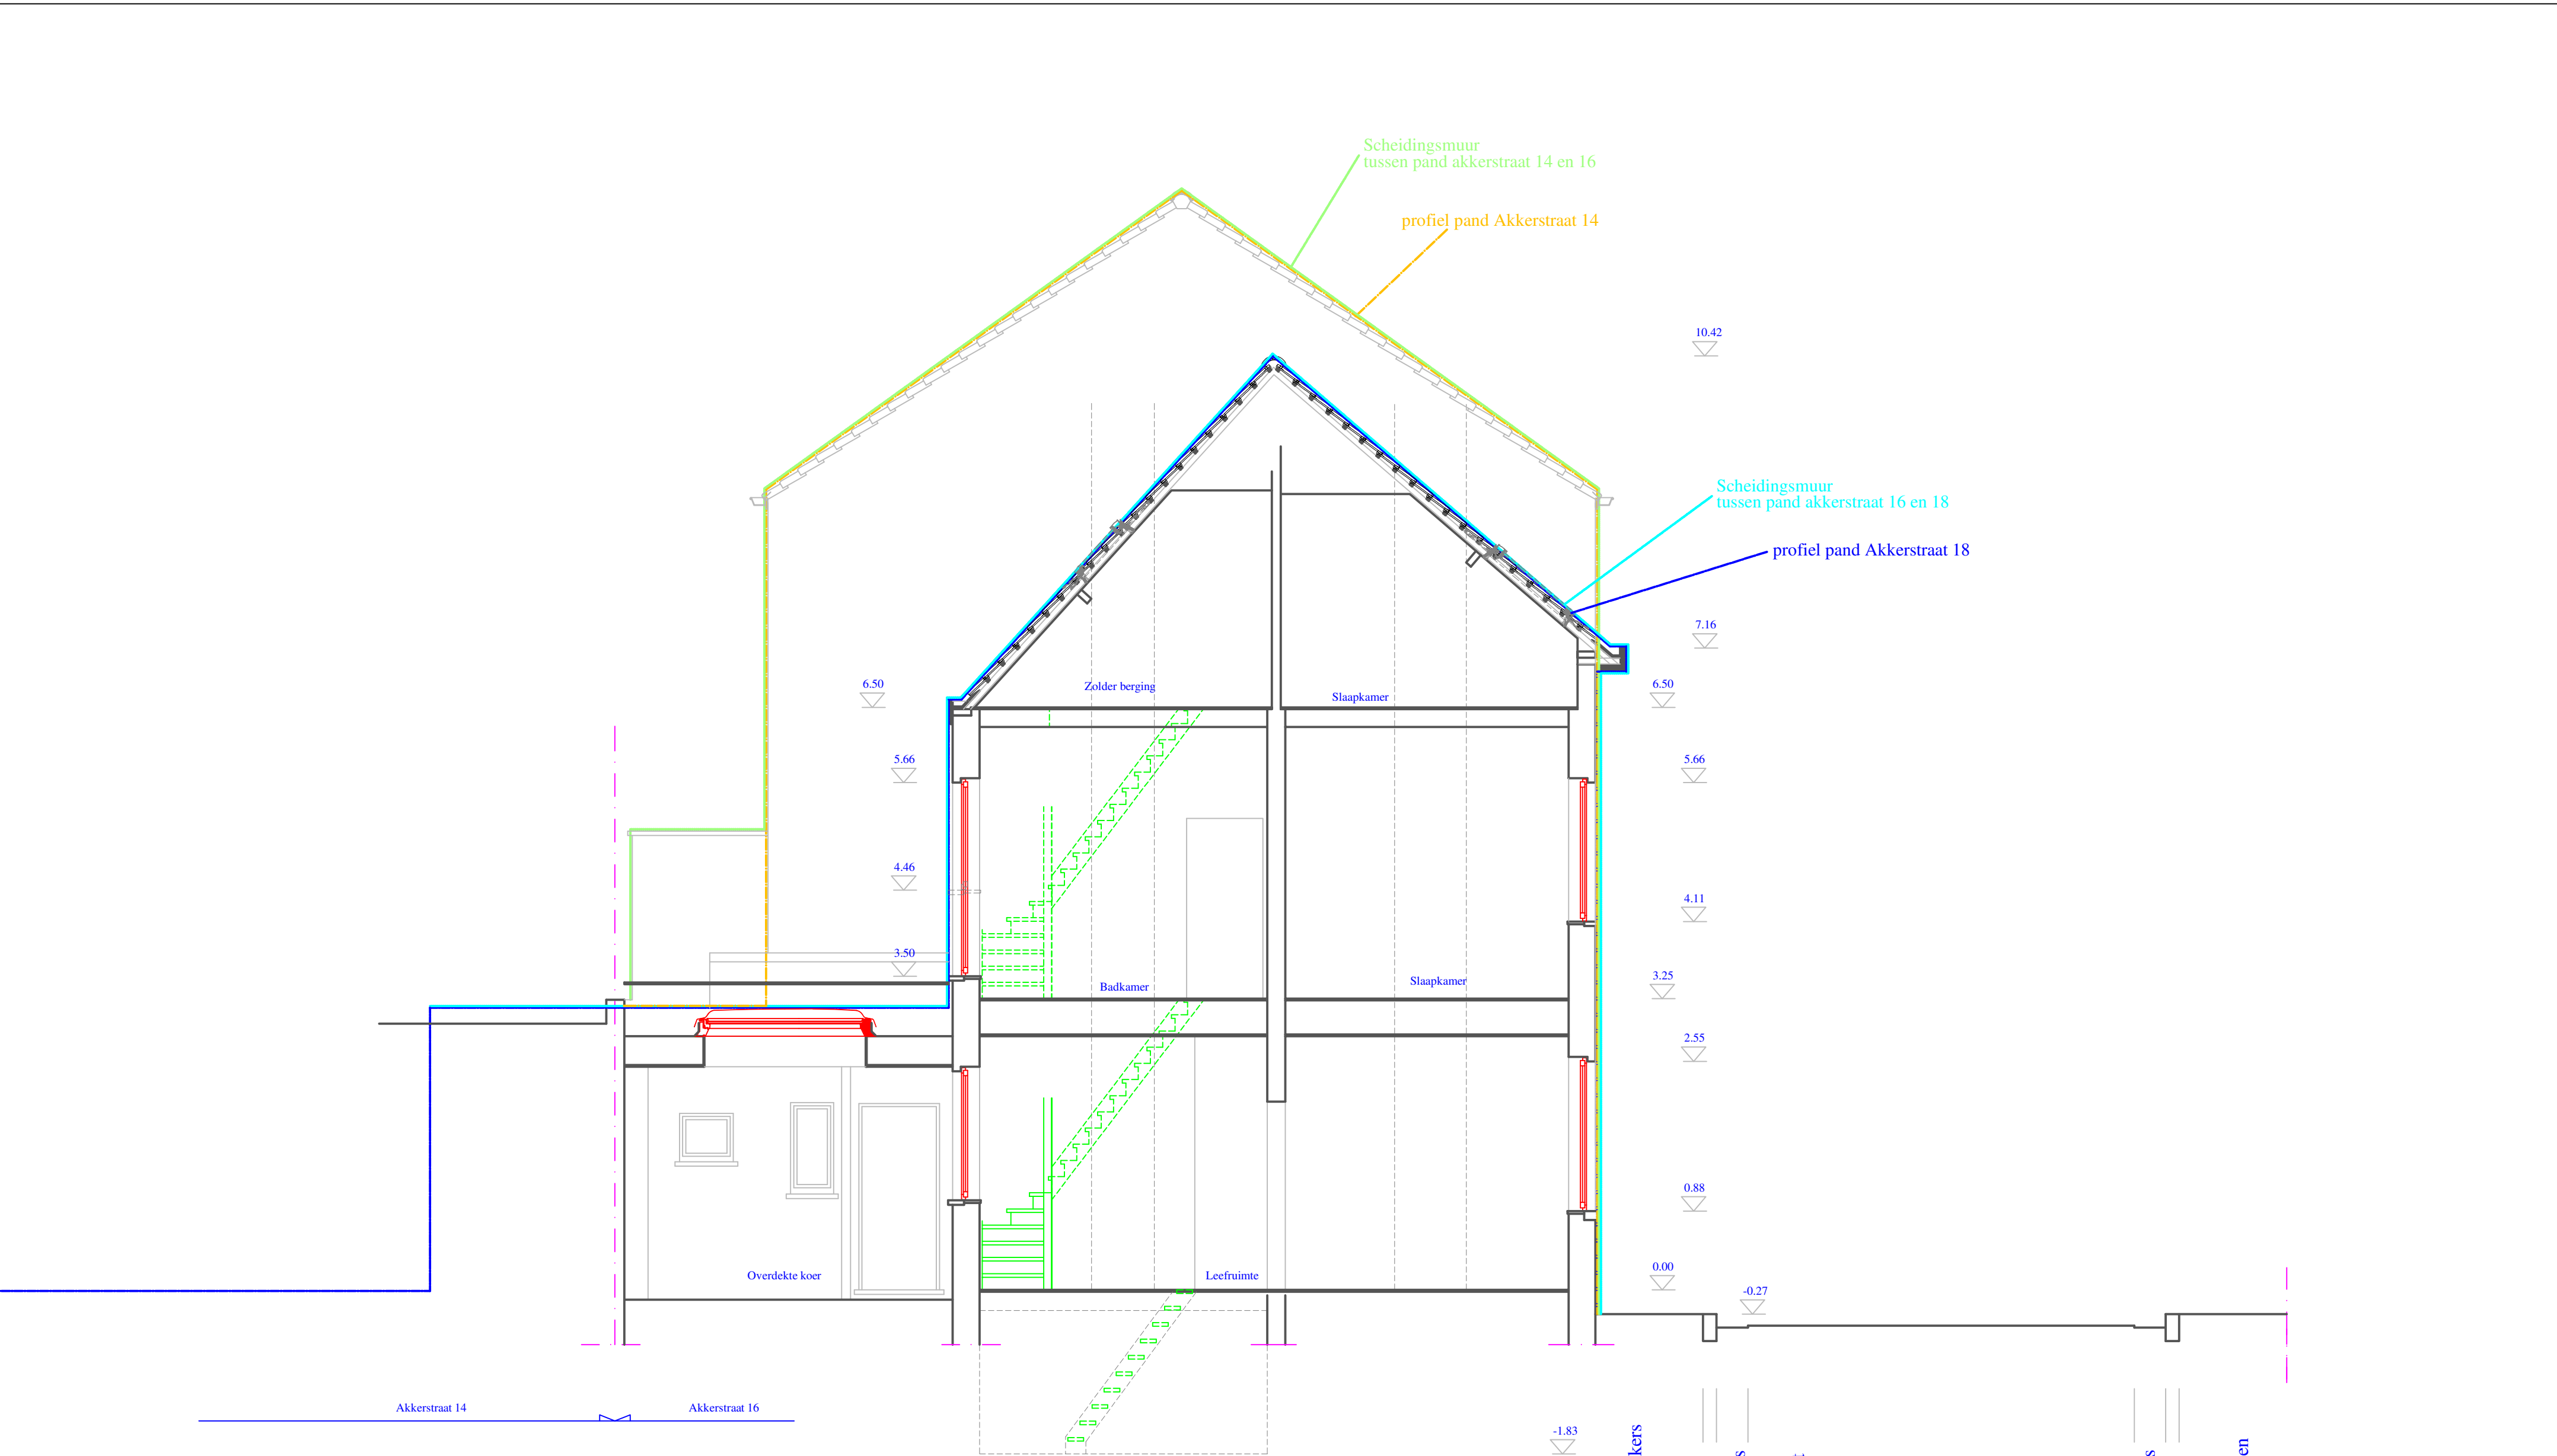

Doorsnede aa

	OPDRACHTGEVER Mr Brecht Lippens en Mevr Bauke Lippens Lindenlaan 9 9940 Evergem GSM Brecht 0472 44 70 83 GSM Bauke 0479 21 55 06 email lippensbrecht2001@gmail.com email baukelippens@gmail.com	Slopen aanbouw	DATUM 09 12 2025
	WERF Akkerstraat 16 9000 Gent Kadastrale gegevens Afd 15 Sectie F nr 2521 a KaPaKey 44815F2521/00A000	Bestaande toestand	Doorsnede aa
		PLANNUMMER BA_slopen aanbouw_S_B_01_doorsnede aa	
		Maatlijn Schaal 1/50 of 20 mm is 1 meter	
Dit plan blijft onze eigendom het is verboden het te kopiëren of aan derden te geven zonder uitdrukkelijke toestemming.			