


ZIE BIJZONDERE
VOORWAARDE(N)

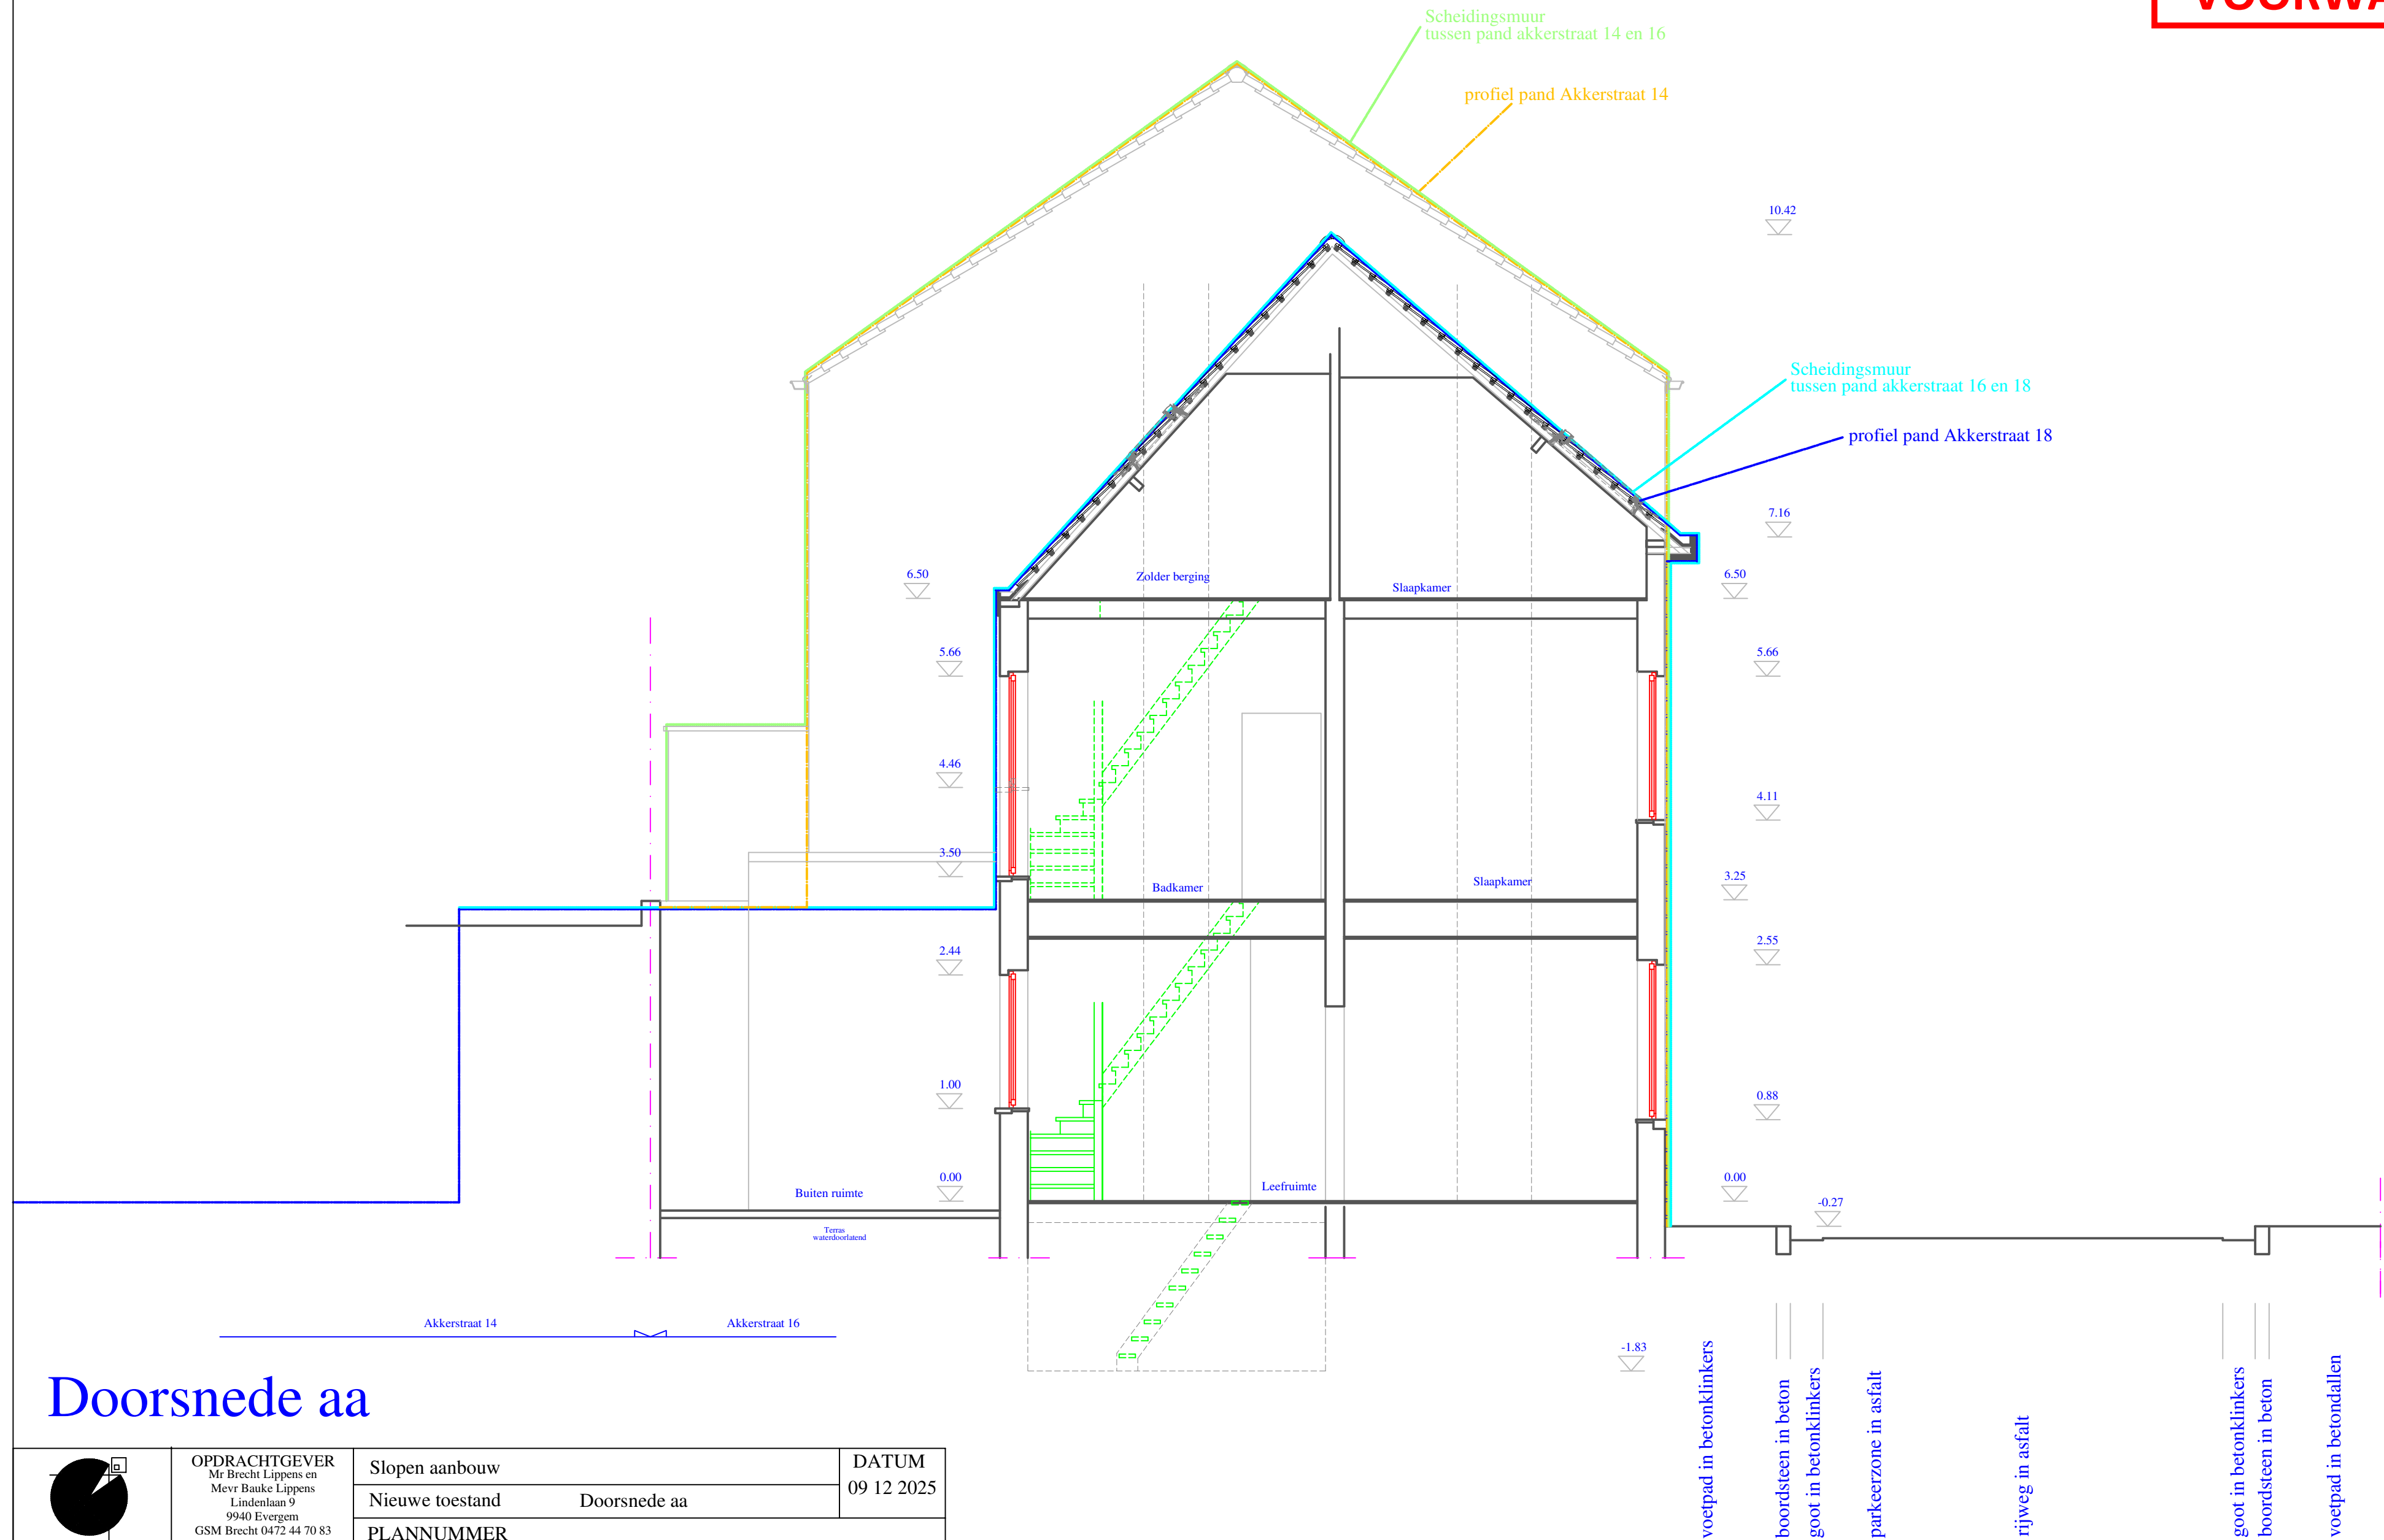

Doorsnede aa



Frank Ponnet
Energie Bewuste Architect
EPB en EPC verslaggever
Akkerstraat 22
9000 Gent
tel. 09 / 233 24 27
GSM 0486 / 36 45 56
e-mail frank.ponnet@telenet.be
orde van architecten
Oost-Vlaanderen
stamnummer A100745

OPDRACHTGEVER
Mr Brecht Lippens en
Mevr Bauke Lippens
Lindenlaan 9
9940 Evergem
GSM Brecht 0472 44 70 83
GSM Bauke 0479 21 55 06
email lippensbrecht2001@gmail.com
email baukelippens@gmail.com

WERF
Akkerstraat 16
9000 Gent
Kadastrale gegevens
Afd 15
Sectie F
nr 2521 a
KaPaKey 44815F2521/00A000

Slopen aanbouw	DATUM 09 12 2025
Nieuwe toestand Doorsnede aa	
PLANNUMMER BA_slopen aanbouw_S_N_01_doorsnede aa	
0 meter 0.5 meter 1 meter 2 meter 3 meter 4 meter 5 meter 0.50 1.00 Maatlijn Schaal 1/50 of 20 mm is 1 meter	

Dit plan blijft onze eigendom het is verboden het te kopiëren of aan derden te geven zonder uitdrukkelijke toestemming.