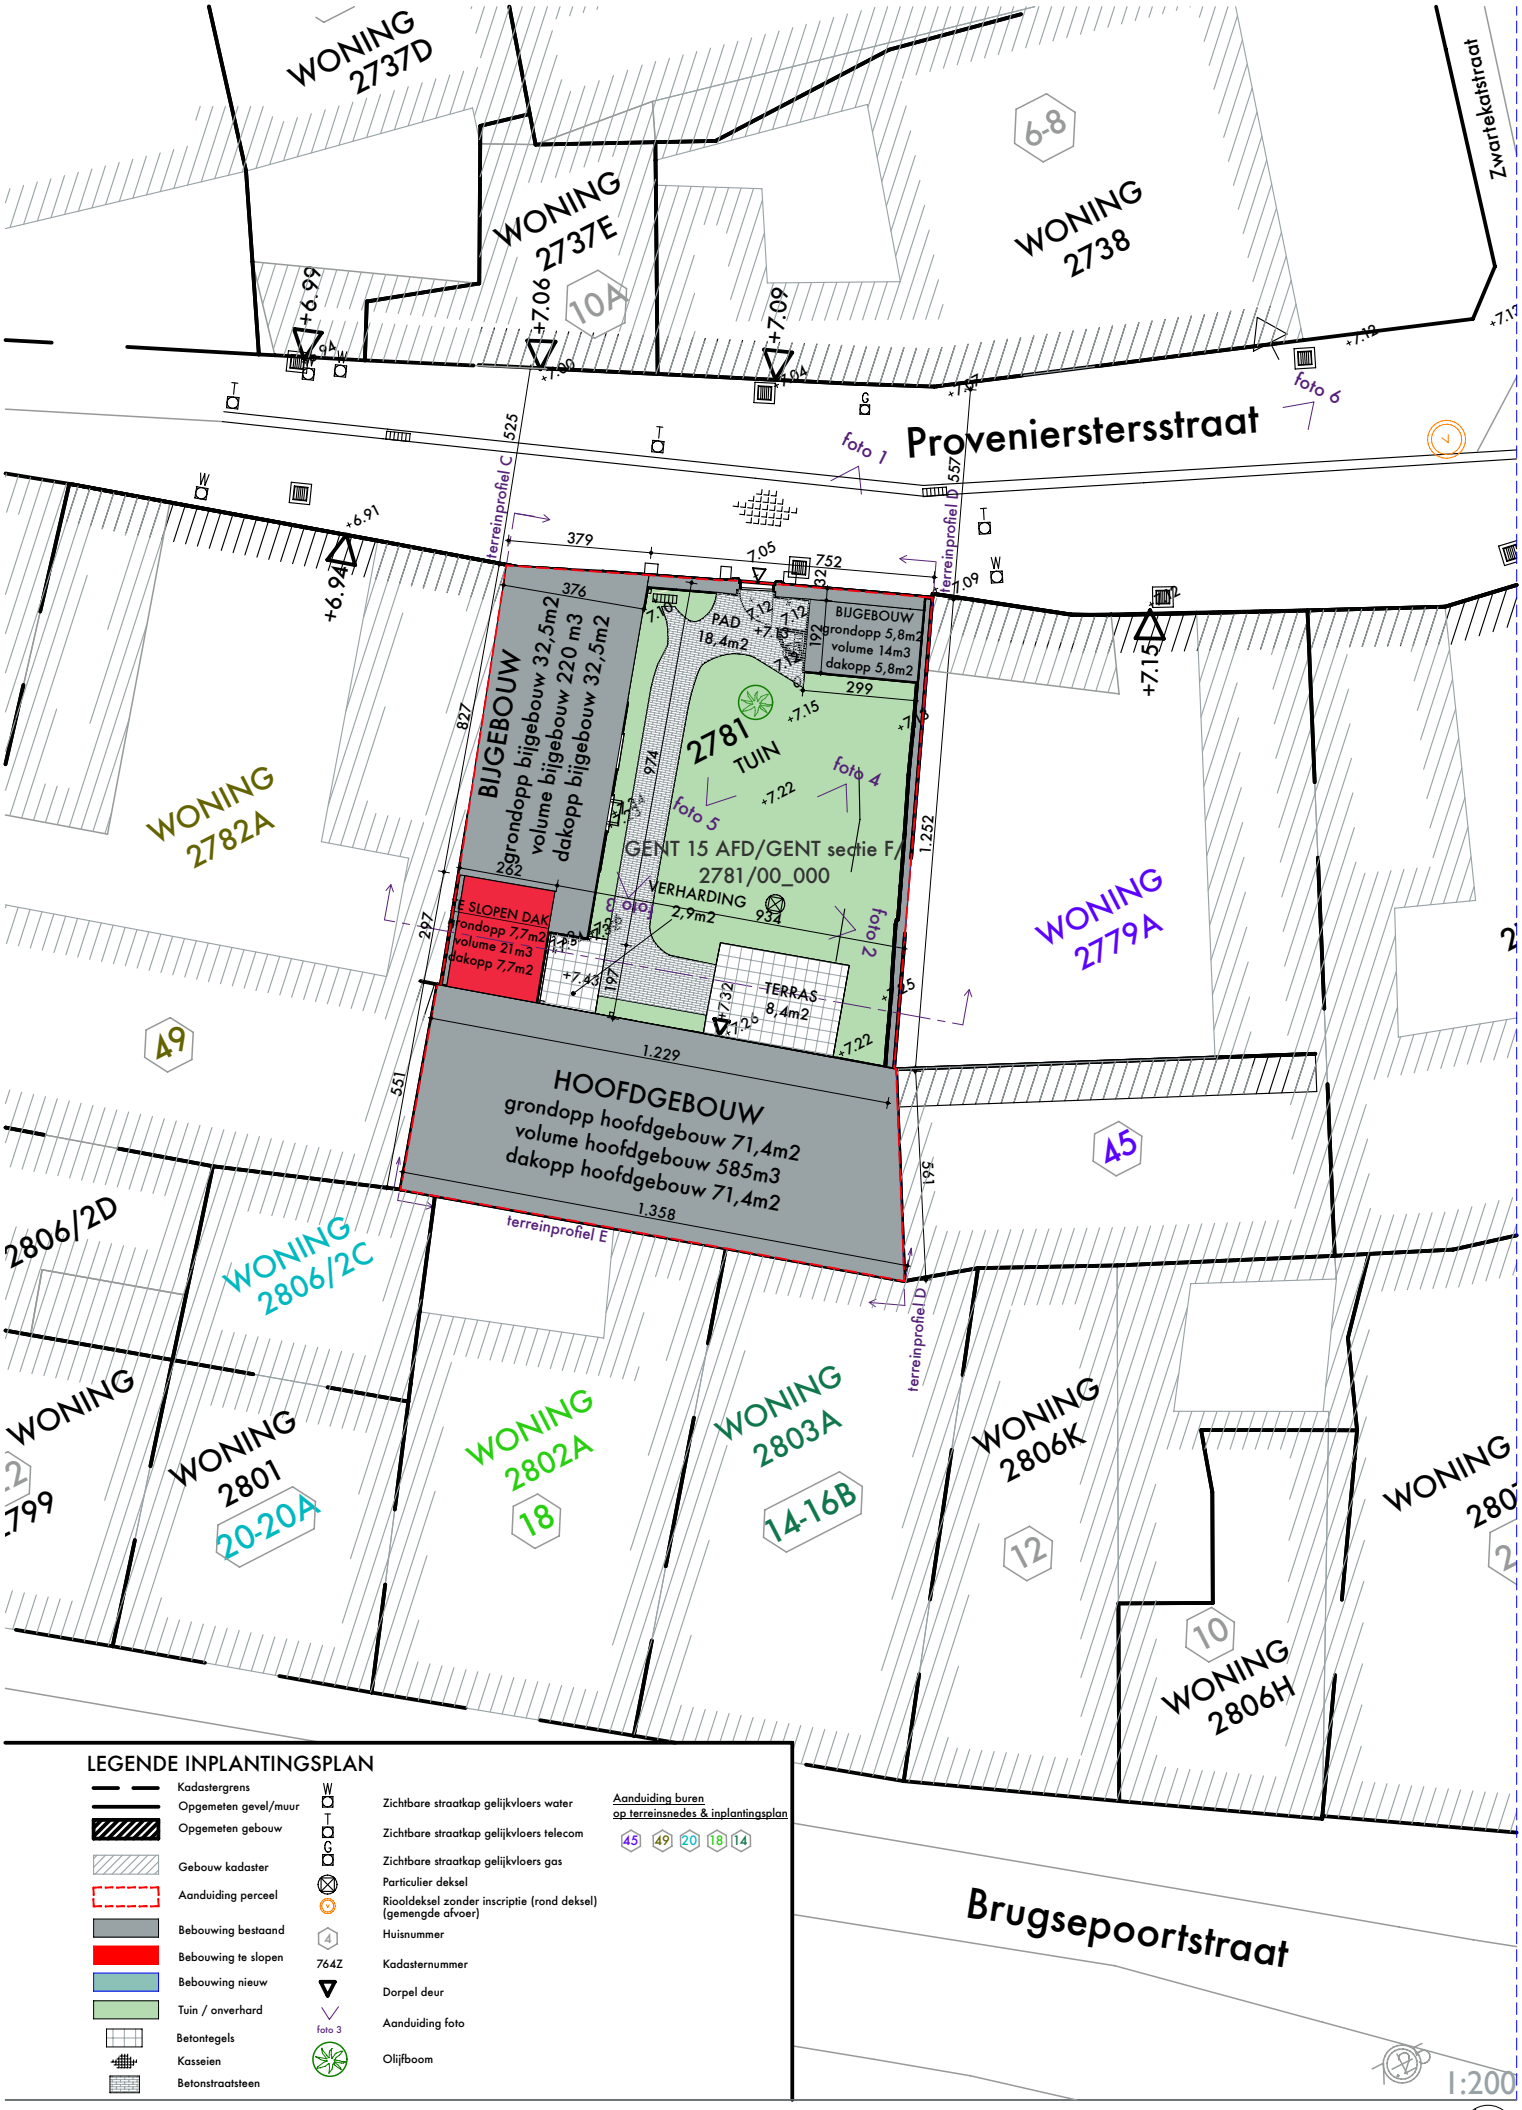

LEGENDE INPLANTINGSPLAN

- Kadastergrens
- Opgemeten gevel/muur
- Opgemeten gebouw
- Gebouw kadaster
- Aanduiding perceel
- Bebouwing bestaand
- Bebouwing te slopen
- Bebouwing nieuw
- Tuin / onverhard
- Betontegels
- Kasseien
- Betonstraatsteen
- W — Zichtbare straatkap gelijkvloers water
- T — Zichtbare straatkap gelijkvloers telecom
- G — Zichtbare straatkap gelijkvloers gas
- Particulier deksel
- Rioolderksel zonder inscriptie (rond deksel) (gemengde afvoer)
- 4 — Huisnummer
- 764Z — Kadasternummer
- Dorpel deur
- foto 3 — Aanduiding foto
- Olijfboom

Aanduiding buren op terreinsnedes & inplantingsplan

45 49 20 18 14

BA_Provenierstersstraat47_I_B_1_Inplantingsplan
OLM_25.02 Provenierster

VERSIE: A B

DATUM: 18/12/2025