
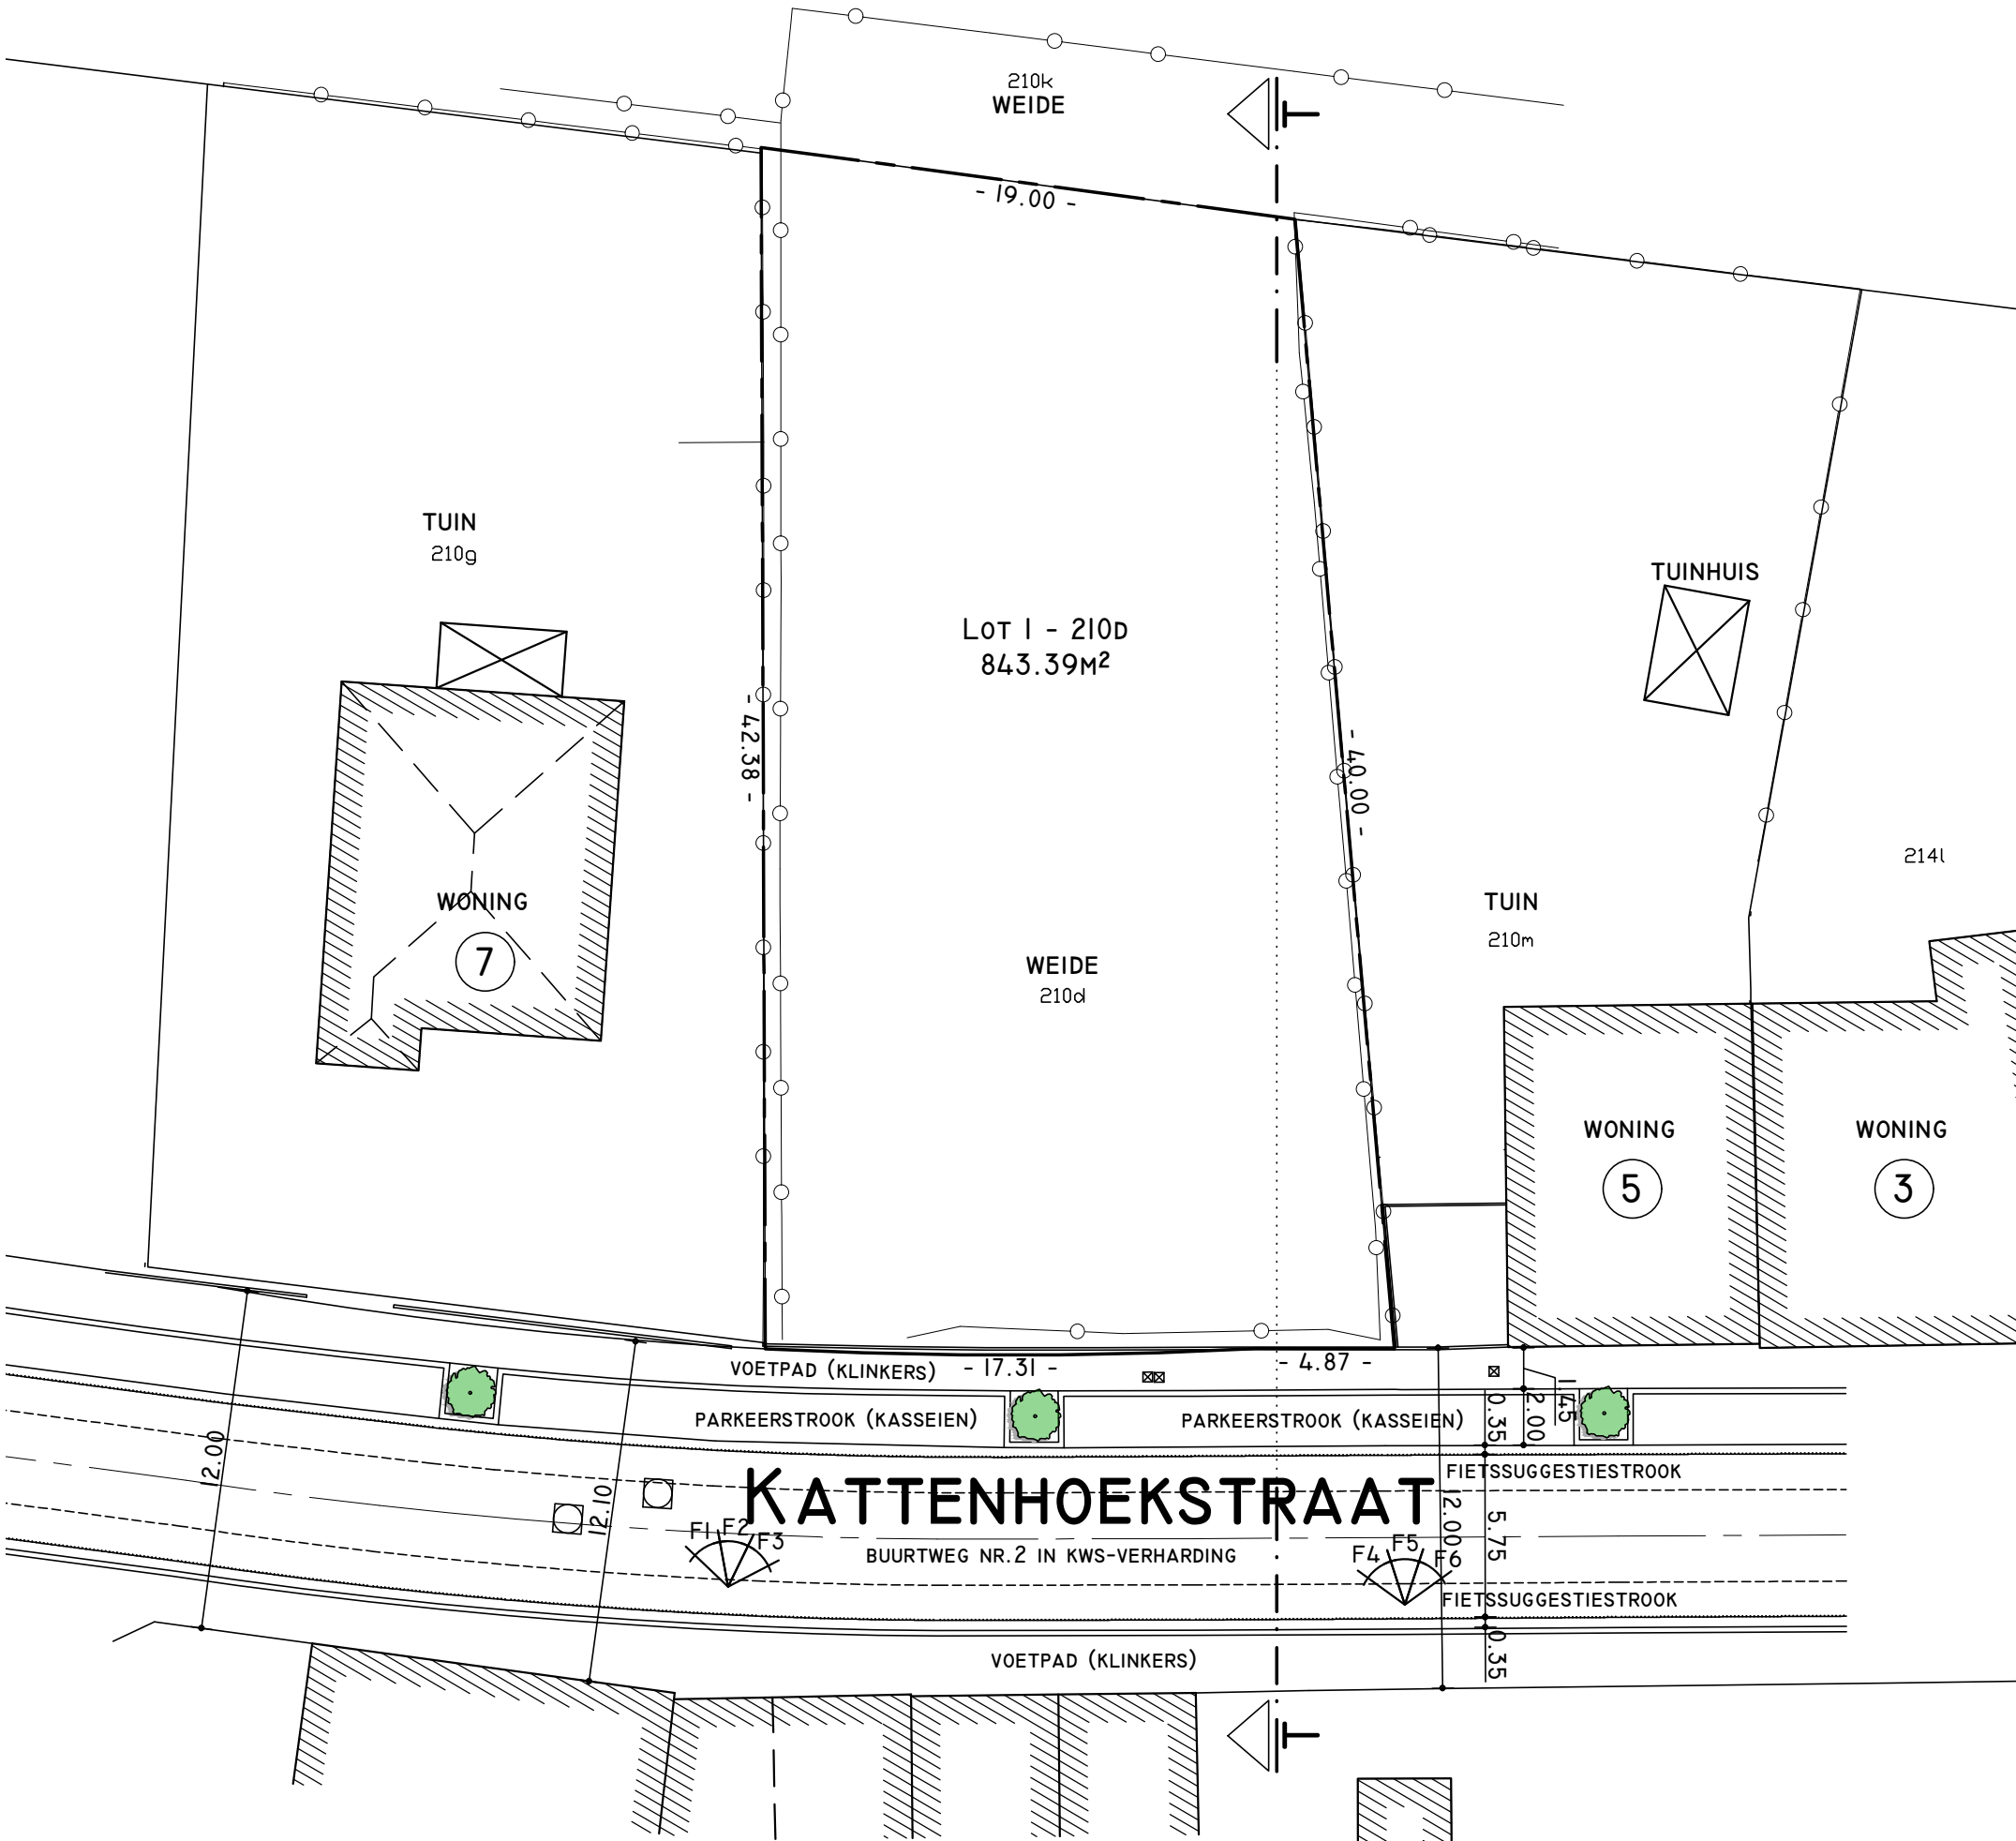
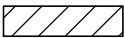
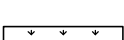


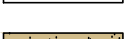

INPLANTINGSPLAN - BESTAAND

MET INPLANTING OPNAMEPUNTEN FOTO'S F1...F6

LEGENDE INPLANTINGSPLAN

-  BEBOUWING - BESTAAND
-  BEBOUWING - TE SLOPEN
-  BEBOUWING - NIEUWBOUW
-  GROENZONE
-  NIEUW VERHARDING WATERDOORLATEND
-  TERRAS

