
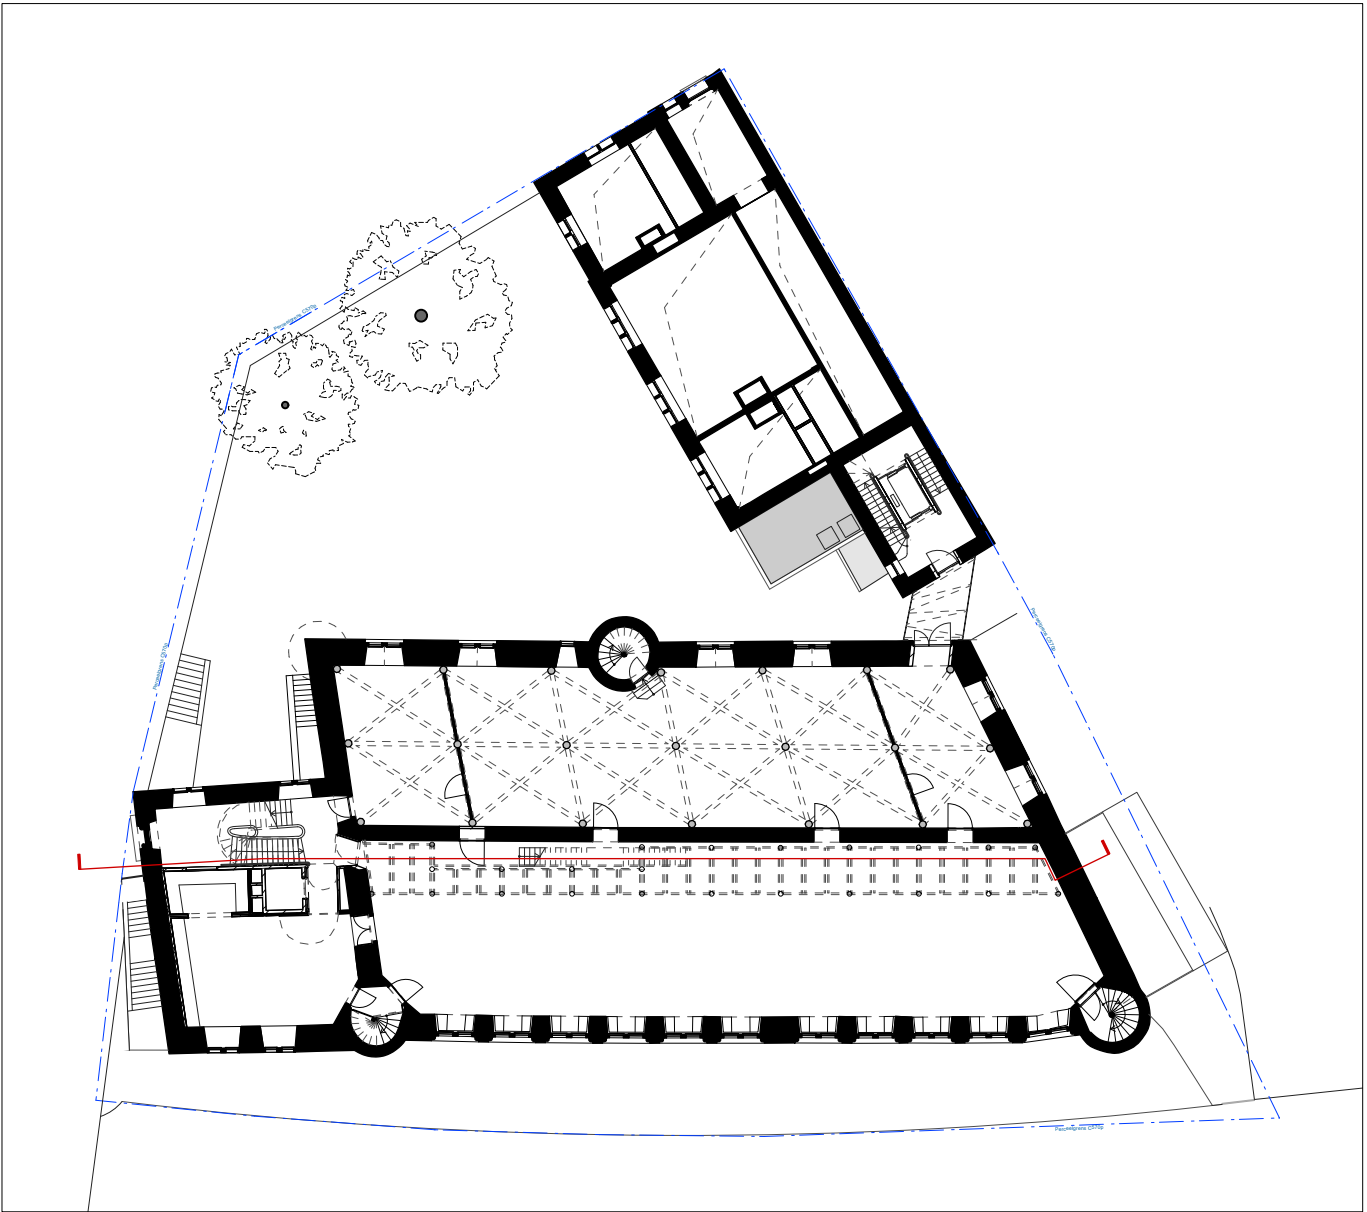


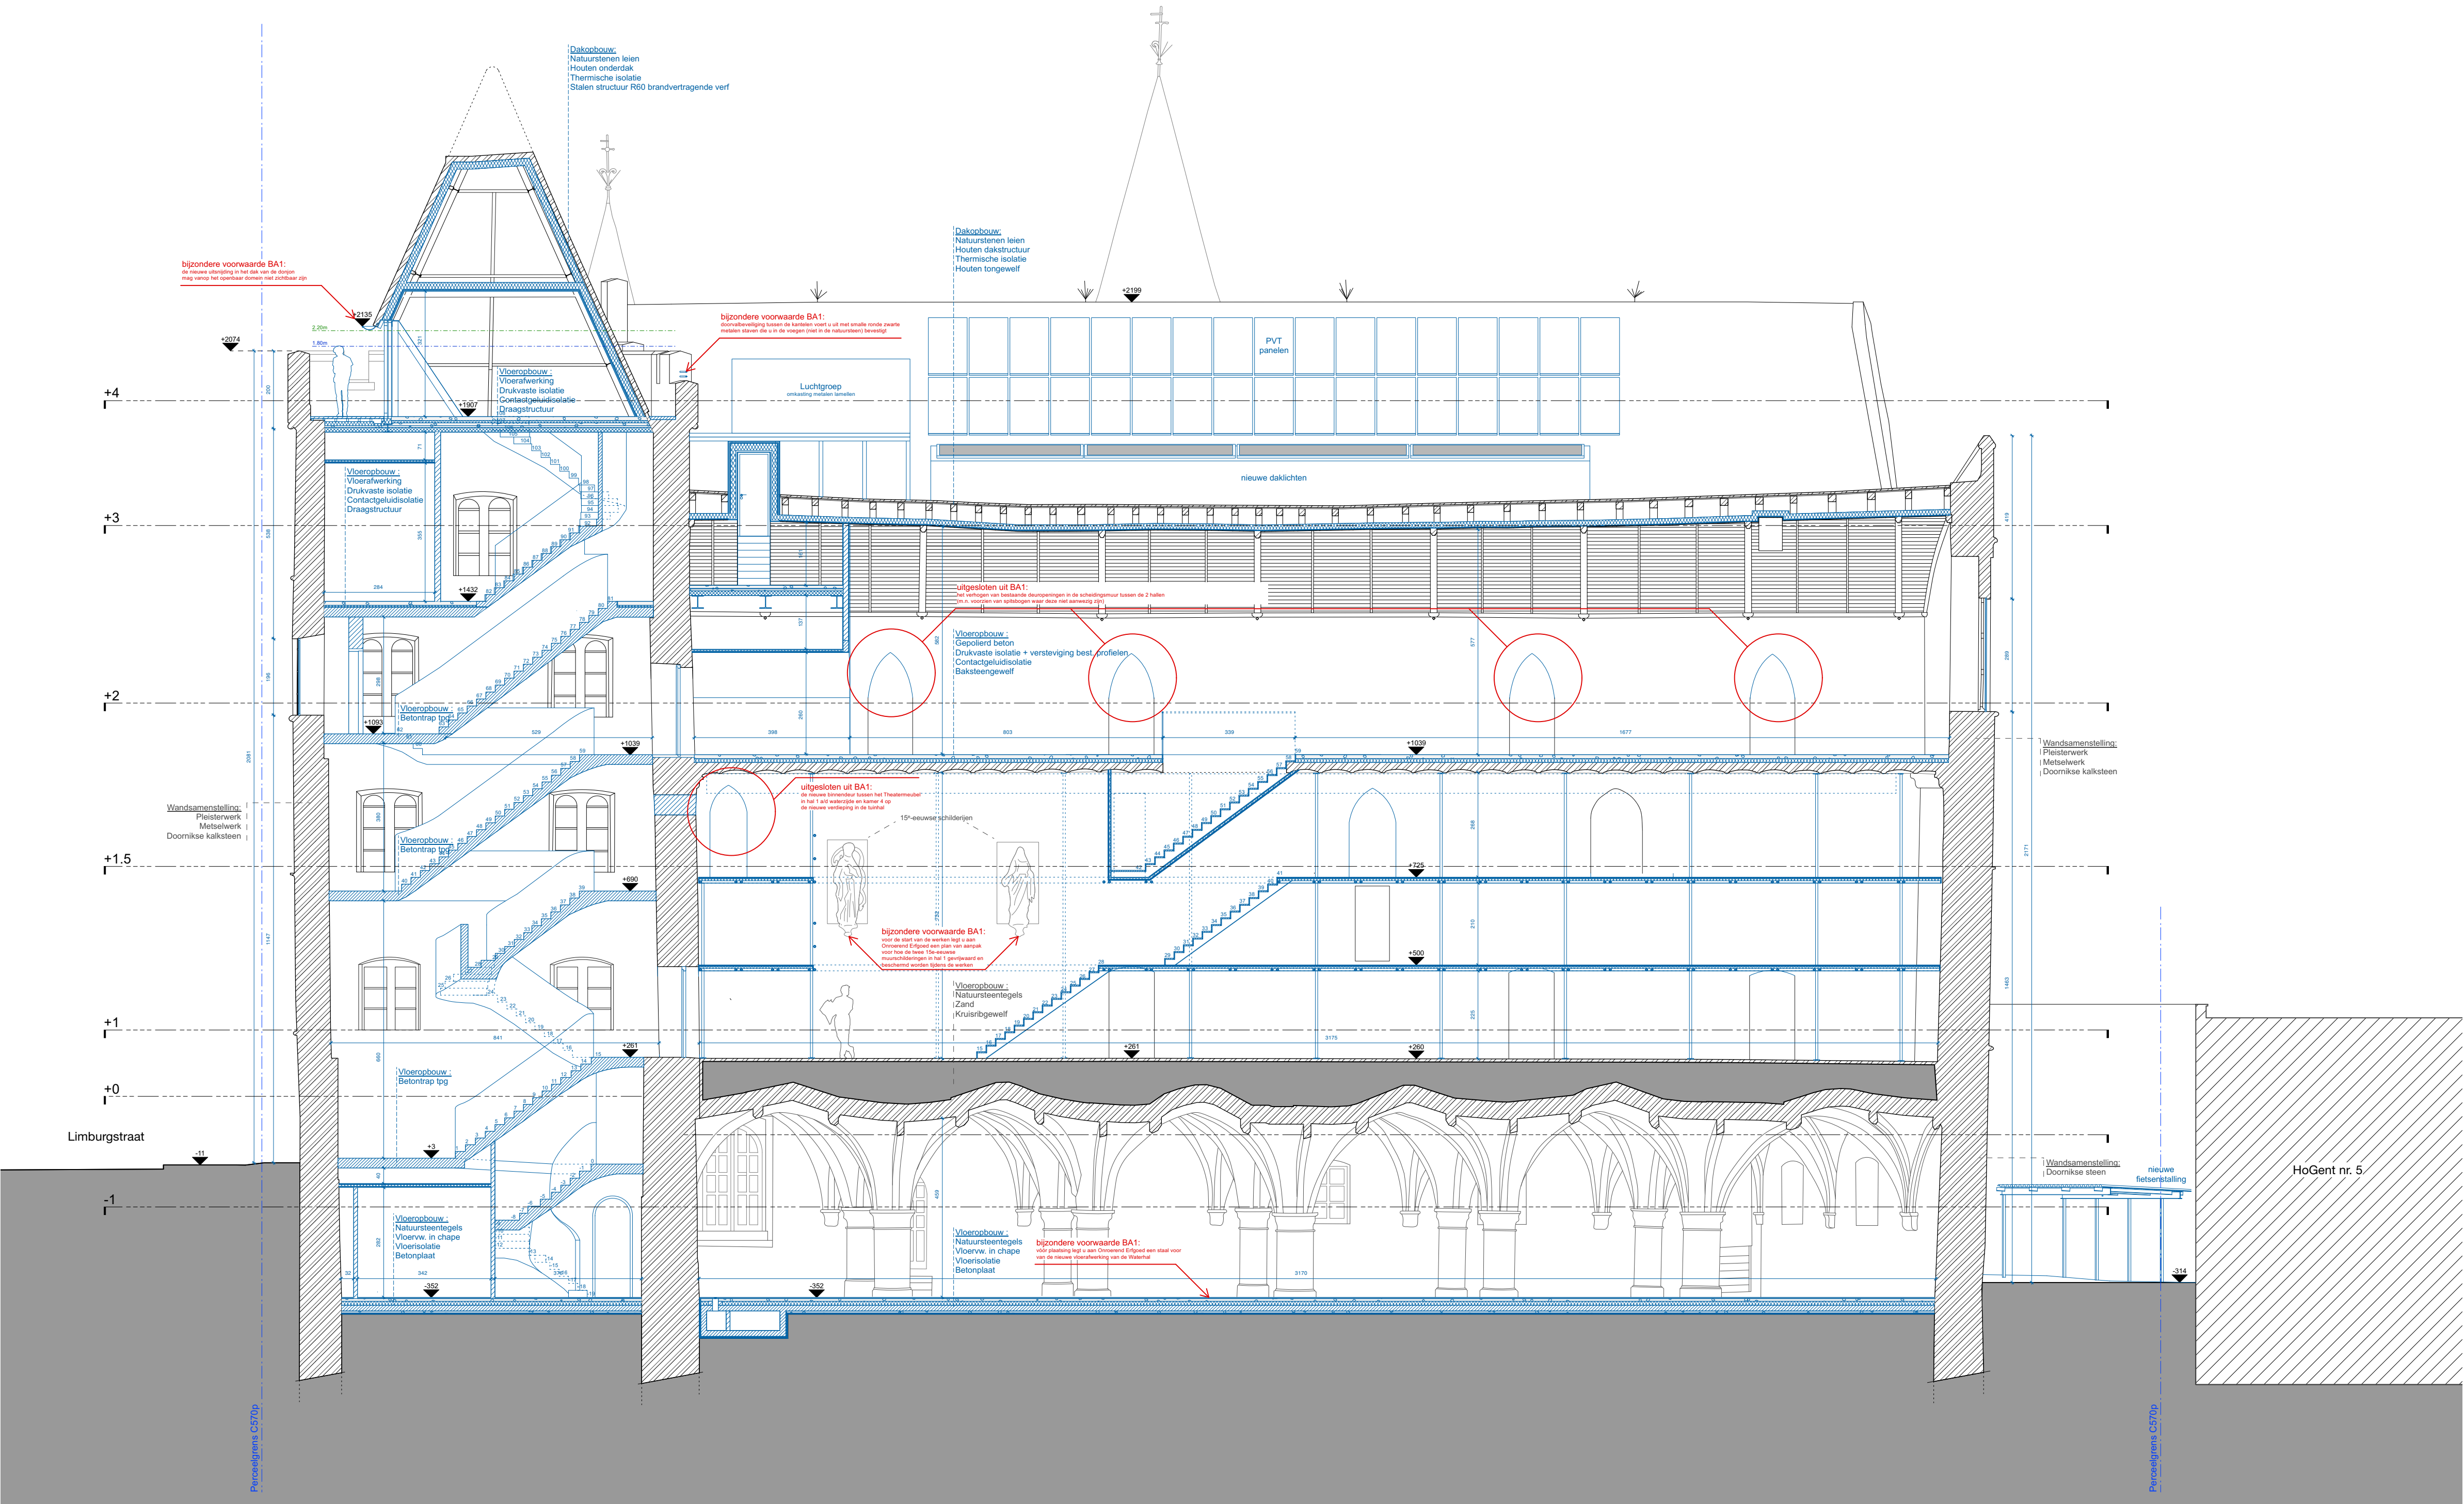

PROJECT		Geeraard de Duivelsteen
Functiewijziging beschermd monument Geeraard de Duivelsteen van een werk- en ontmoetingsplaats voor jongeren gekoppeld aan een evenementruimte en 4 appartementen, naar een werk- en ontmoetingsplaats voor jongeren gekoppeld aan een evenementruimte, een appartement en kantoorruimtes		
kad. gegevens		Gent: 3 afd., sectie C, nummer(s): 570P
provincie		Oost - Vlaanderen
stad		9000 Gent
ligging		Geraard de Duivelstraat 1

OPDRACHTGEVER	Ann Steenbrughe	Koiba nv Gentbruggekoiter 7, 9050 Gentbrugge T +32 9 2719 07 01 Ann.Steenbrughe@koiba.be
ARCHITECT	Philippe Viérin	noAarchitecten bv An Fonteyne + Jitse van den Berg + Philippe Viérin Foppenestraat 18, 1070 Brussel T 02 503 43 82 F -92 studio@noAarchitecten.net
STABILITEIT	LIME bv, Less Is More Engineering Dublinstraat 33 bus 105, 9000 Gent T +32 473 67 71 51 zaakvoerder ir. arch. Fran cis Delacroix francis@ms-leopard.be	BUITENAANLEG Haven Lannoy Stationsstraat 44, 8830 Hooghelede T +32 486 18 26 01 Philippe Haven haven-lannoy@telenet.be
TECHNIEKEN	AA&O nv Oudemarssesteeweg 285 /2, 9420 Erpe-Mere T +32 53 68 42 20 zaakvoerder Wouter Pauwels info@aseno.com	AKOESTIEK Kahle Acoustics bv Mollenlaan 188, 1050 Brussel T +32 2 472 89 97 66 birelaurier Bart De Smaele info@hembyse.net
EPB & BOUWFYSICA	Gevelinzicht ingenieur-architecten bv WATT-Toren Fosbury&Sons 1ste verd Mechelsesteenweg 271, bus 1.1, 2018 Antwerpen T +32 485 15 62 42 zaakvoerder ir. arch. Joni Staljaanssens joni@gevelinzicht.be	ARCHEOLOGIE Hembyse bv Vogelhoekestraat 25A, 9050 Gentbrugge T +32 472 89 97 66 birelaurier Bart De Smaele info@hembyse.net

TITEL	Snode 6 VT		
BESTAND	INDEX A 17.07.2025 B C D		Nº BA_110_S_V_6
DATUM	26.08.2025	SCHAAL	1:100
FORMAAT	A1	FASE	BA