
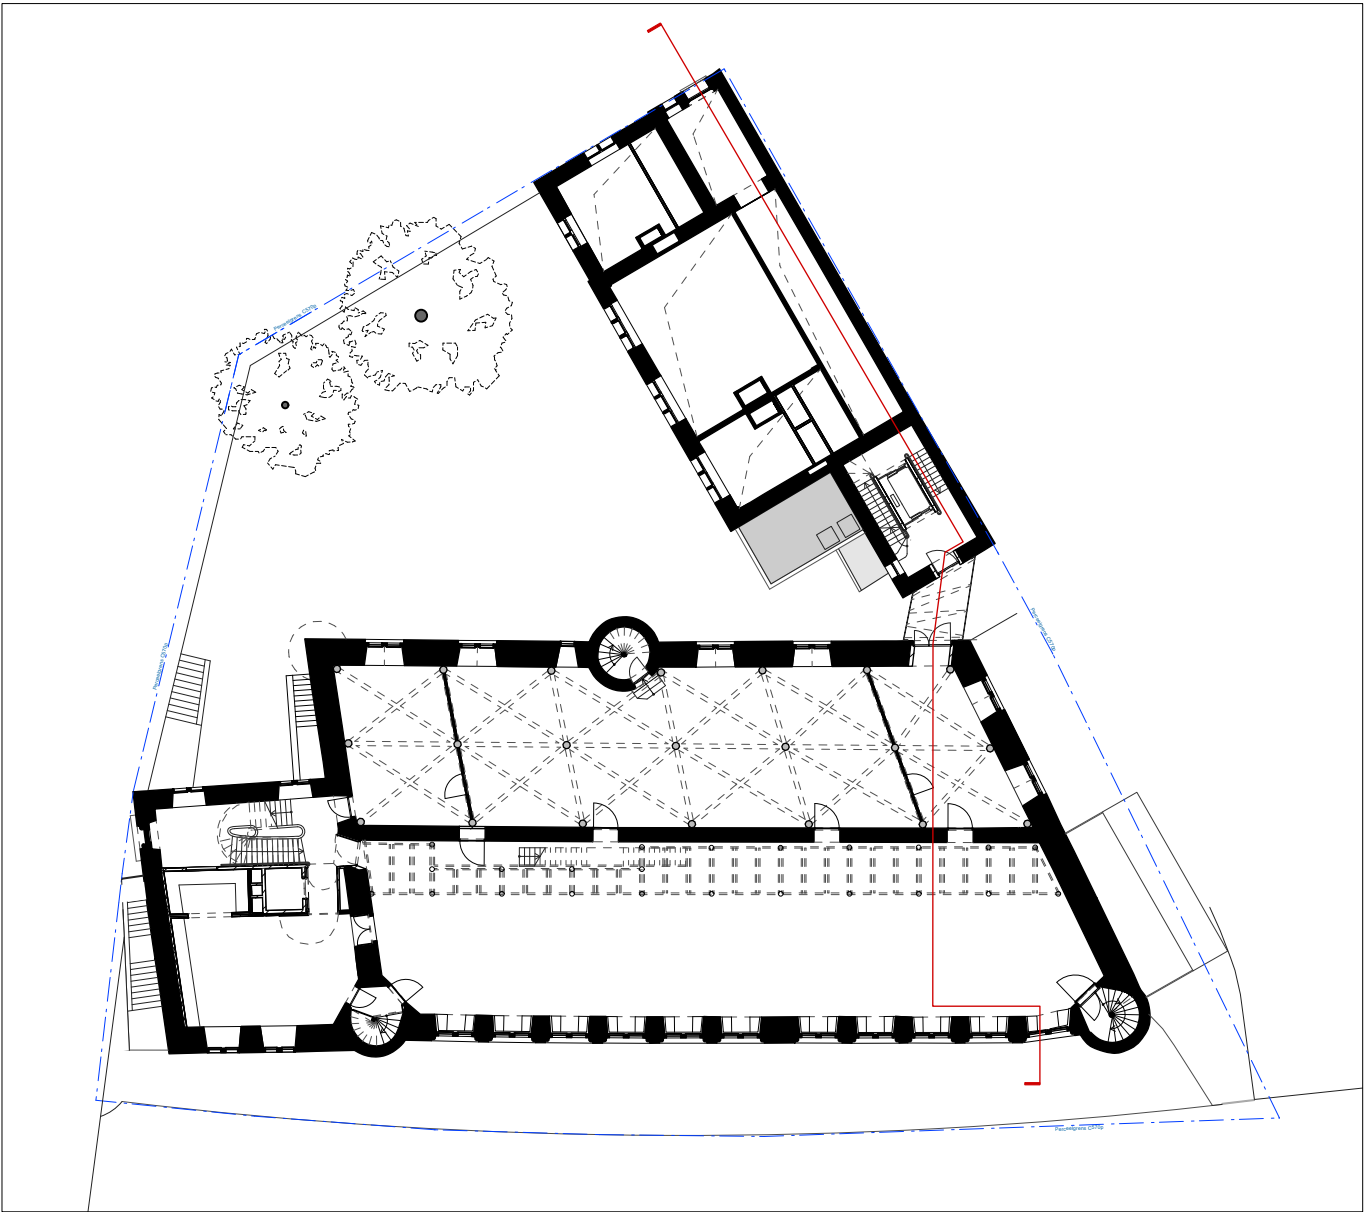


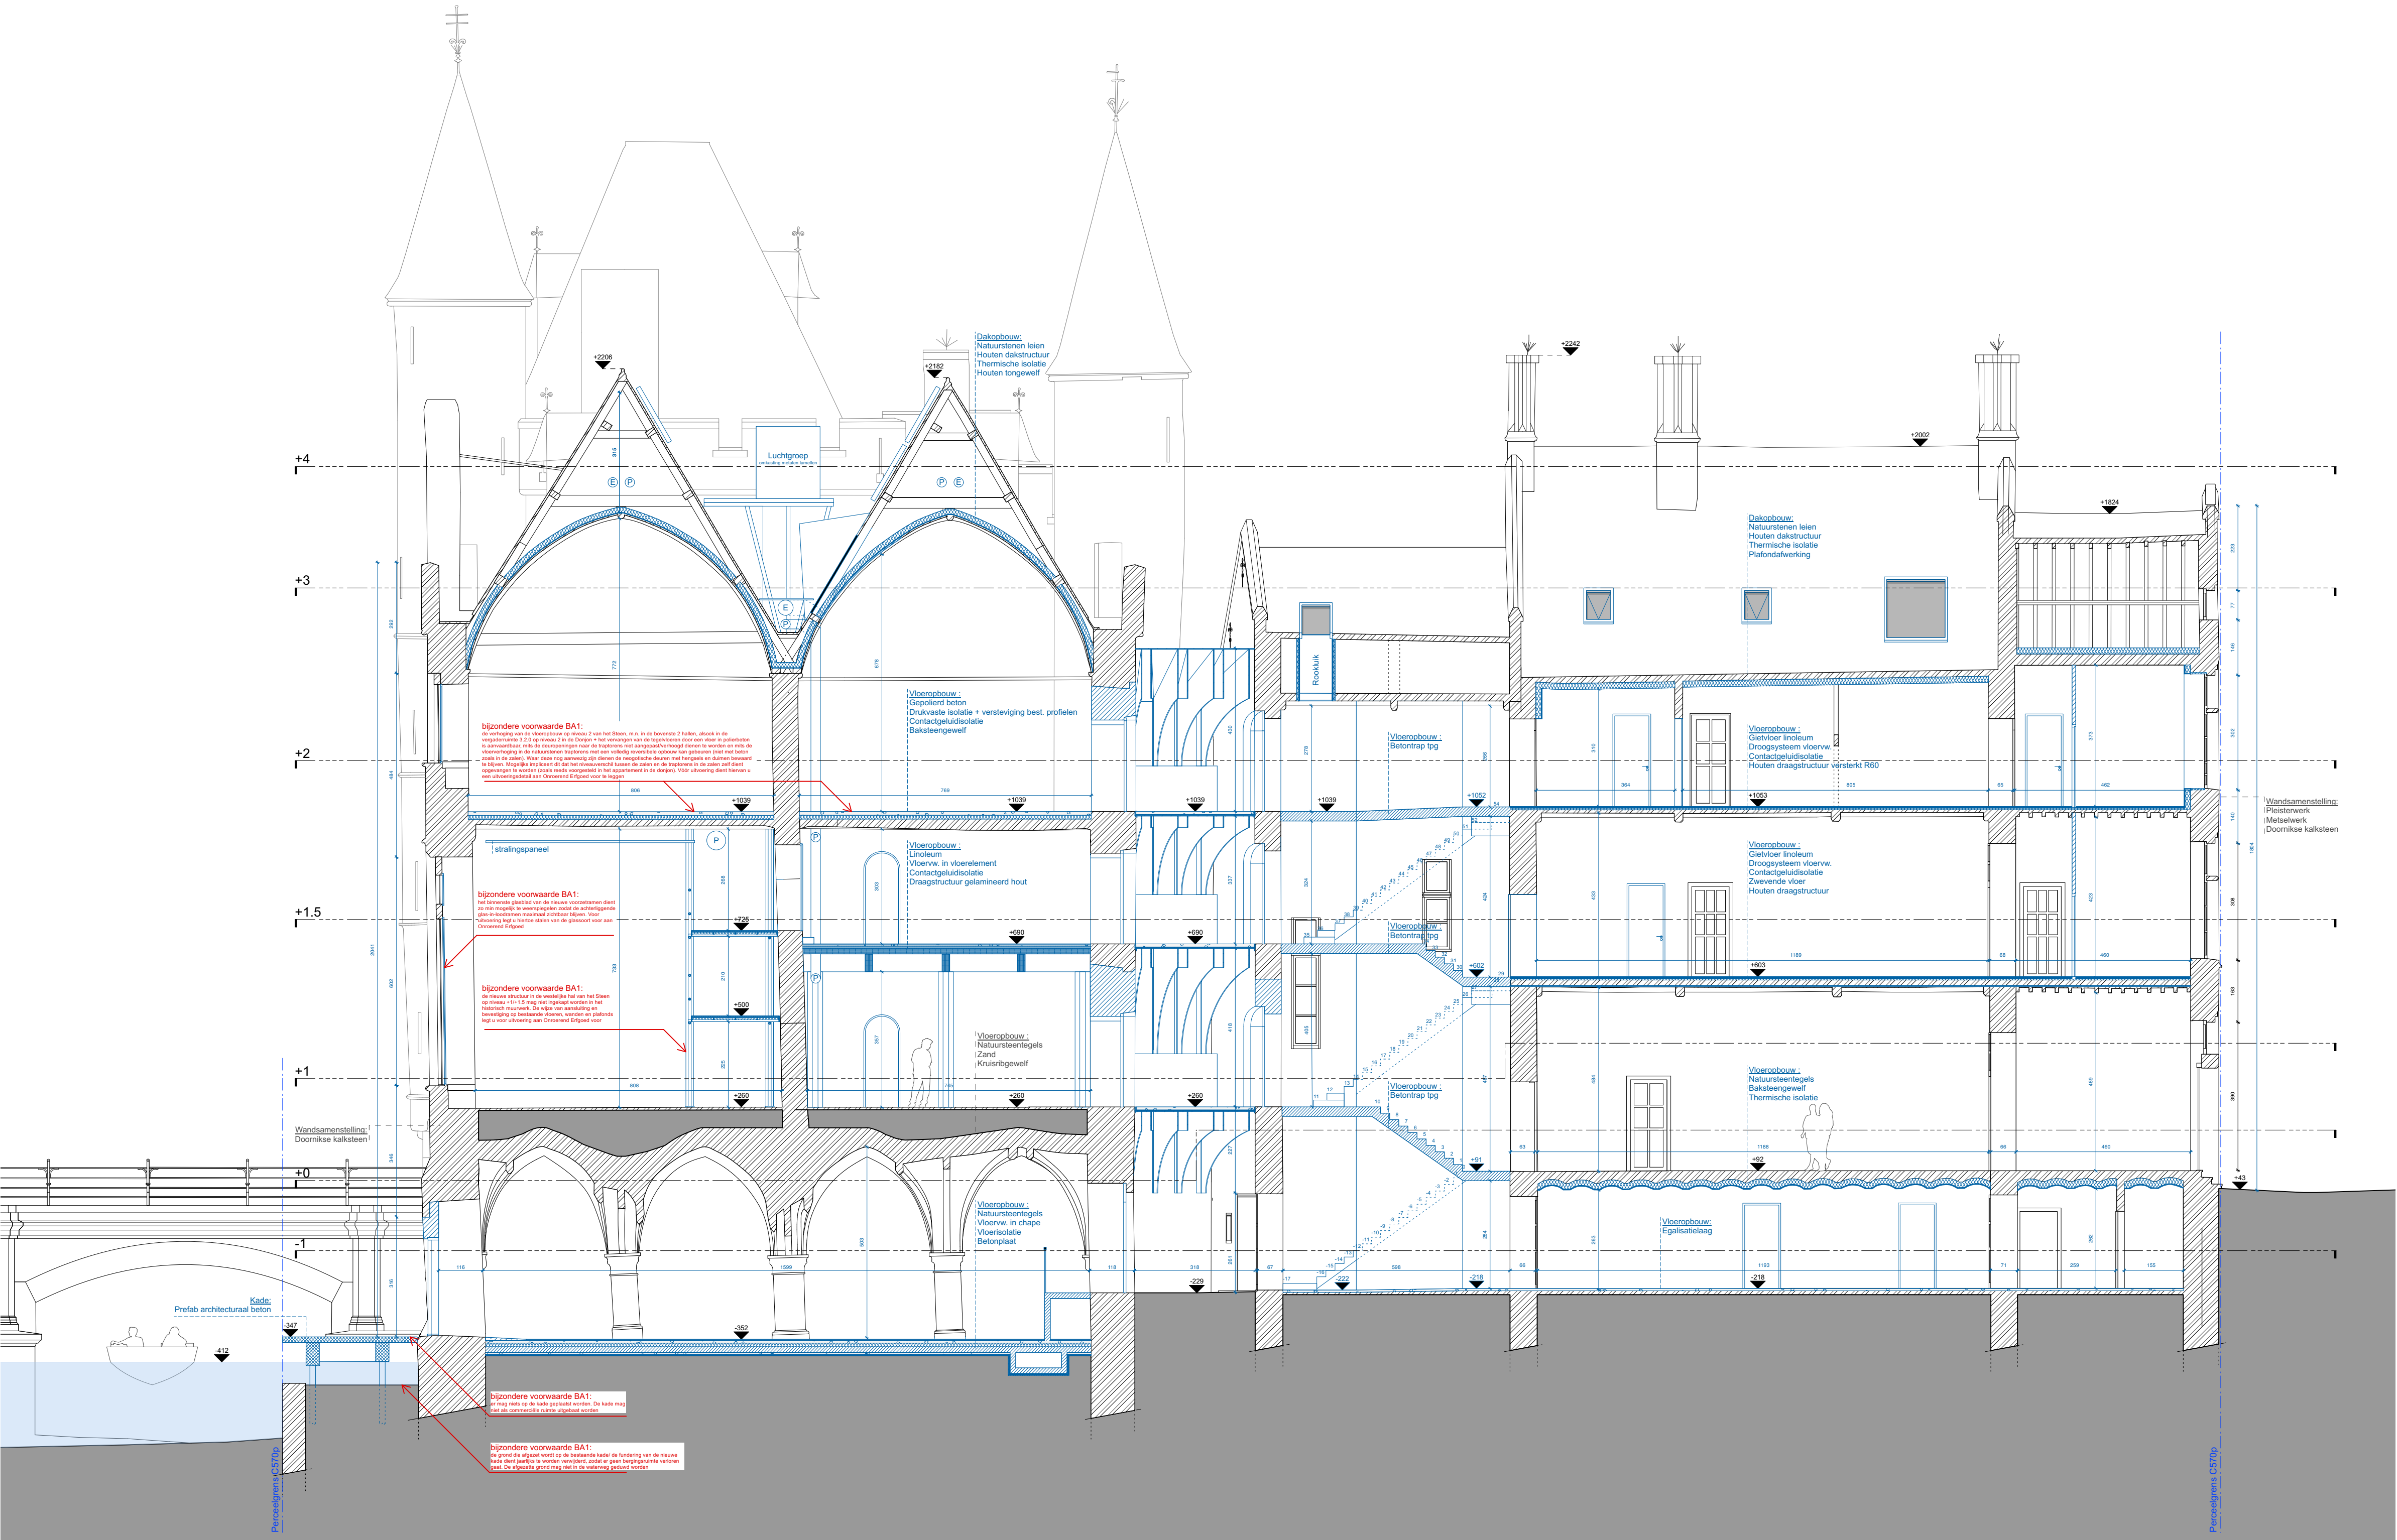

PROJECT	Geeraard de Duivelsteen Functiewijziging beschermd monument Geeraard de Duivelsteen van een werk- en ontmoetingsplaats voor jongeren gekoppeld aan een evenementruimte en 4 appartementen, naar een werk- en ontmoetingsplaats voor jongeren gekoppeld aan een evenementruimte, een appartement en kantoorruimtes
kad. gegevens	Gent: 3 afd., sectie C, nummer(s): 570P
provincie	Oost - Vlaanderen
stad	9000 Gent
ligging	Geraard de Duivelstraat 1

OPDRACHTGEVER	Ann Steenbrugge	Koiba nv Gentbruggekoeter 7, 9050 Gentbrugge T +32 9 279 07 01 Ann.Steenbrugge@koiba.be
---------------	-----------------	--

ARCHITECT	Philippe Viérin	noAarchitecten bv An Fonteyne + Jitse van den Berg + Philippe Viérin Foppenestraat 18, 1070 Brussel T 02 503 43 82 F -92 studio@noAarchitecten.net
-----------	-----------------	--

STABILITEIT	LIME bv, Less Is More Engineering Dublinstraat 33 bus 105, 9000 Gent T +32 473 67 71 51 zaakvoerder ir. arch. Fran cis Delacroix francis@ms-leopard.be	BUITENAANLEG	Haven Lannoy Stationsstraat 44, 8830 Hooghelede T +32 486 18 26 01 Philippe Haven haven-lannoy@telenet.be
-------------	--	--------------	---

TECHNIEKEN	AA&O nv Oudemarsdreeuwweg 285 /2, 9420 Erpe-Mere T +32 53 68 42 20 zaakvoerder Wouter Pauwels info@aseno.com	AKOESTIEK	Kahle Acoustics bv Mollenstraat 188, 1050 Brussel T +32 (0)2 345 1010 partner Thomas Wullfrank thomas.wullfrank@kahle.be
------------	--	-----------	--

EPB & BOUWFYSICA	Gevelinzicht ingenieur-architecten bv WATT-toren Fosbury&Sons 1ste verd Mechelsesteenweg 271, bus 1.1, 2018 Antwerpen T +32 485 15 62 42 zaakvoerder ir. arch. Joni Staljaanssens joni@gevelinzicht.be	ARCHEOLOGIE	Hembyse bv Vogelhoekestraat 25A, 9050 Gentbrugge T +32 472 89 97 66 beziender Bart De Smaele info@hembyse.net
------------------	---	-------------	---

TITEL	Snede 2 VT		N
BESTAND	INDEX A 17.07.2025 B C D	Nº	BA_110_S_V_2
DATUM	26.08.2025	SCHAAL	1:100
FORMAAT	A1	FASE	BA