
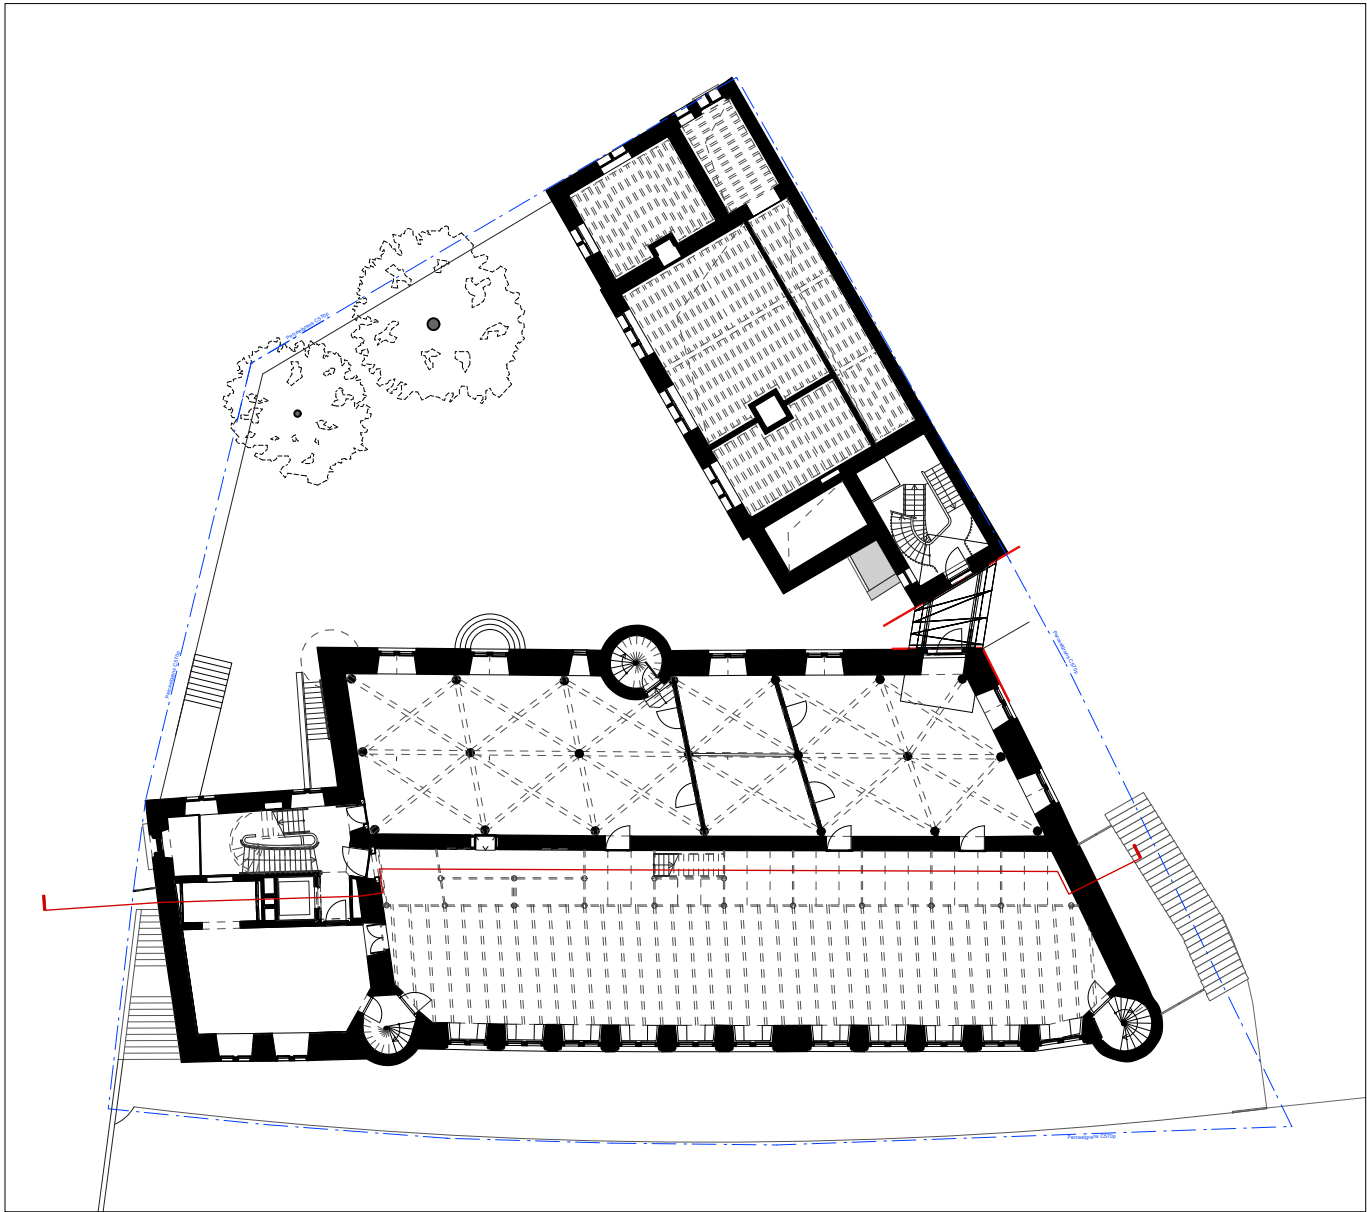


ZIE BIJZONDERE
VOORWAARDE(N)

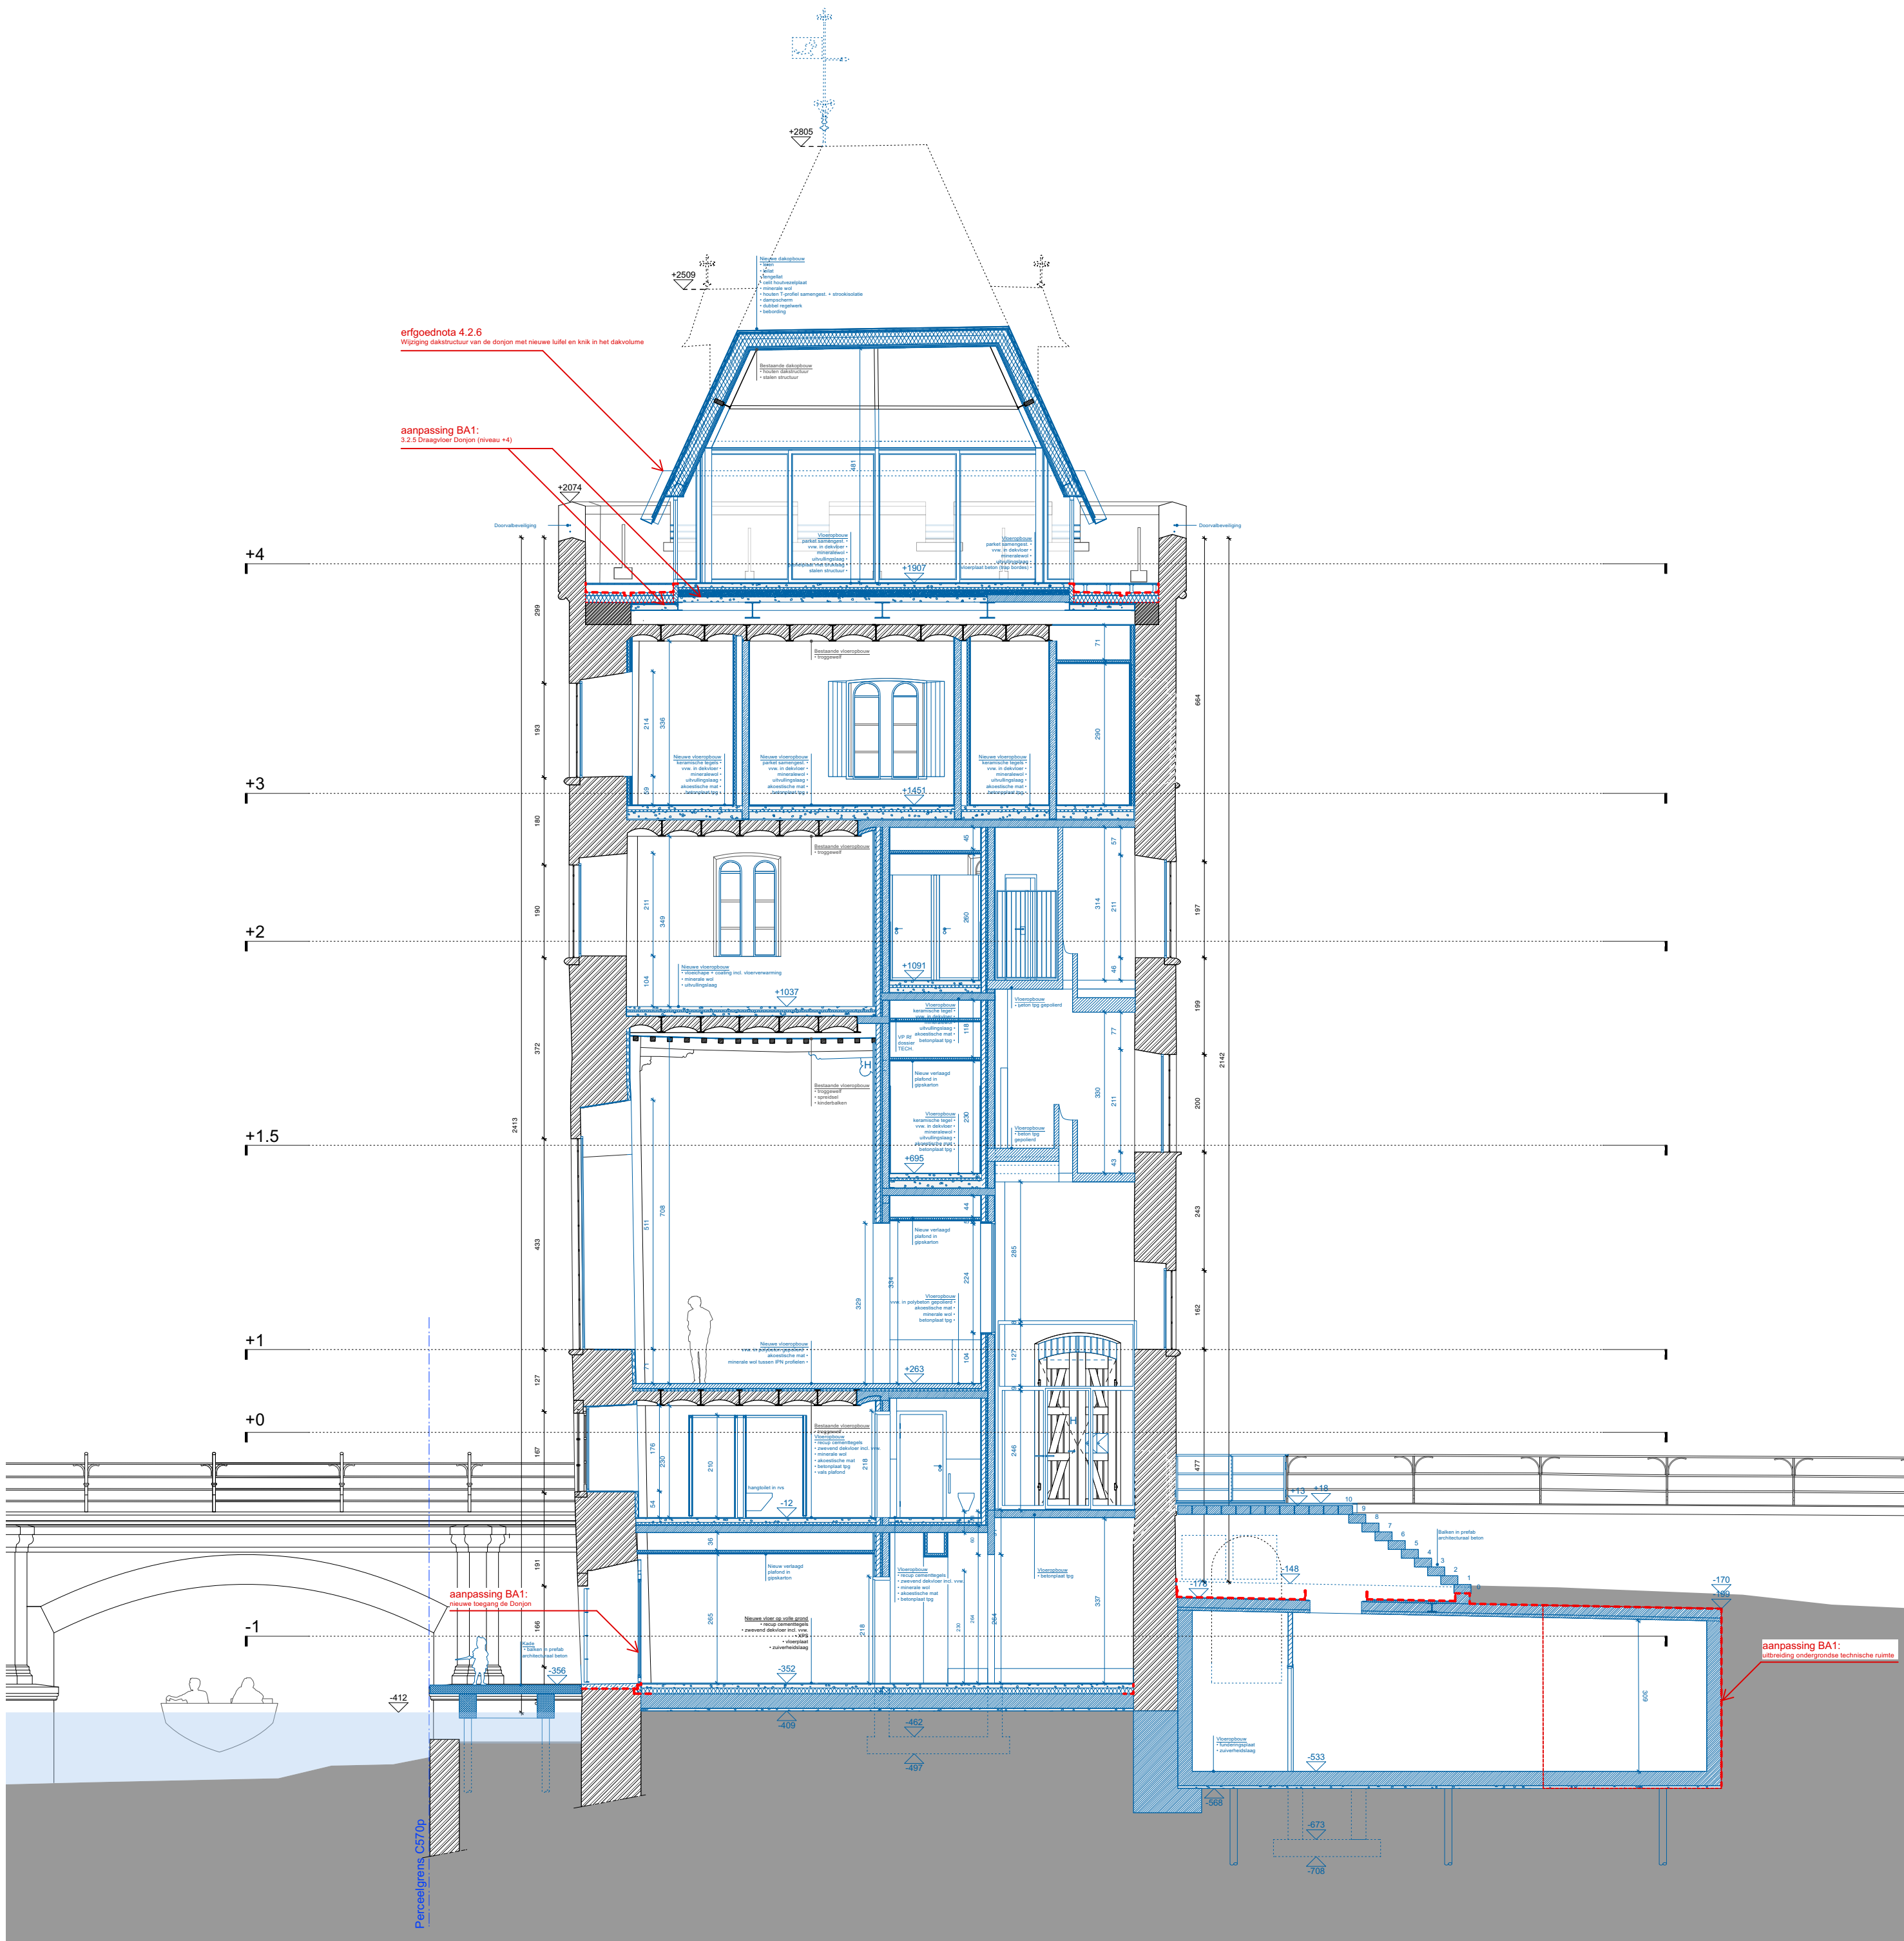

nulpas = +9.73 TAW

0 1 2 5 10m

PROJECT	Geeraard de Duivelsteen Functiewijziging beschermd monument Geeraard de Duivelsteen van een werk- en ontmoetingsplaats voor jongeren gekoppeld aan een evenementruimte en 4 appartementen, naar een werk- en ontmoetingsplaats voor jongeren gekoppeld aan een evenementruimte, een appartement en kantoorruimtes	
kad. gegevens	Gent: 3 afd., sectie C, nummer(s): 570P	
provincie	Oost - Vlaanderen	
stad	9000 Gent	
ligging	Geraard de Duivelstraat 1	

OPDRACHTGEVER	Ann Steenbrughe	Koiba nv Gentbruggekoiter 7, 9050 Gentbrugge T +32 9 279 07 01 Ann.Steenbrughe@koiba.be
ARCHITECT	Philippe Viérin	noAarchitecten bv An Fonteyne + Jitse van den Berg + Philippe Viérin Foppenestraat 18, 1070 Brussel T 02 503 43 82 F -92 studio@noAarchitecten.net
STABILITEIT	LIME bv, Less Is More Engineering Dublinstraat 33 bus 105, 9000 Gent T +32 473 67 71 51 zaakvoerder ir. arch. Fran cis Delacroix francis@lms-leopard.be	BUITENAANLEG Haven Lannoy Stationsstraat 44, 8830 Hooghelede T +32 486 18 26 01 Philippe Haven haven-lannoy@telenet.be
TECHNIEKEN	AA&O nv Oudemarsdreeuweg 285 /2, 9420 Erpe-Mere T +32 53 68 42 20 zaakvoerder Wouter Pauwels info@aseno.com	AKOESTIEK Kahle Acoustics bv Mollenlaan 188, 1050 Brussel T +32 2 45 15 62 42 partner Thomas Wullfrank thomas.wullfrank@kahle.be
EPB & BOUWFYSICA	Gevelinzicht ingenieur-architecten bv WATT-Toren Fosbury&Sons 1ste verd Mechelsesteenweg 271, bus 1.1, 2018 Antwerpen T +32 485 15 62 42 zaakvoerder ir. arch. Joni Staljaanssens joni@gevelinzicht.be	ARCHEOLOGIE Hembyse bv Vogelhoekestraat 25A, 9050 Gentbrugge T +32 472 89 97 66 beheerder Bart De Smaele info@hembyse.net

TITEL	Snode 4 NT			
BESTAND	INDEX A 17 07 2025 B C D			N° BA_110_SB_N_11
DATUM	12.12.2025	SCHAAL	1:100	FORMAAT A1
FASE	BA			