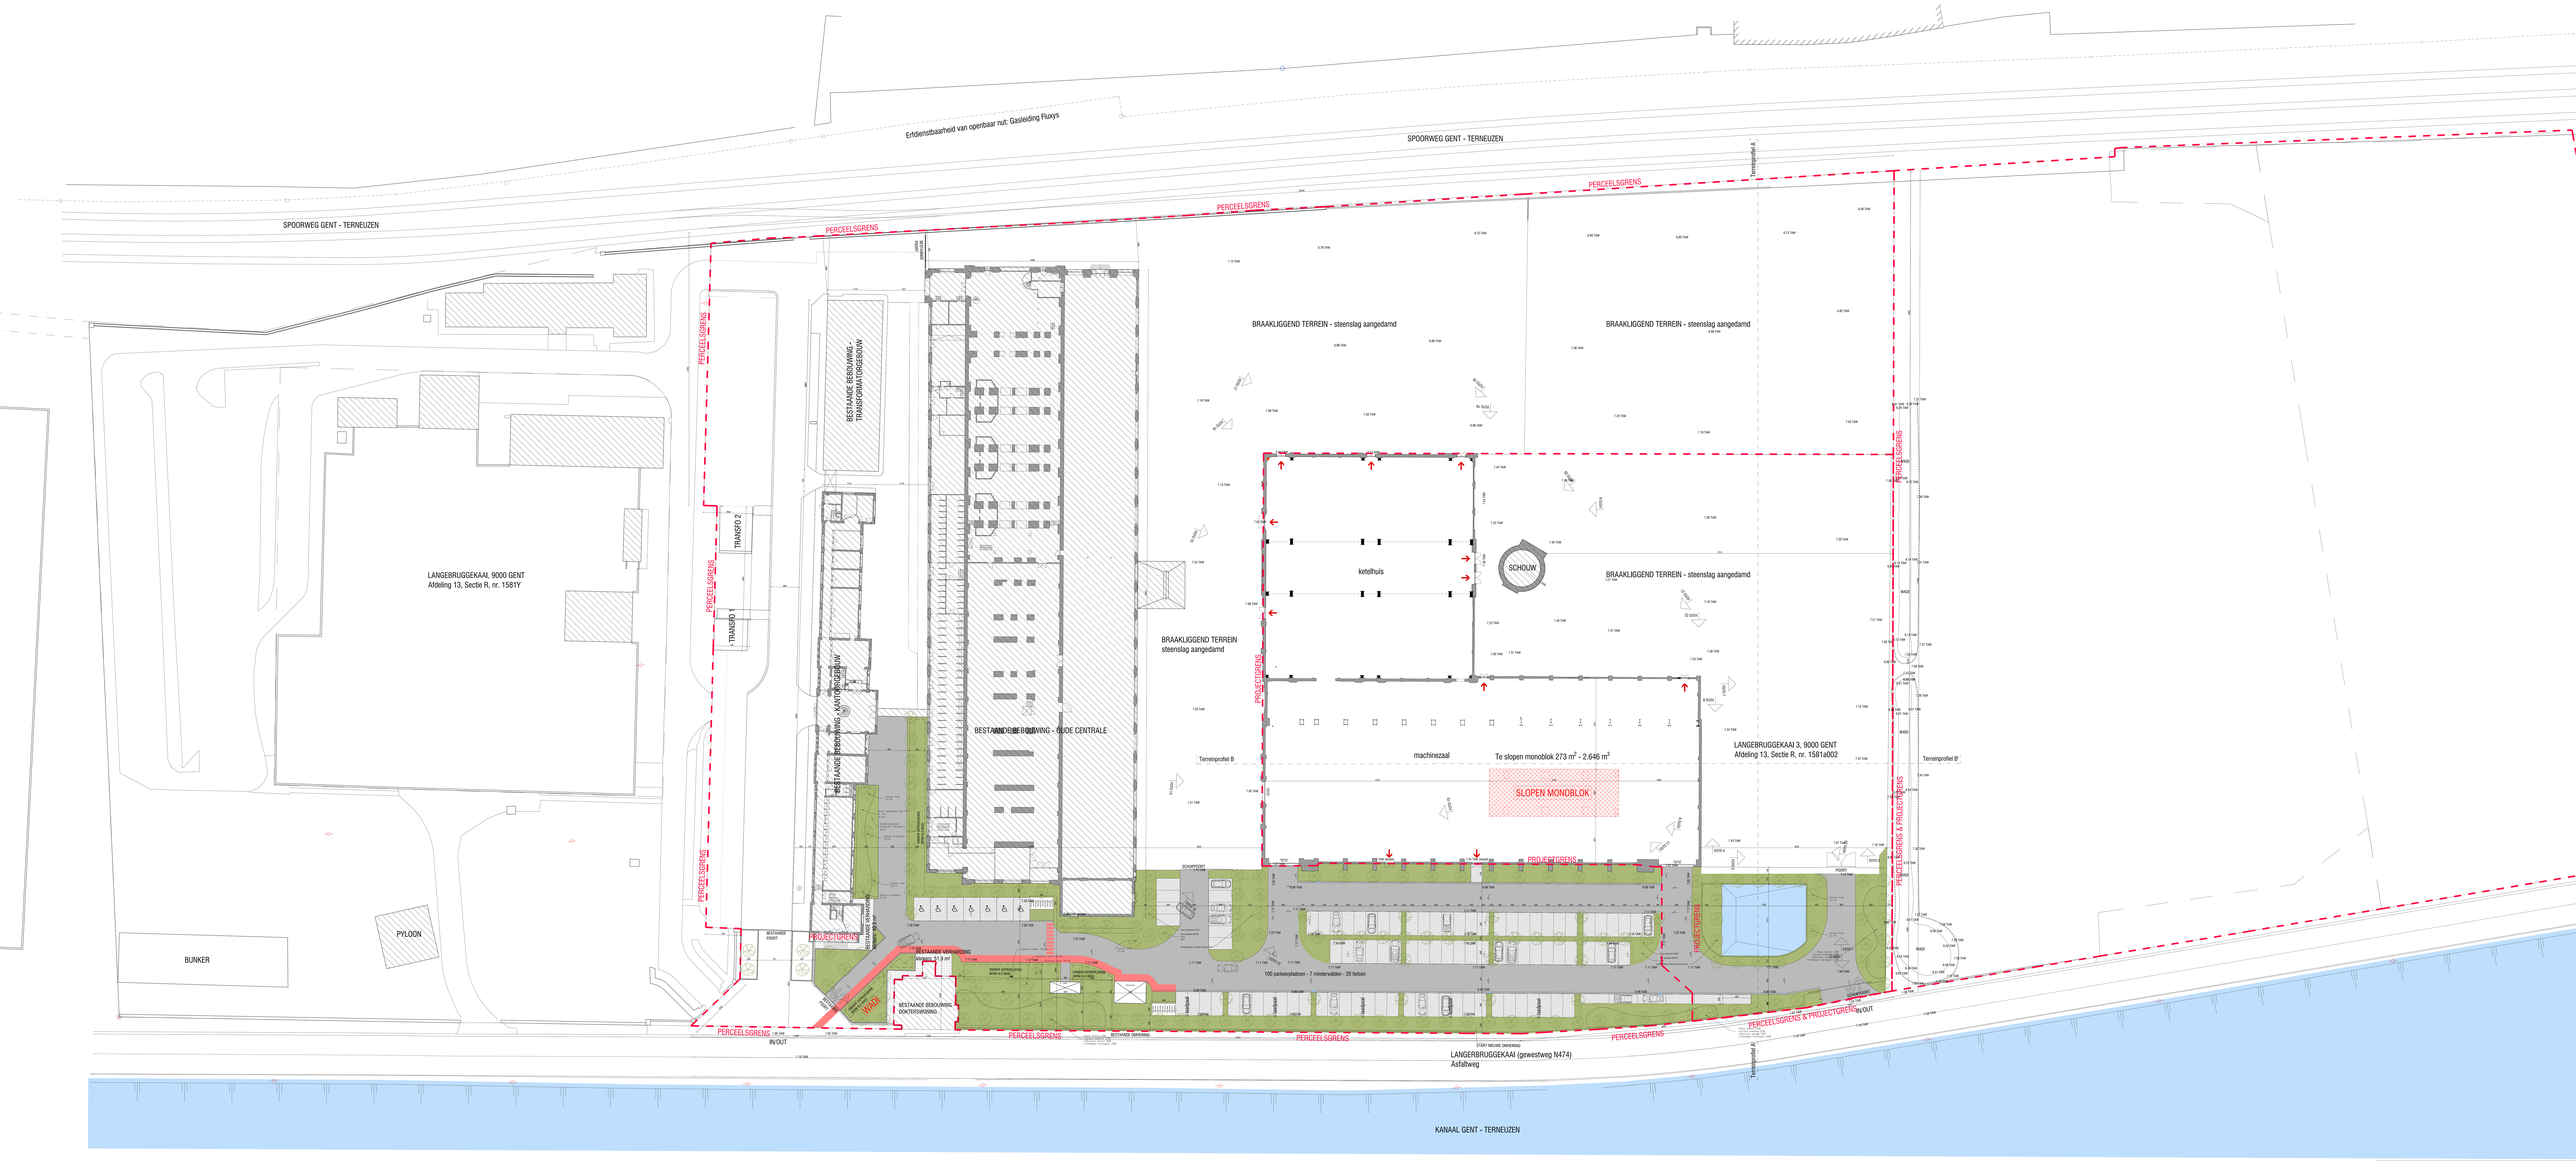

MGNS

project
Sint Annadreef
Gent

titel
Terreinbewerkingsplan

projectadres
LANGEBRUGGEKAAI 3
9000 Gent
Gent, afd. 13, sectie R, nr. 1581a002

Eigenaar
Fluxys NV/SA
Avenue Ste Anne Sint Annalaan 19
9000 Gent

architect
BOOG ARCHITECTEN BV
Sint Annadreef, Landbouwpaleis 57A
9000 Gent

plan
01_BuPla_P_V_0.01_grondplan

schaal
1:200

datum
09/11/2025

dossier
2108 - POWER LANGERBRUGGE

STAKEHOLDERSMEETING GTA - BOOG GENT
01.10.2025 09:00-12:00

BOOG ARCHITECTEN BV
SINT ANNADREEF 57A

1:200
0 400cm 800cm 1200cm 1600cm 2000cm