


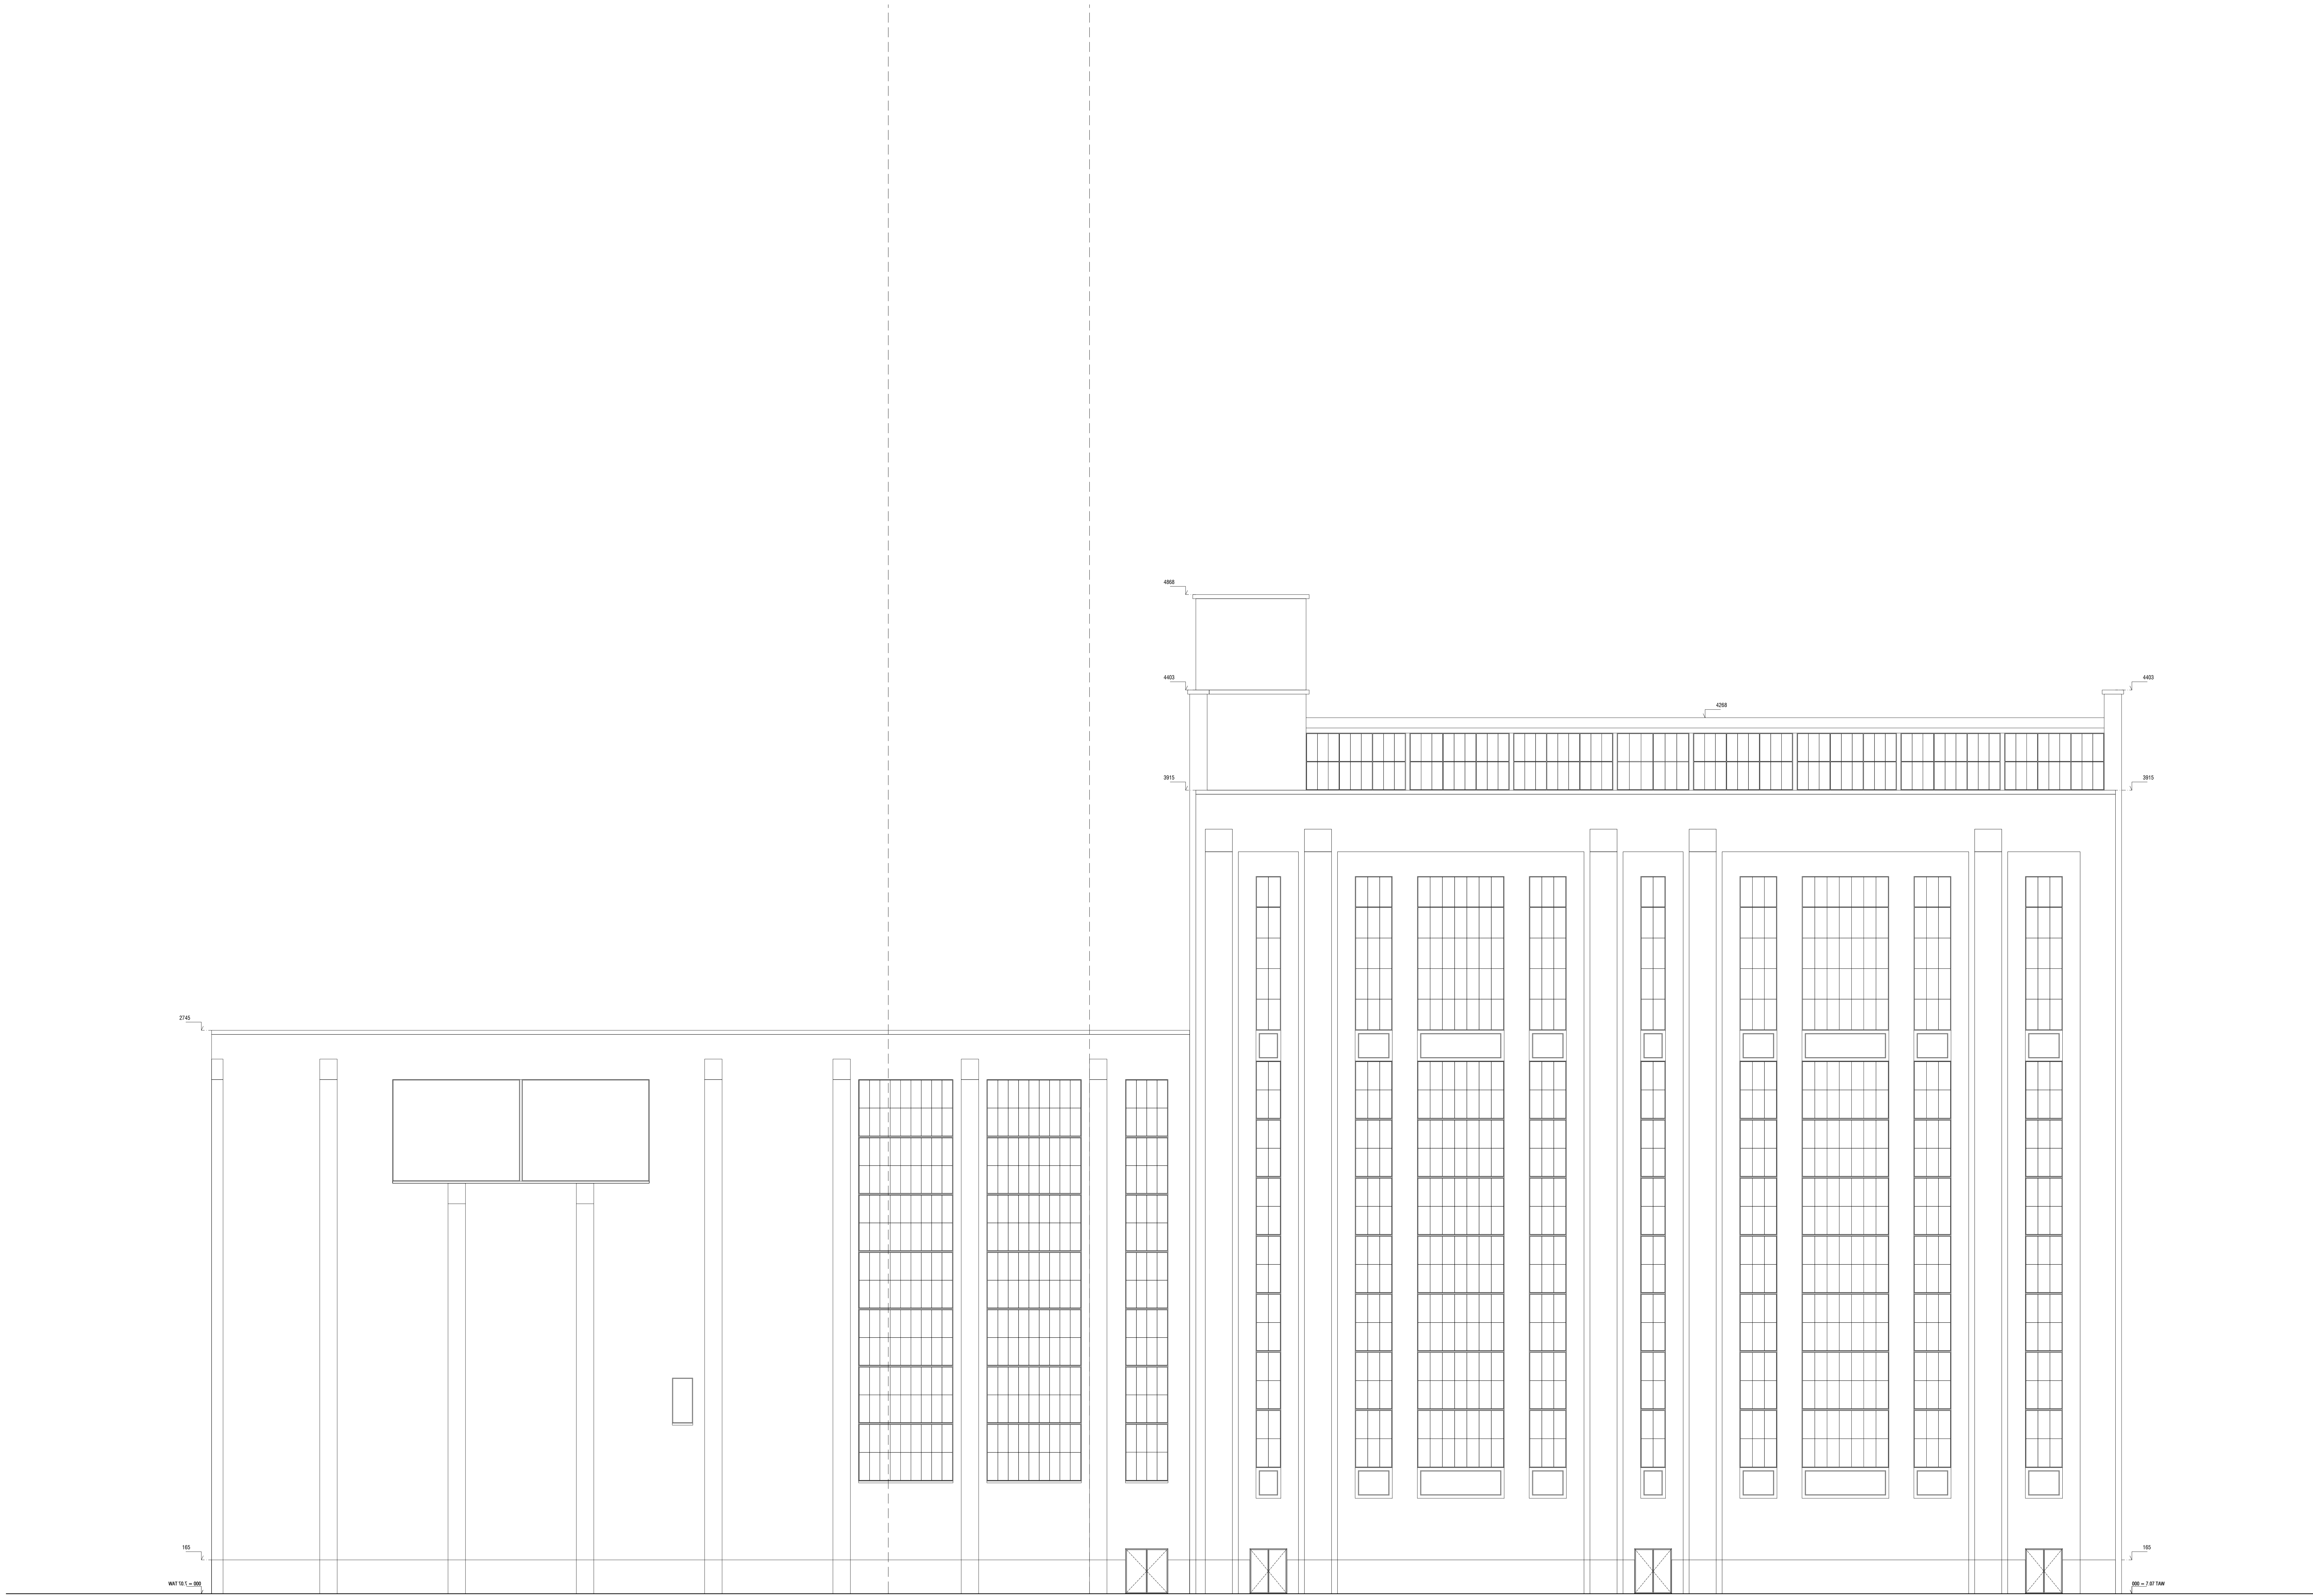

1/100
0 200cm 400cm 600cm 800cm 1000cm

MGNS
ARCHITECTEN

project
Kortrijk, herinverhouding
Buitenvestiging - aanleg bufferbetonnen
Sloop monument
fase
omgevingsvergunning
projectnaam
Langevrijweg 3
9000 Gent
Gent, ofa 13, sectie R, nr. 1581a002
bouwheer
Albaar ALBA NV
Expansie Oscar Van De Voorde 1
9000 Gent
architect
MGNS ARCHITECTEN BV
Fiedestraat, Luchburgkwart 57A
9000 Gent
plan
04_Gewel_G_B_03_Achtergevel
schaal
1/100
datum
06/11/2025
dossier
2108 - POWER LANCERBRUGGE

PROJECTNAAM: 04_00002025KKA 57A - 9000 GENT
P/V: BE 0762.624.132

WWW.MGNS-ARCHITECTEN.BE
ARCHITECTEN