


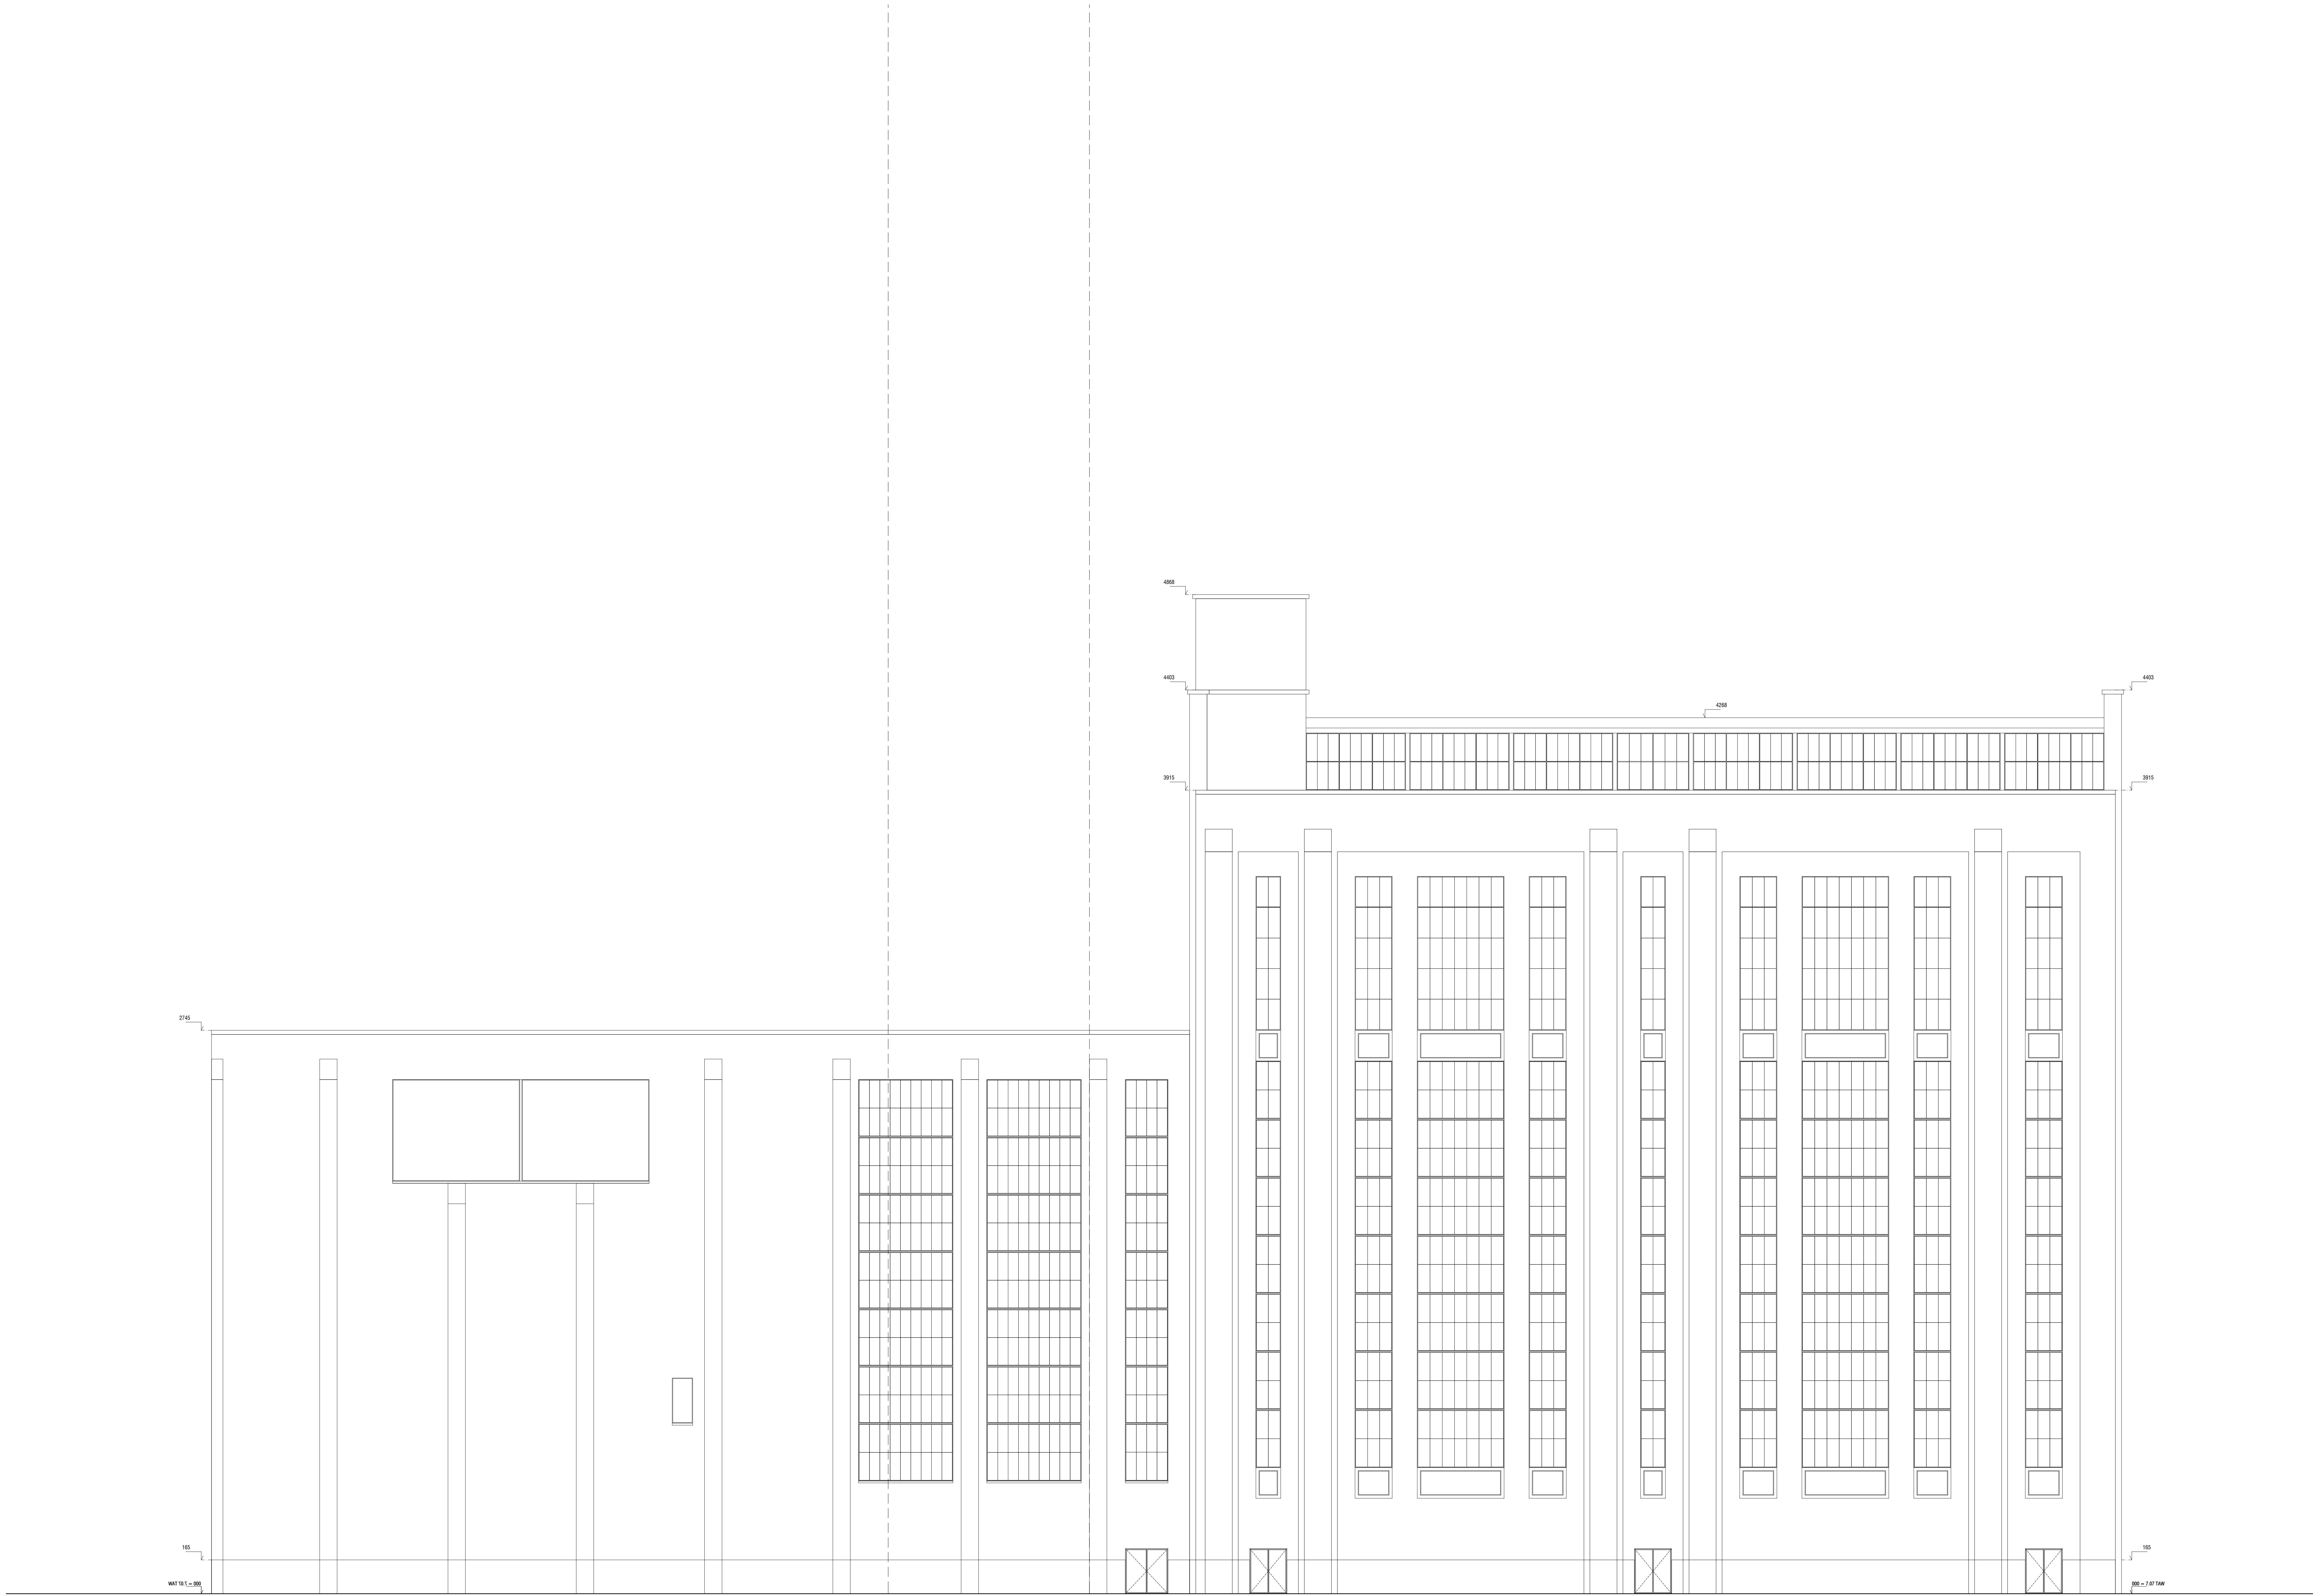

1/100
0 200cm 400cm 600cm 800cm 1000cm

MGNS
ARCHITECTEN

project
Kortrijk, herinverhouding
Buitenvestiging - aanleg bufferbetonnen
Steen murendie
fase
omgevingsvergunning
projectnaam
Langereywegstraat 3
9000 Gent
Gent, ofa 13, sectie R, nr. 1581a002
bouwheer
Albaar ALBA NV
Egplansele Oscar Van De Voorde 1
9000 Gent
architect
MGNS ARCHITECTEN BV
Fiedelstraat, Looisburgkwart 57A
9000 Gent
plan
04_Gewel_G_V_03_Achtergevel
schaal
1/100
datum
06/11/2025
dossier
2108 - POWER LANGERBRUGGE

PROJECTNAAM: 04_000002000000 57A - 9000 GENT
P/V: BE 0762.6241.10

WWW.MGNS-ARCHITECTEN.BE
ARCHITECTEN