


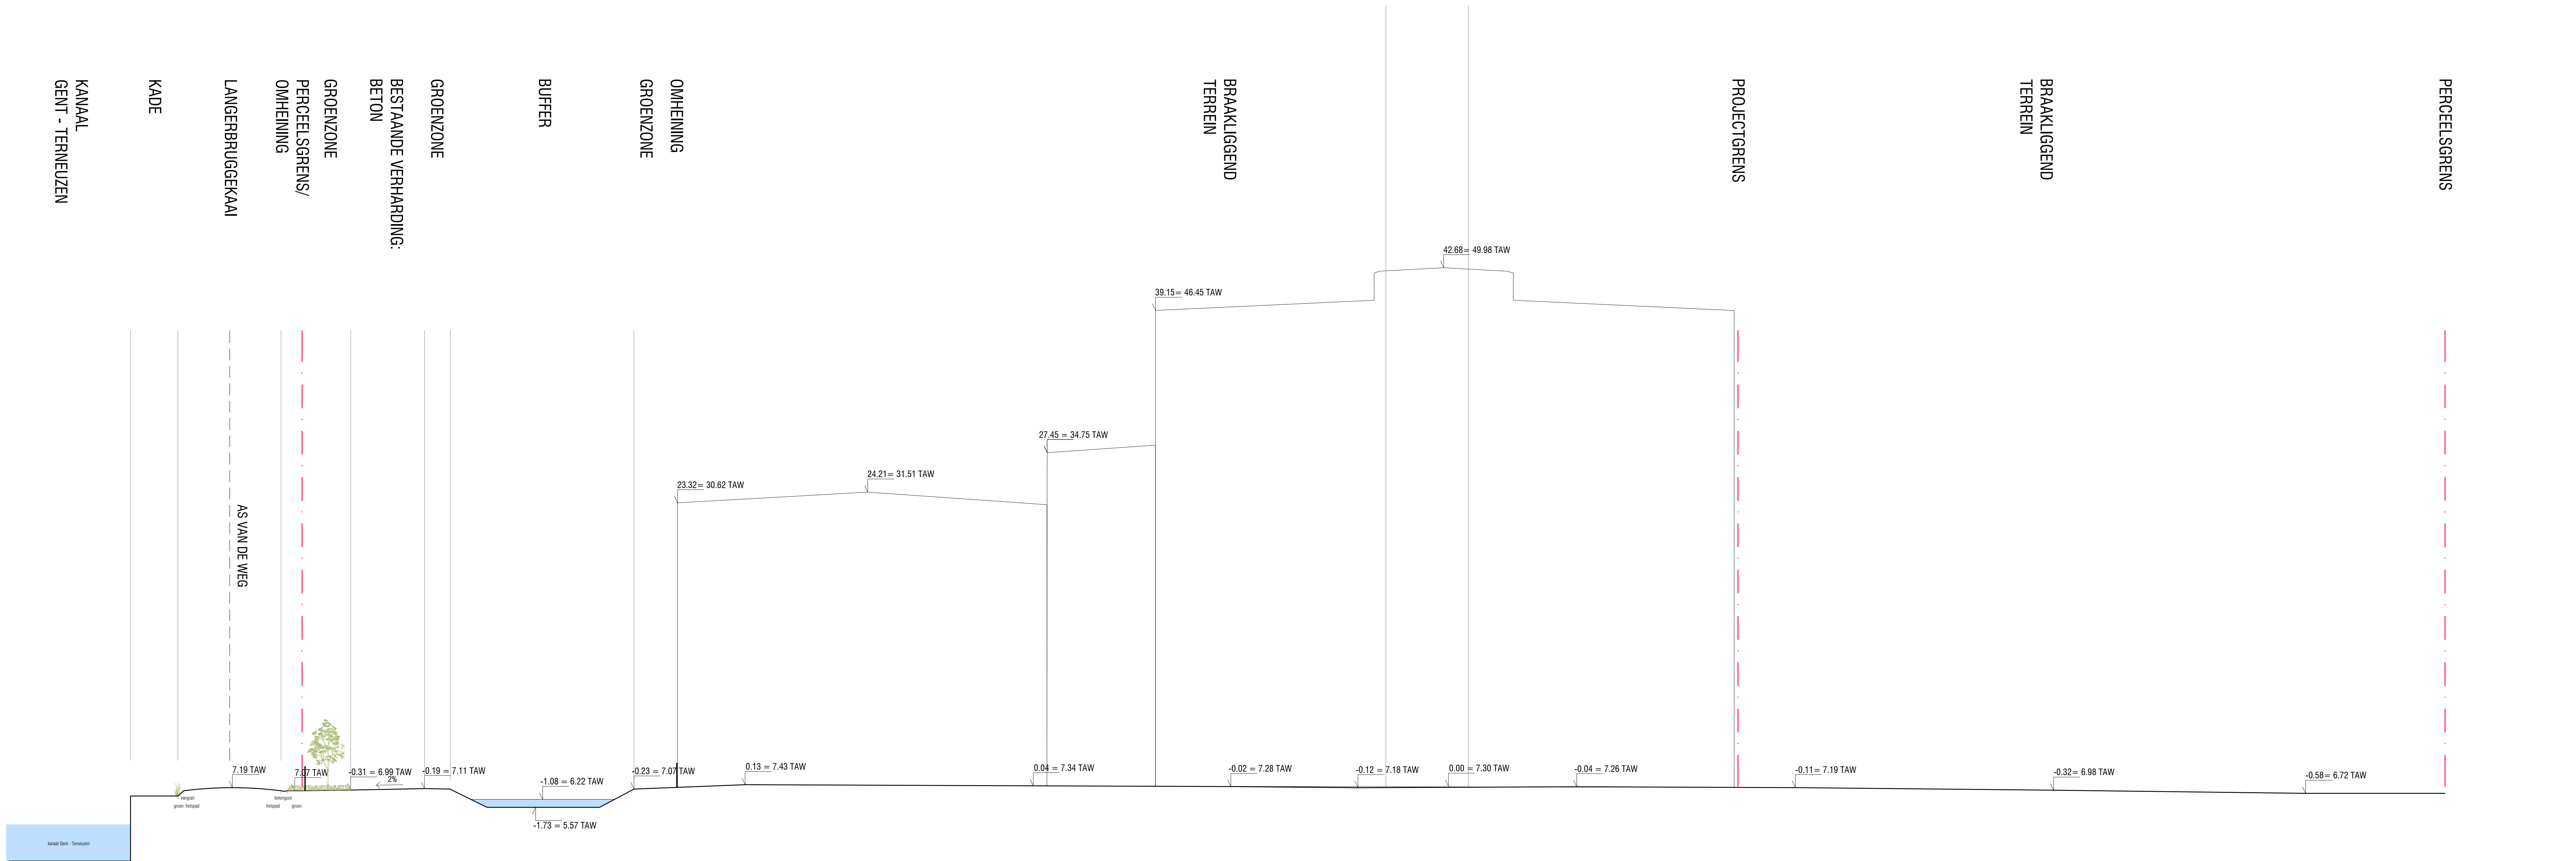

MGNS

ARCHITECTEN

project

Aanleg terreinverharding
Reliëfrijzing – aanleg bufferbekken
Sloop muurblok

fase

omgevingsvergunning

projectadres

Langenbruggekaai 3
9000 Gent
Gent, afd. 13, sectie R, nr. 1581a002

bouwheer

Alpines ALBA NV
Exploitant Oscar Van De Voorde 1
9000 Gent

architect

MGNS ARCHITECTEN BV
Ferdinand Lousbergskai 57A
9000 Gent

plan

BA_Gevel_T_V_01_Terreinprofiel AA'

schaal

1/200

datum

06/11/2025

dossier

2108 – POWER LANGERBRUGGE

FERDINAND LOUSBERGSKAI 57A – 9000 GENT
BTW BE 0162.834.130

WWW.MGNSARCHITECTEN.BE
INFO@MGNSARCHITECTEN.BE