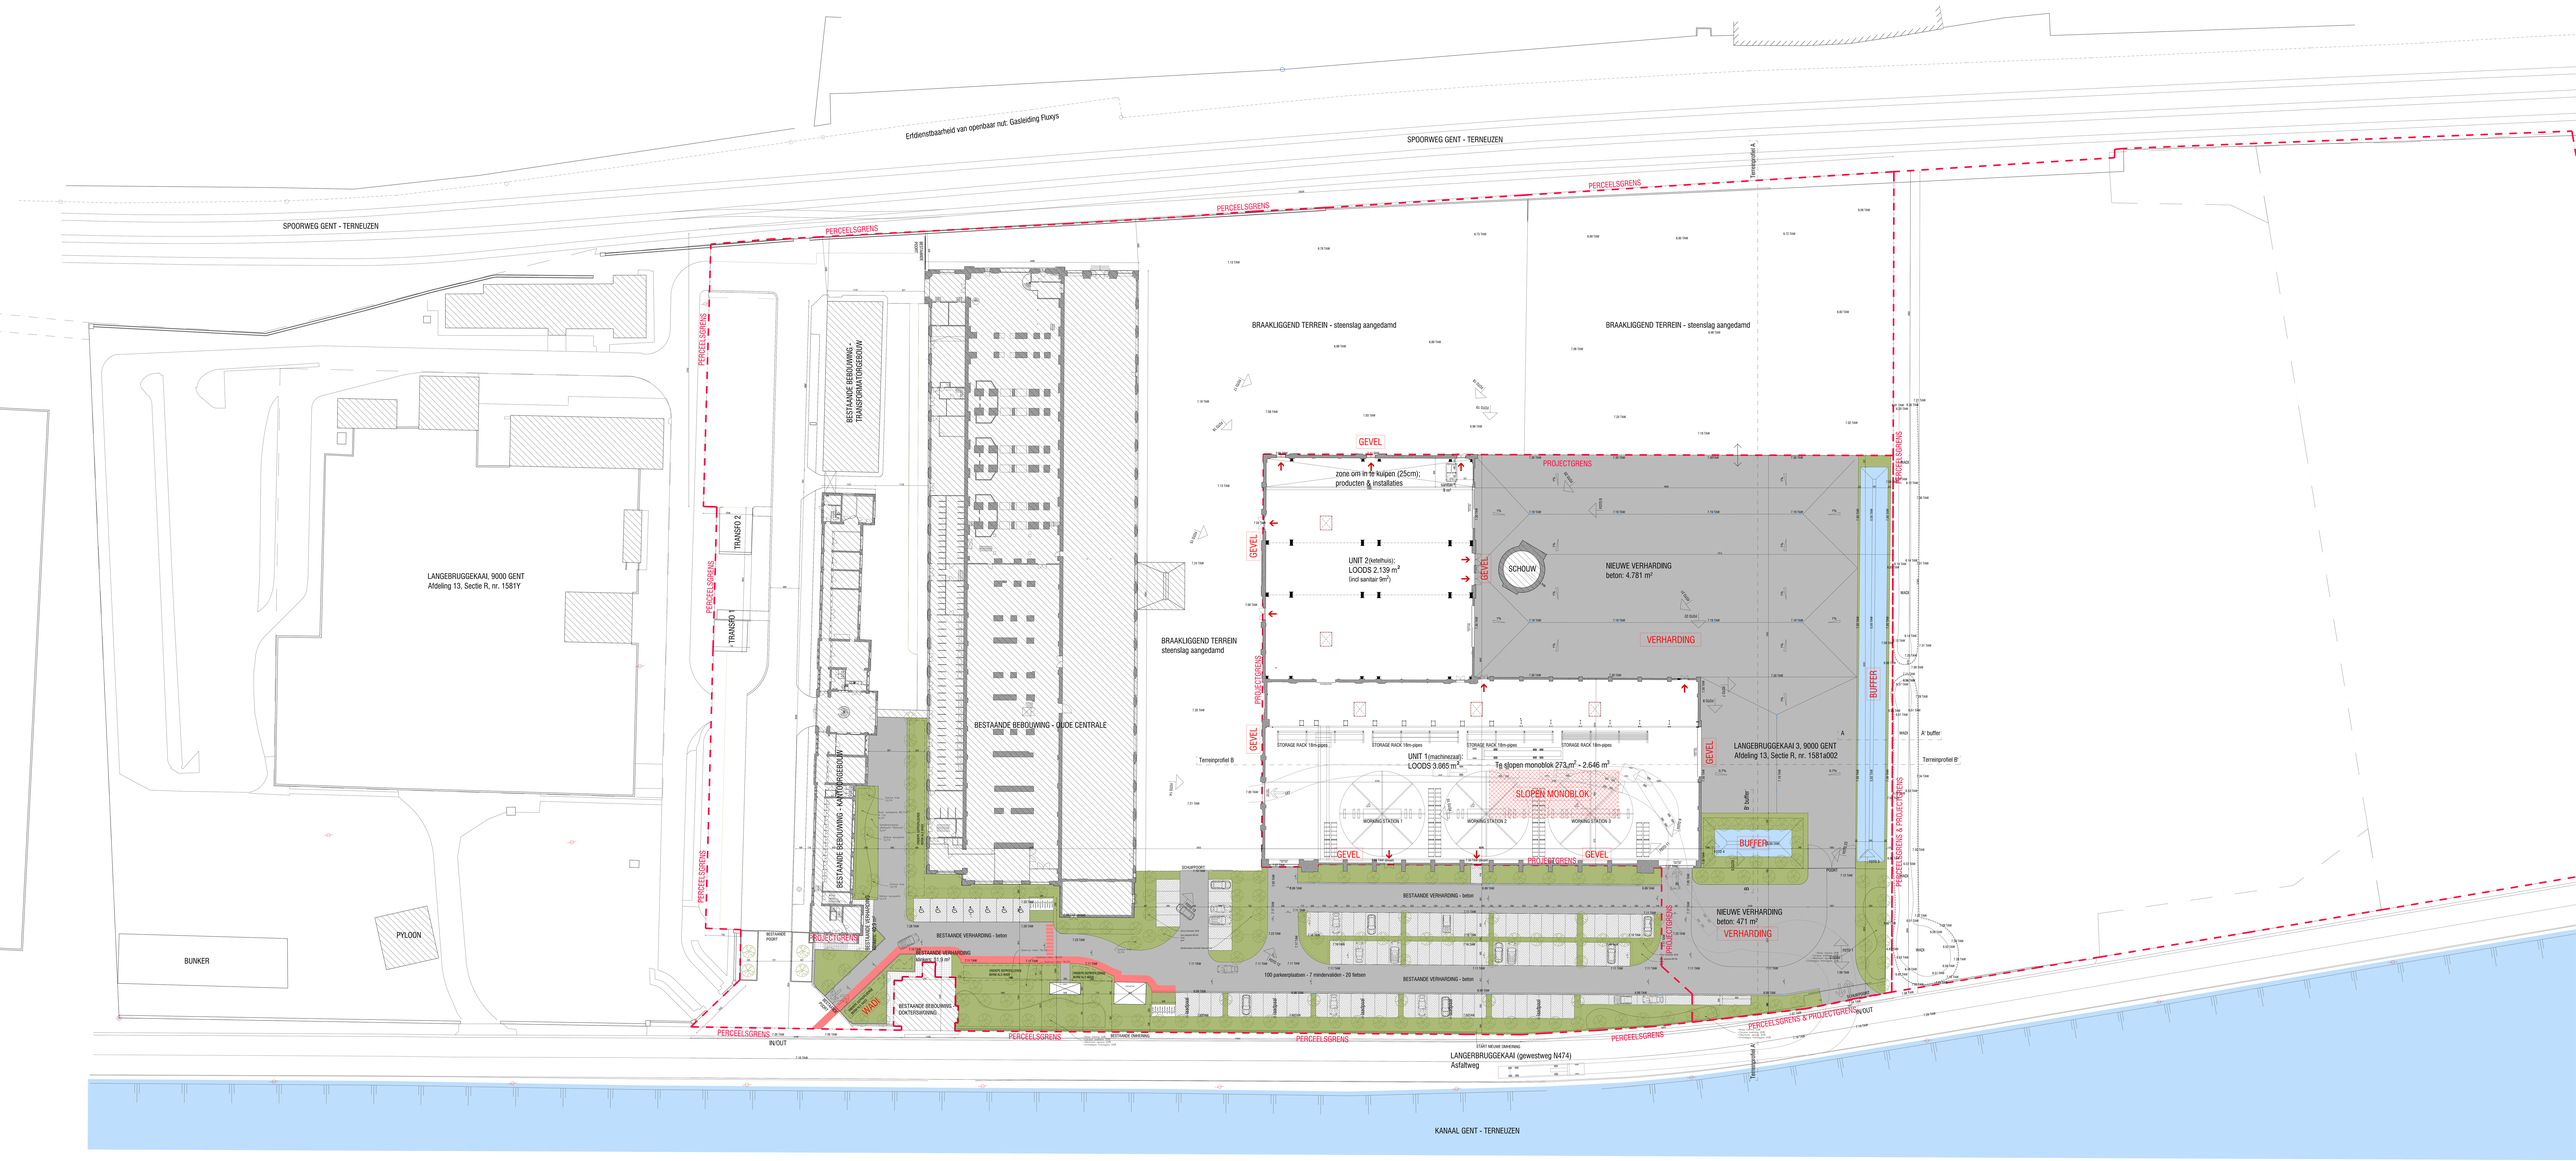

MGNS

project
Aanleg nieuwe verharding
projectadres
Langebruggekaai 3
9000 Gent
Sect. 000 13, sectie R, nr. 1581a002
bouwheer
9000 Gent
architect
MGNS ARCHITECTEN BV
Kortrijksesteenweg-Noord 574
9000 Gent
tel
ex
06_Project_L_N_01_Aanleg
schaal
1:200
datum
08/11/2025
dossier
2108 - POWER LANGEBRUGGE

1200
0 400cm 800cm 1200cm 1600cm 2000cm


