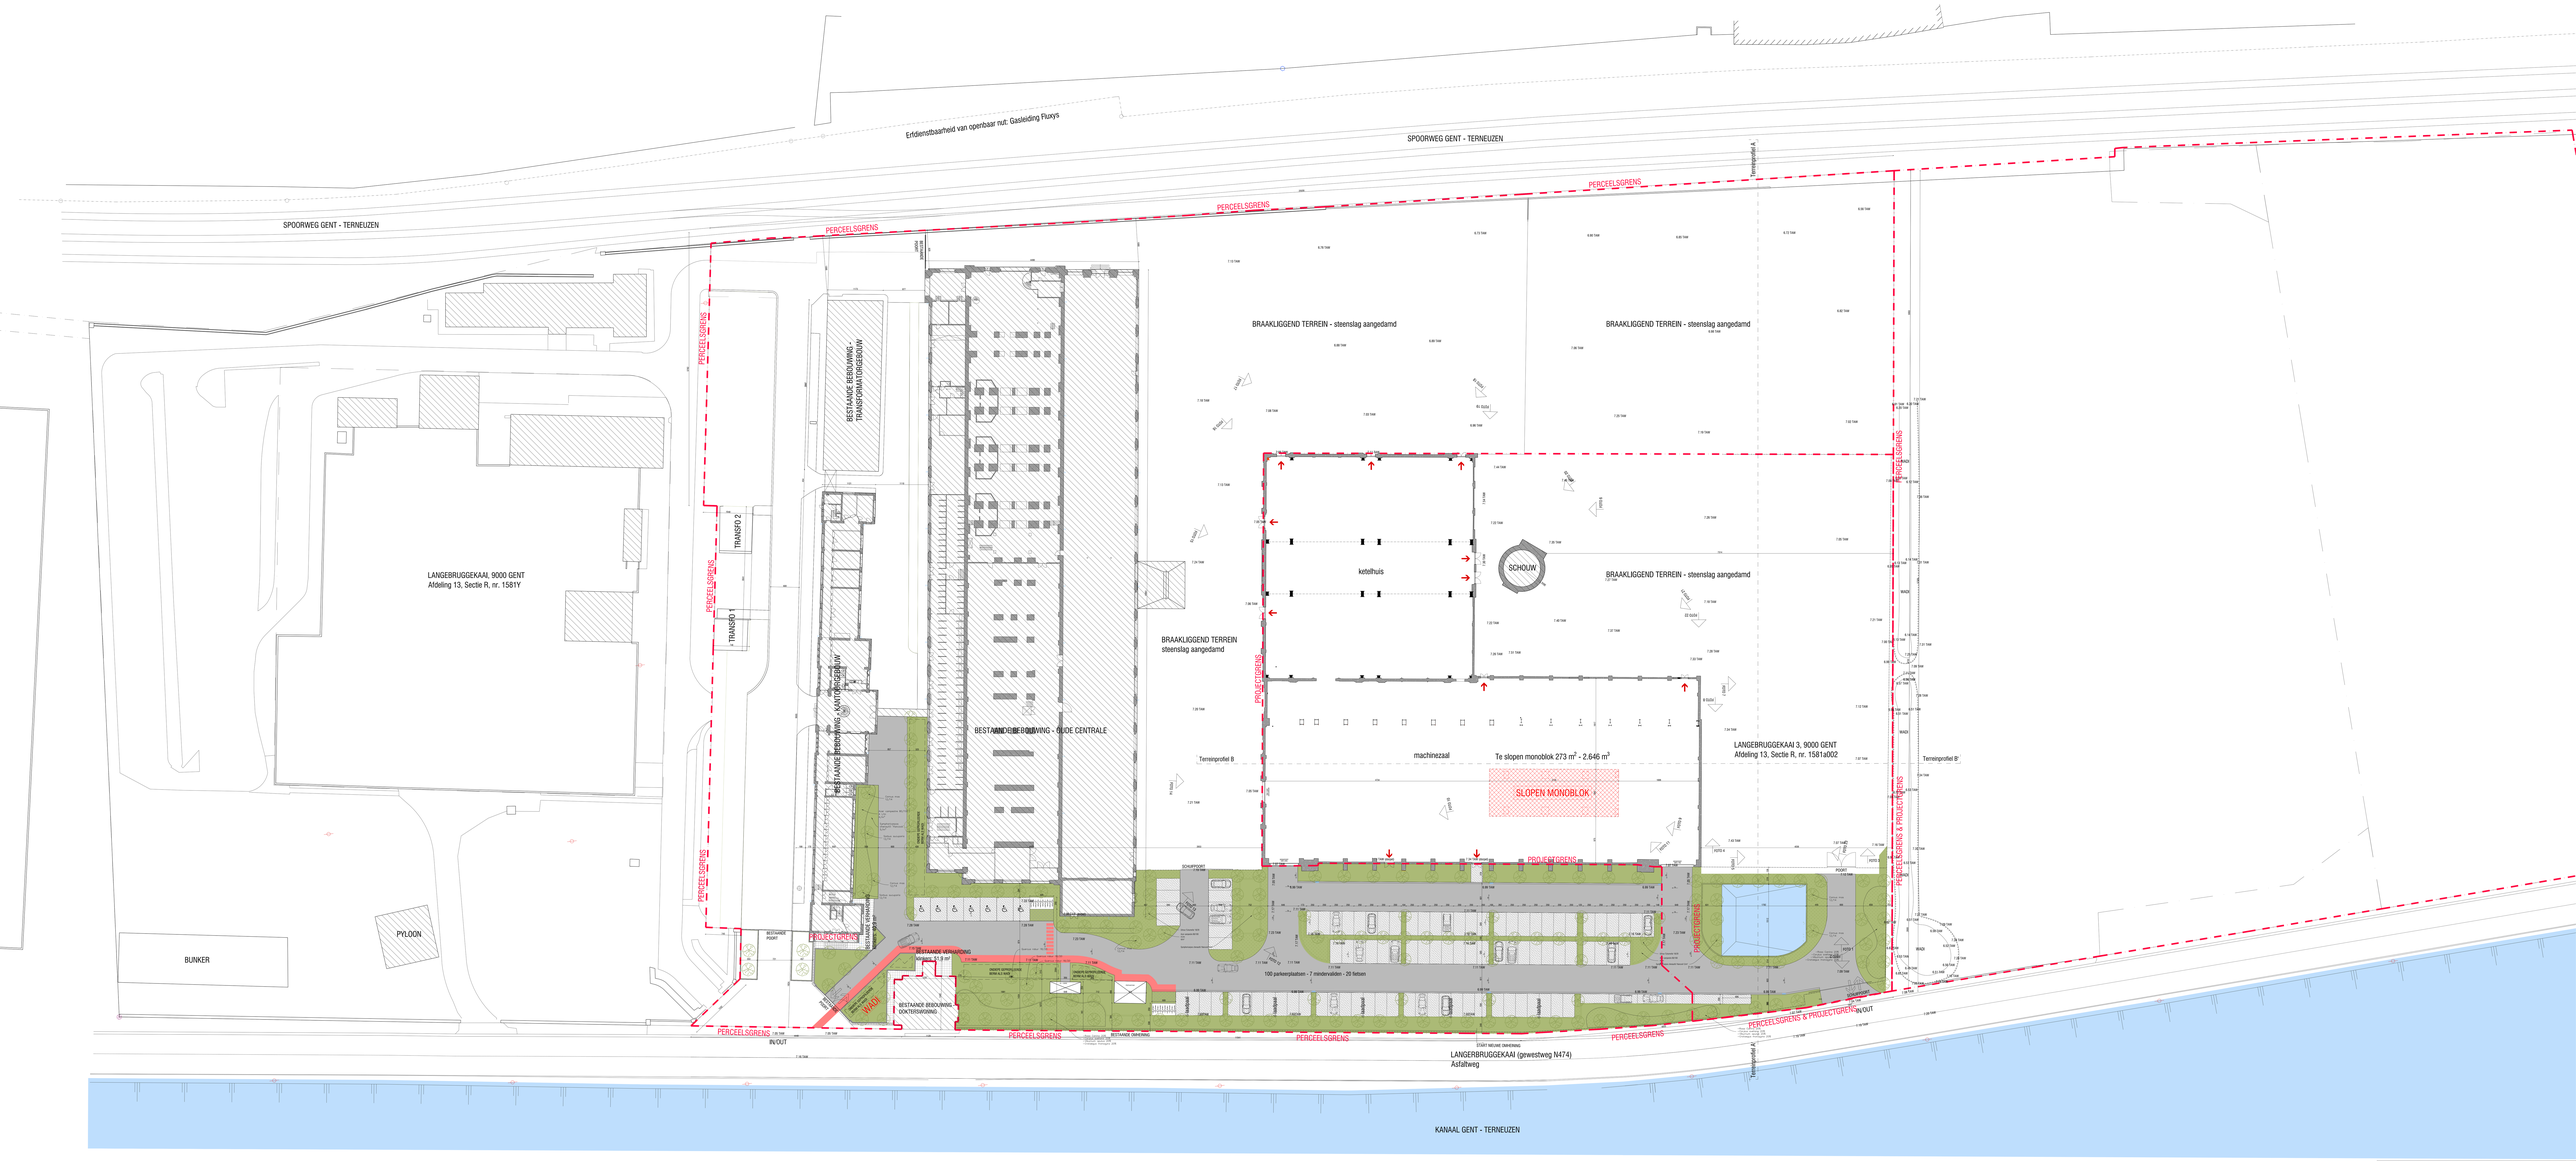

MGNS

project
BOOG - renovatieverbinding
fase: vooraanzicht

titel
Terreinbegrenzingsplan

projectadres
langebruggekaai 3
9000 Gent
Gem. zone 13, sectie R, nr. 1581a002

bouwheer
9000 Gent

architect
BOOG ARCHITECTEN BV
Langebruggekaai 3, Langebrugge 57A
9000 Gent

plan
01_Project_L_L_01_Aanlanding

schaal
1:200

datum
09/11/2025

dossier
2108 - POWER LANGERBRUGGE



1:200
0 400cm 800cm 1200cm 1600cm 2000cm